DETAIL E - STŘECHA
M 1:5

VÝUKOVÁ VERZE ARCHICADU

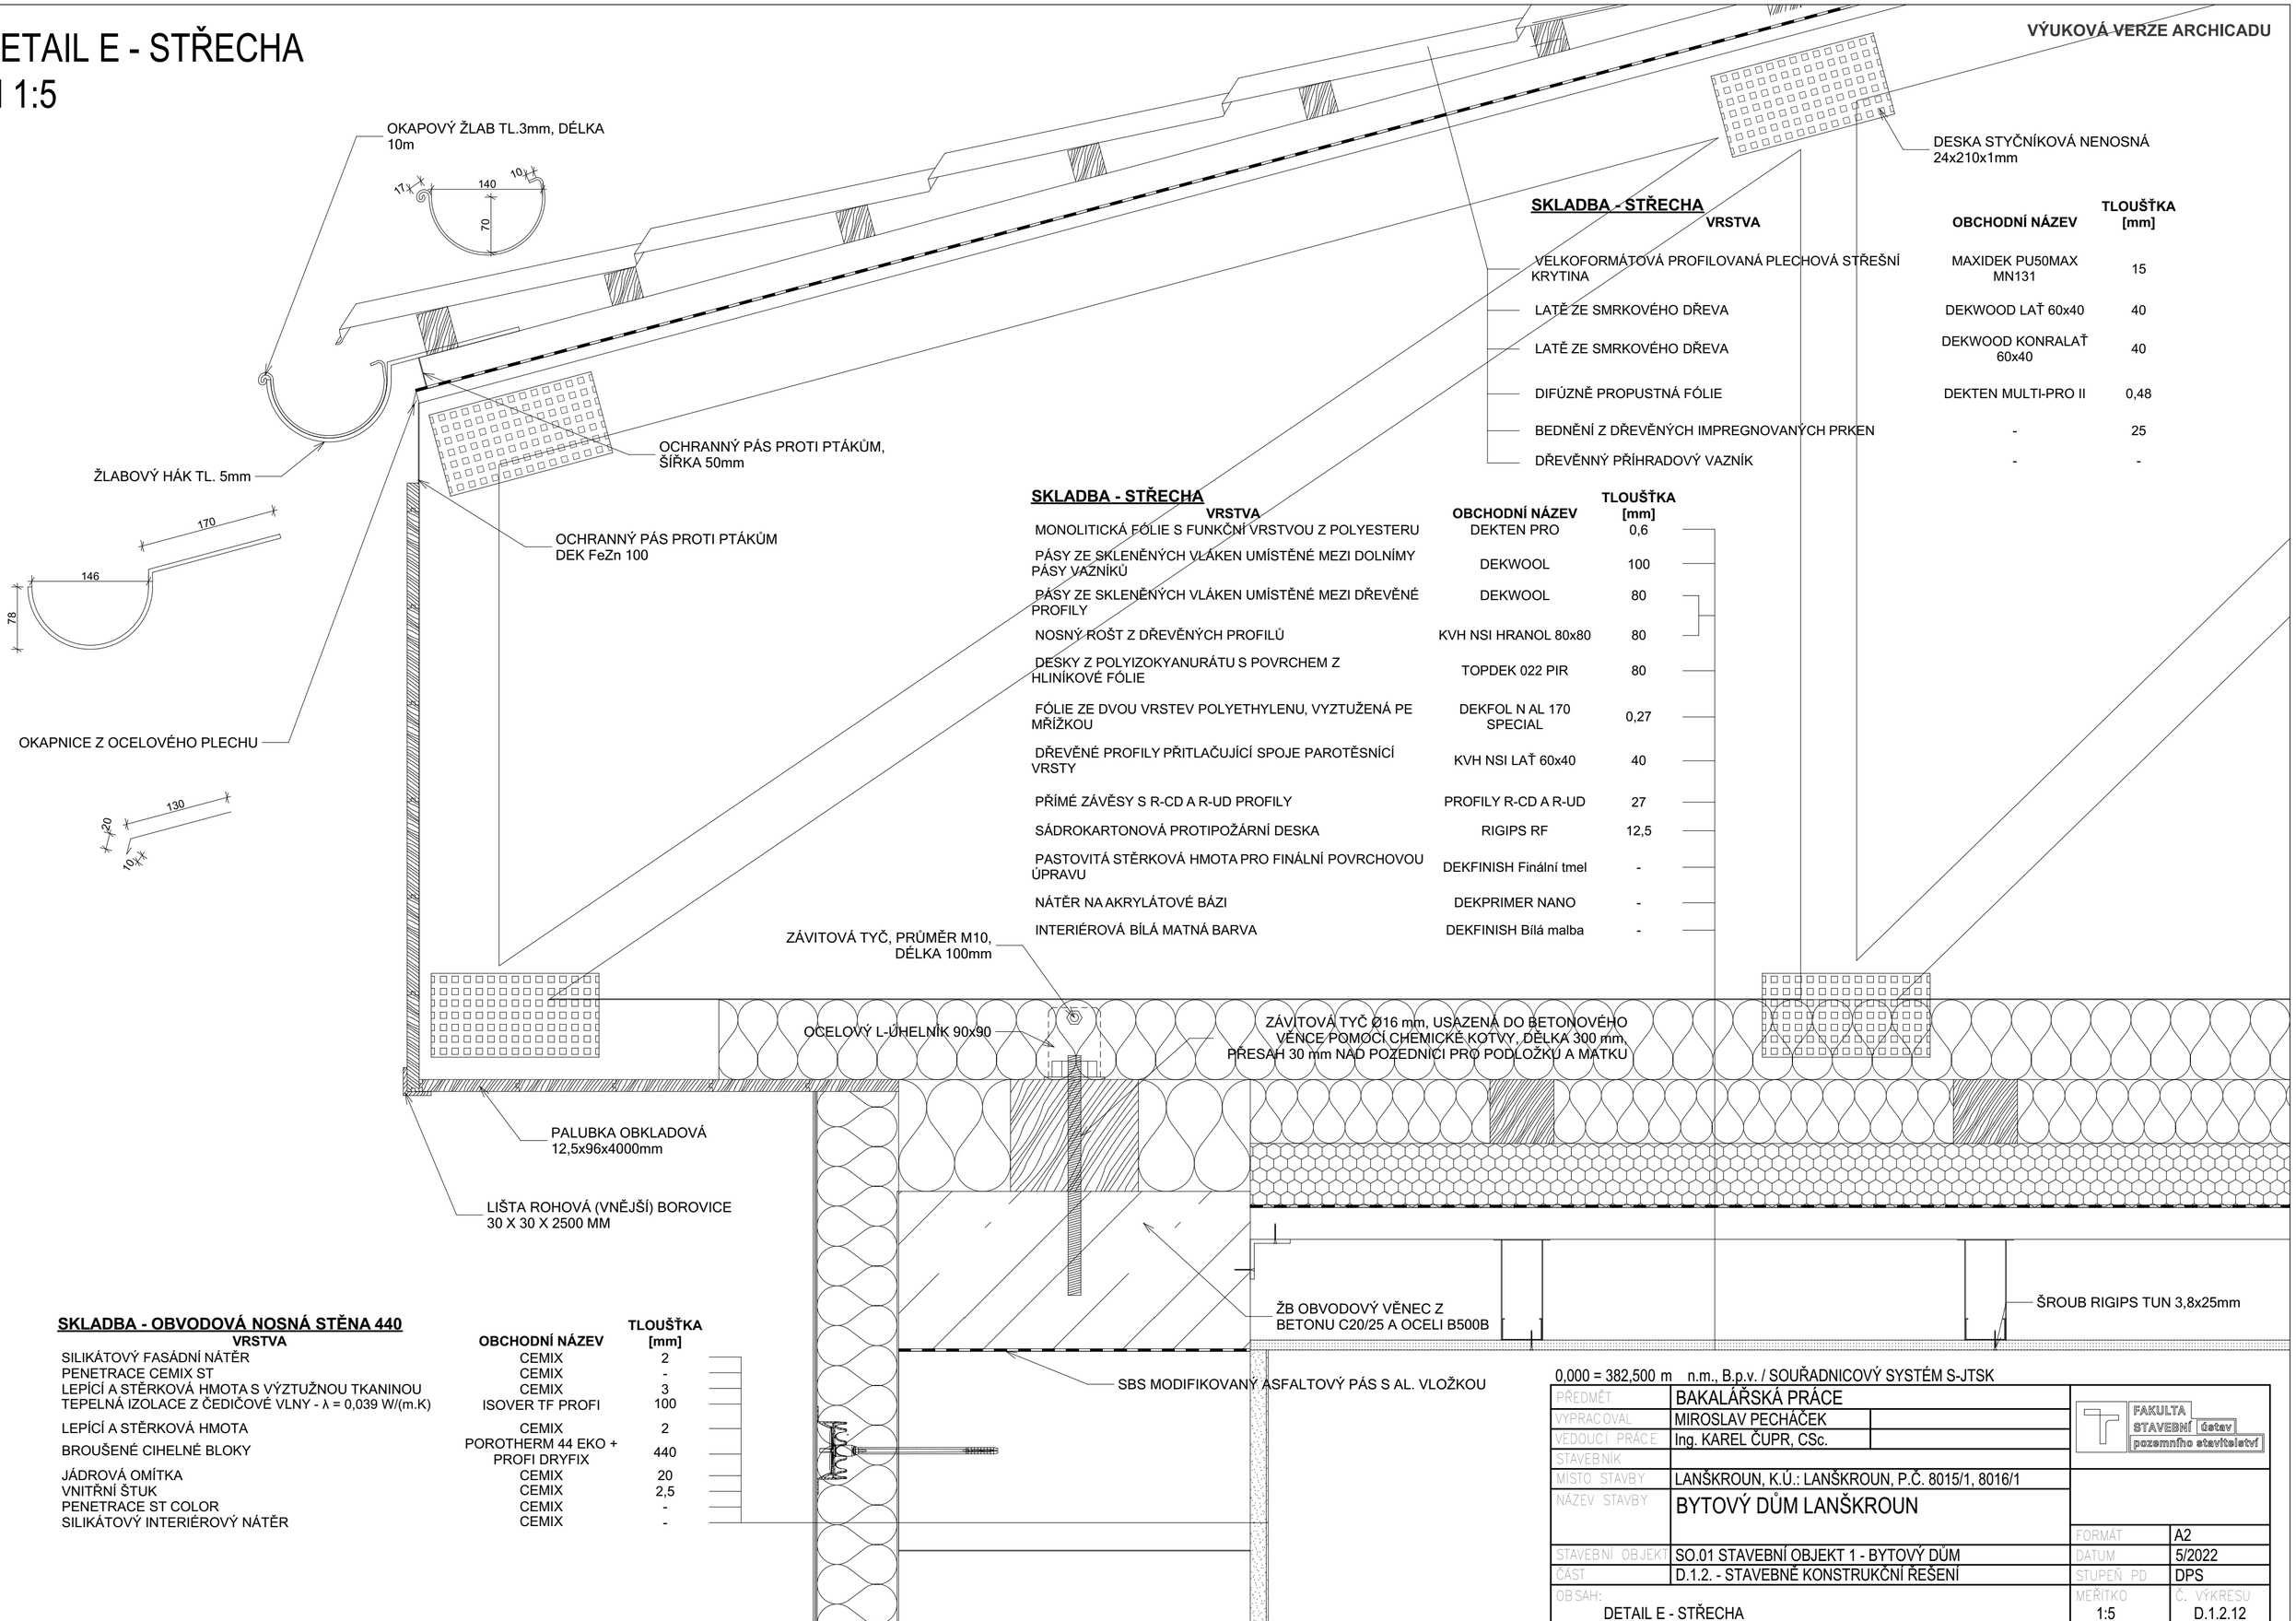

SKLADBA - STŘECHA

VRSTVA	OBCHODNÍ NÁZEV	TLOUŠŤKA [mm]
VELKOFORMÁTOVÁ PROFILOVANÁ PLECHOVÁ STŘEŠNÍ KRYTINA	MAXIDEK PU50MAX MN131	15
LATĚ ZE SMRKOVÉHO DŘEVA	DEKWOOD LAŤ 60x40	40
LATĚ ZE SMRKOVÉHO DŘEVA	DEKWOOD KONRALAŤ 60x40	40
DIFÚZNĚ PROPUSTNÁ FÓLIE	DEKTEN MULTI-PRO II	0,48
BEDNĚNÍ Z DŘEVĚNÝCH IMPREGNOVANÝCH PRKEN	-	25
DŘEVĚNNÝ PŘÍHRADOVÝ VAZNÍK	-	-

SKLADBA - STŘECHA

VRSTVA	OBCHODNÍ NÁZEV	TLOUŠŤKA [mm]
MONOLITICKÁ FÓLIE S FUNKČNÍ VRSTVOU Z POLYESTERU	DEKTEN PRO	0,6
PÁSY ZE SKLENĚNÝCH VLÁKEN UMÍSTĚNÉ MEZI DOLNÍMY PÁSY VAZNÍKŮ	DEKWOOL	100
PÁSY ZE SKLENĚNÝCH VLÁKEN UMÍSTĚNÉ MEZI DŘEVĚNÉ PROFILY	DEKWOOL	80
NOSNÝ ROŠT Z DŘEVĚNÝCH PROFILŮ	KVH NSI HRANOL 80x80	80
DESKY Z POLYIZOKYANURÁTU S POVRCHEM Z HLINÍKOVÉ FÓLIE	TOPDEK 022 PIR	80
FÓLIE ZE DVOU VRSTEV POLYETHYLENU, VYZTUŽENÁ PE MŘÍŽKOU	DEKFOL N AL 170 SPECIAL	0,27
DŘEVĚNÉ PROFILY PŘITLAČUJÍCÍ SPOJE PAROTĚSNÍCÍ VRSTY	KVH NSI LAŤ 60x40	40
PŘÍMÉ ZÁVĚSY S R-CD A R-UD PROFILY	PROFILY R-CD A R-UD	27
SÁDROKARTONOVÁ PROTIPOŽÁRNÍ DESKA	RIGIPS RF	12,5
PASTOVITÁ STĚRKOVÁ HMOTA PRO FINÁLNÍ POVRCHOVOU ÚPRAVU	DEKFINISH Finální tmel	-
NÁTĚR NA AKRYLÁTOVÉ BÁZI	DEKPRIMER NANO	-
INTERIÉROVÁ BÍLÁ MATNÁ BARVA	DEKFINISH Bílá malba	-

SKLADBA - OBVODOVÁ NOSNÁ STĚNA 440

VRSTVA	OBCHODNÍ NÁZEV	TLOUŠŤKA [mm]
SILIKÁTOVÝ FASÁDNÍ NÁTĚR	CEMIX	2
PENETRACE CEMIX ST	CEMIX	-
LEPÍCÍ A STĚRKOVÁ HMOTA S VÝZTUŽNOU TKANINOU	CEMIX	3
TEPELNÁ IZOLACE Z ČEDIČOVÉ VLNY - λ = 0,039 W/(m.K)	ISOVER TF PROFI	100
LEPÍCÍ A STĚRKOVÁ HMOTA	CEMIX	2
BROUŠENÉ CIHELNÉ BLOKY	POROTHERM 44 EKO + PROFI DRYFIX	440
JÁDROVÁ OMÍTKA	CEMIX	20
VNITŘNÍ ŠTUK	CEMIX	2,5
PENETRACE ST COLOR	CEMIX	-
SILIKÁTOVÝ INTERIÉROVÝ NÁTĚR	CEMIX	-

0,000 = 382,500 m n.m., B.p.v. / SOUŘADNICOVÝ SYSTÉM S-JTSK

PŘEDMĚT	BAKALÁŘSKÁ PRÁCE	FAKULTA STAVEBNÍ ústav pozemního stavitelství	
VYPRACOVAL	MIROSLAV PECHÁČEK		
VEDOUCÍ PRÁCE	Ing. KAREL ČUPR, CSc.		
STAVEBNÍK			
MÍSTO STAVBY	LANŠKROUN, K.Ú.: LANŠKROUN, P.Č. 8015/1, 8016/1		
NÁZEV STAVBY	BYTOVÝ DŮM LANŠKROUN		
		FORMÁT	A2
STAVEBNÍ OBJEKT	SO.01 STAVEBNÍ OBJEKT 1 - BYTOVÝ DŮM	DATUM	5/2022
ČÁST	D.1.2. - STAVEBNĚ KONSTRUKČNÍ ŘEŠENÍ	STUPEŇ PD	DPS
OBSAH: DETAIL E - STŘECHA		MĚŘÍTKO 1:5	Č. VÝKRESU D.1.2.12