




POHLED SEVERO - ZÁPADNÍ

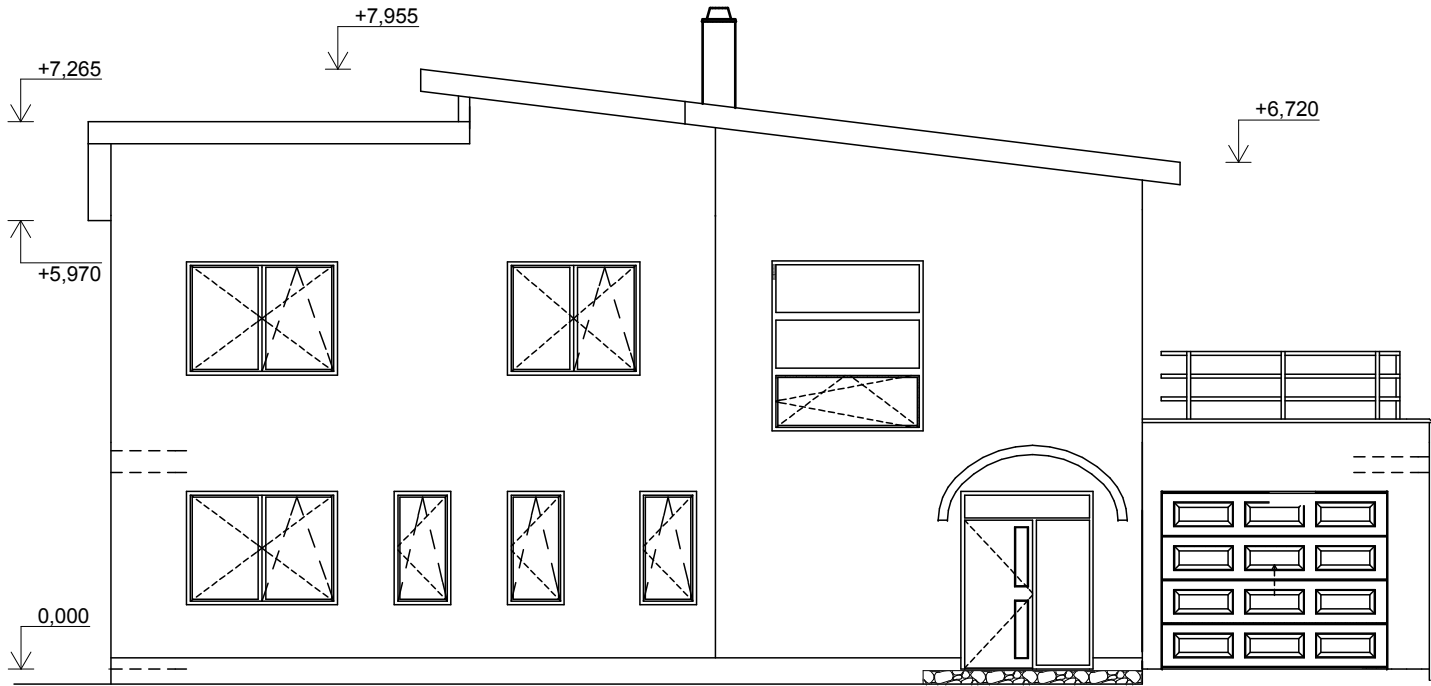


POHLED JIHO - VÝCHODNÍ

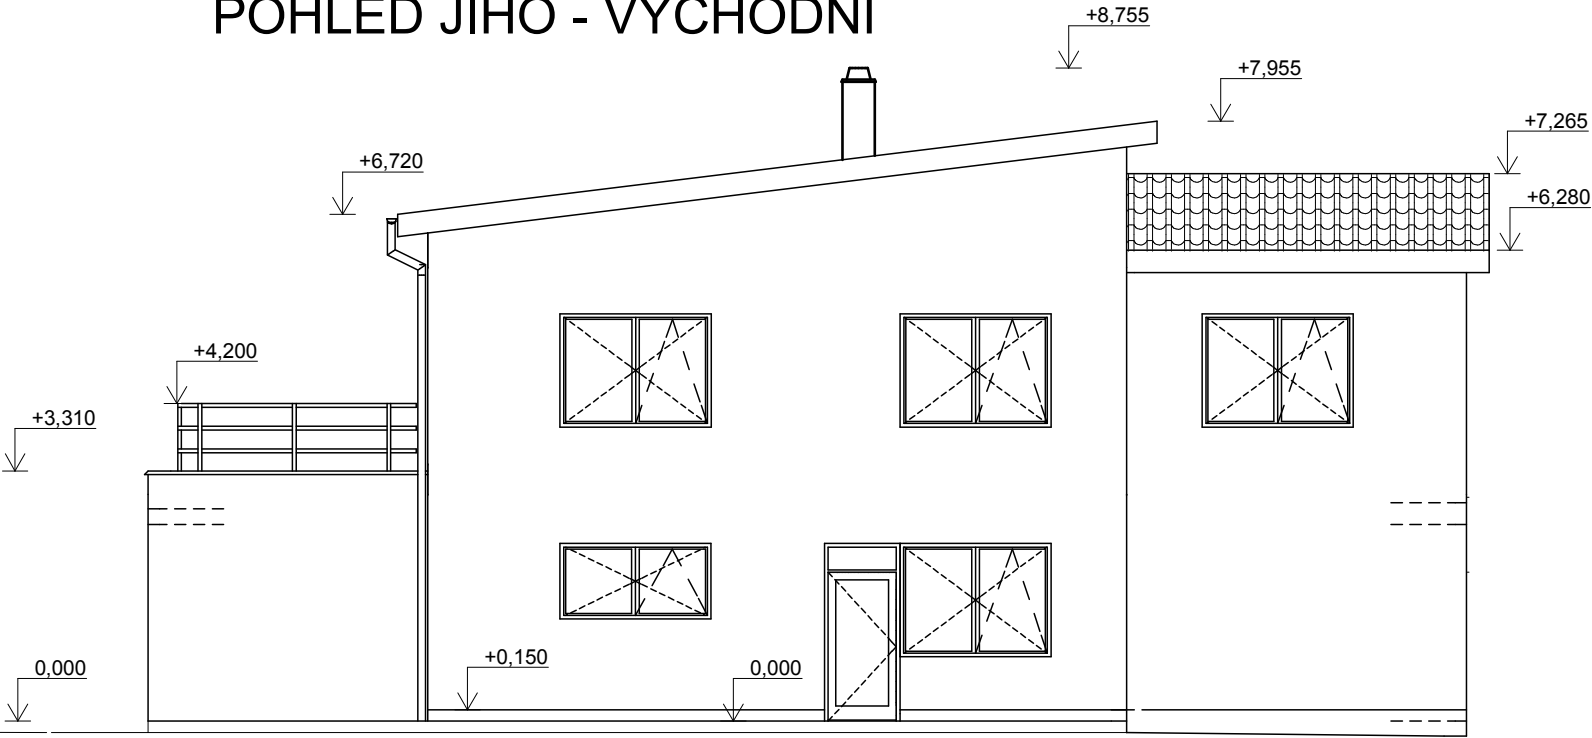


POHLED JIHO-ZÁPADNÍ

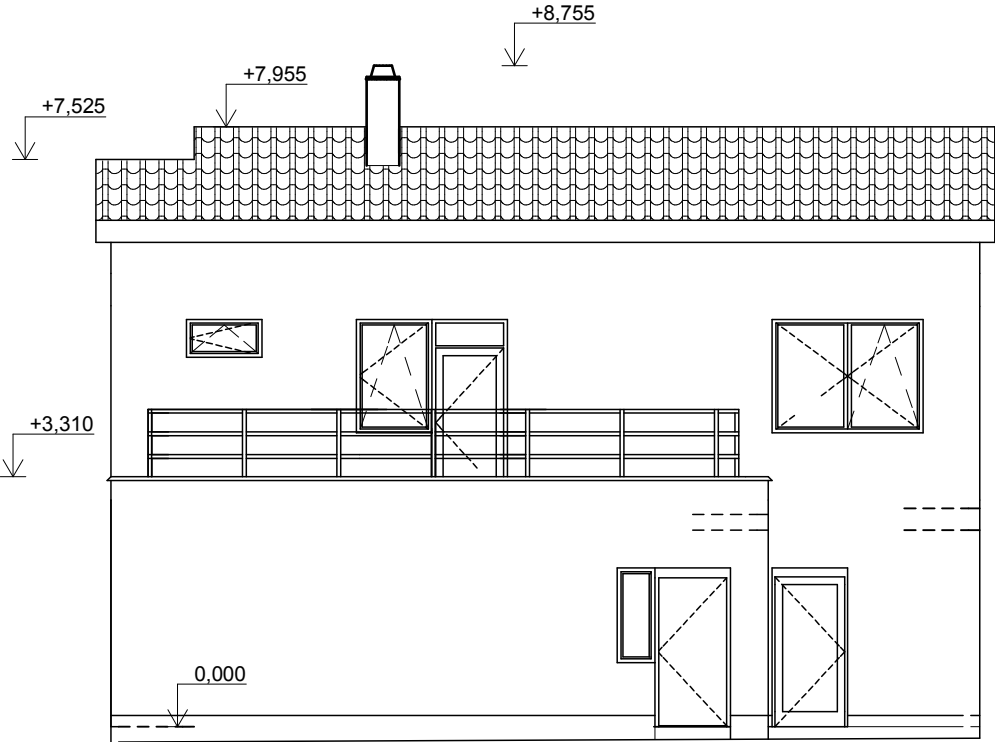

POHLED SEVERO - VÝCHODNÍ

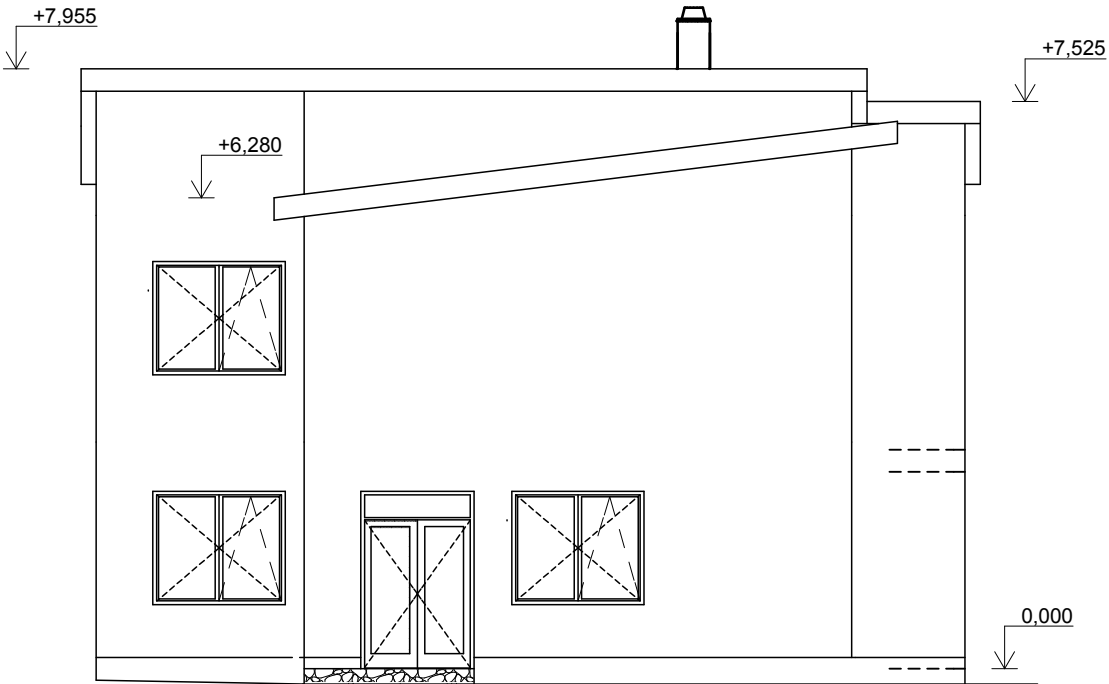

0,000 = 277,800 m n.m., B.p.v. / SOUŘADNICOVÝ SYSTÉM S-JTSK

DRUH PRÁCE	BAKALÁŘSKÁ PRÁCE		 <div>VYSOKÉ UČENÍ TECHNICKÉ V BRNĚ FAKULTA STAVEBNÍ ÚSTAV POZEMNÍHO STAVITELSTVÍ</div>	
VYPRACOVAL	Radek Chupík			
KONTROLOVAL	prof. Ing. Jitka Mohelníková, Ph.D.			
STAVEBNÍK	Petr Zámožný, Velký Ořechov 1485, 73607 Velký Ořechov			
MÍSTO STAVBY	Velký Ořechov, kat. území Velký Ořechov, parc. č. 923/37, 1485			
NÁZEV STAVBY	RODINNÝ DŮM S PROVOZOVNOU			
STAVEBNÍ OBJEKT	SO 01 RODINNÝ DŮM			
ČÁST	PŘÍPRAVNÉ A STUDIJNÍ PRÁCE		FORMÁT	
OBSAH: 05 POHLEDY			DATUM	05/2015
			STUPEŇ PD	DPS
		MEŘÍTKO 1:100	Č. VÝKRESU 5	