



DETAIL 2 - NÁROŽÍ PULTOVÉ STŘECHY

VĚTRACÍ OKAPNÍ PAS PVC 180 mm, PRŮBĚŽNÝ PO CELÉ DÉLCE,
PŘICHYCEN HŘEBÍKY 1,5 x 20mm DO KROKVÍ, PŘETAŽEN PO LEMU PALUBKAM
A PŘICHYCEN DO PALUBEK OCELOVÝMI SPONAMI

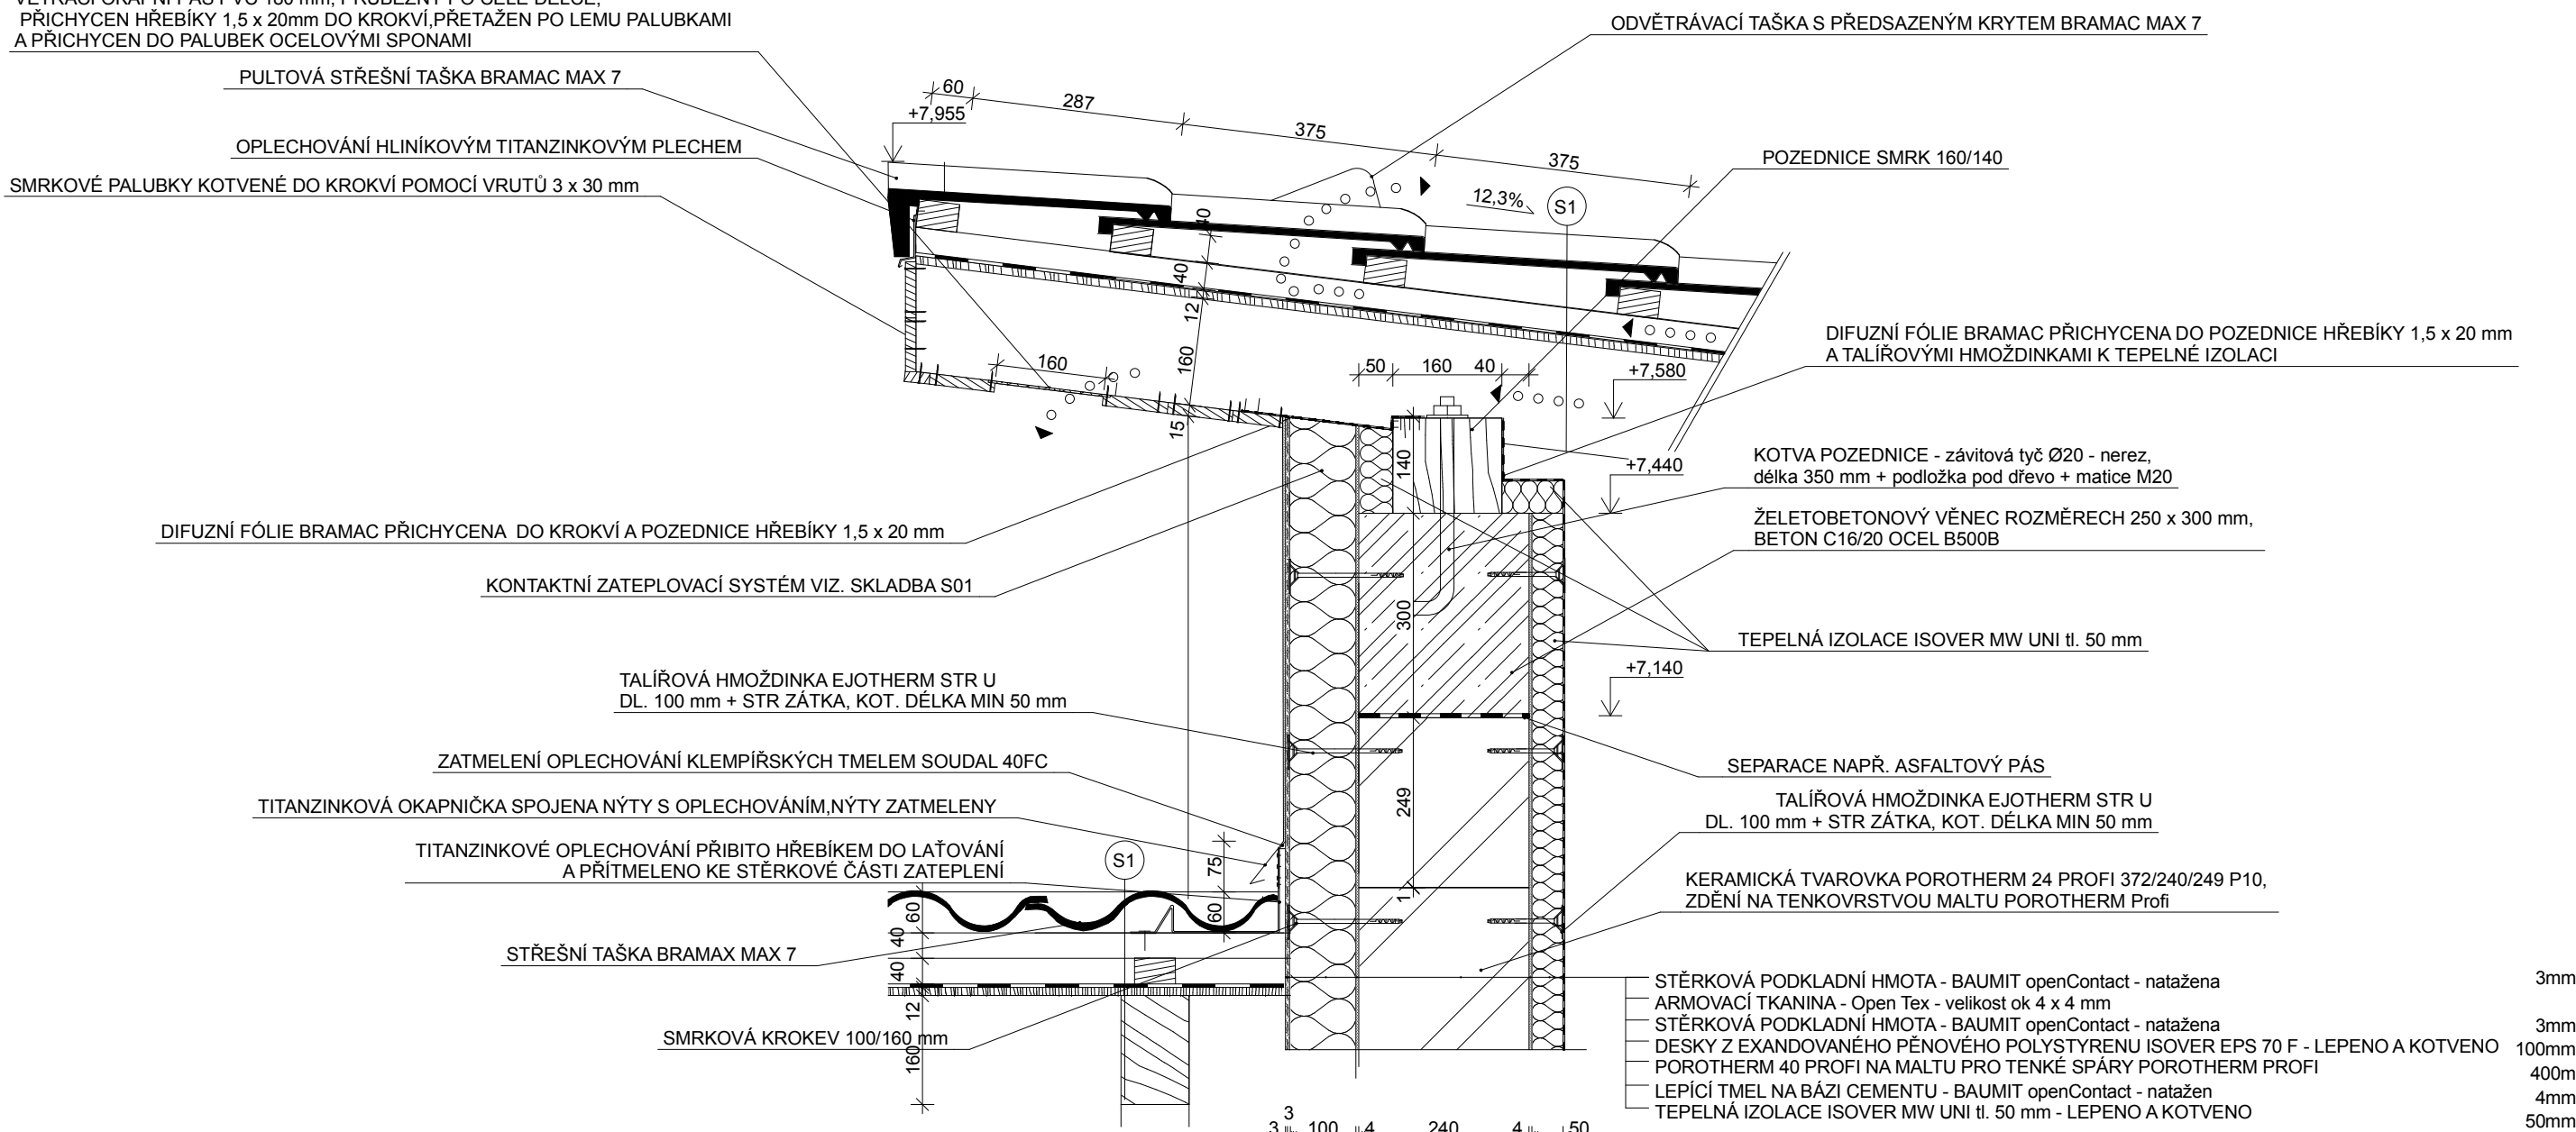

DETAIL 1- KOTVENÍ POZEDNICE

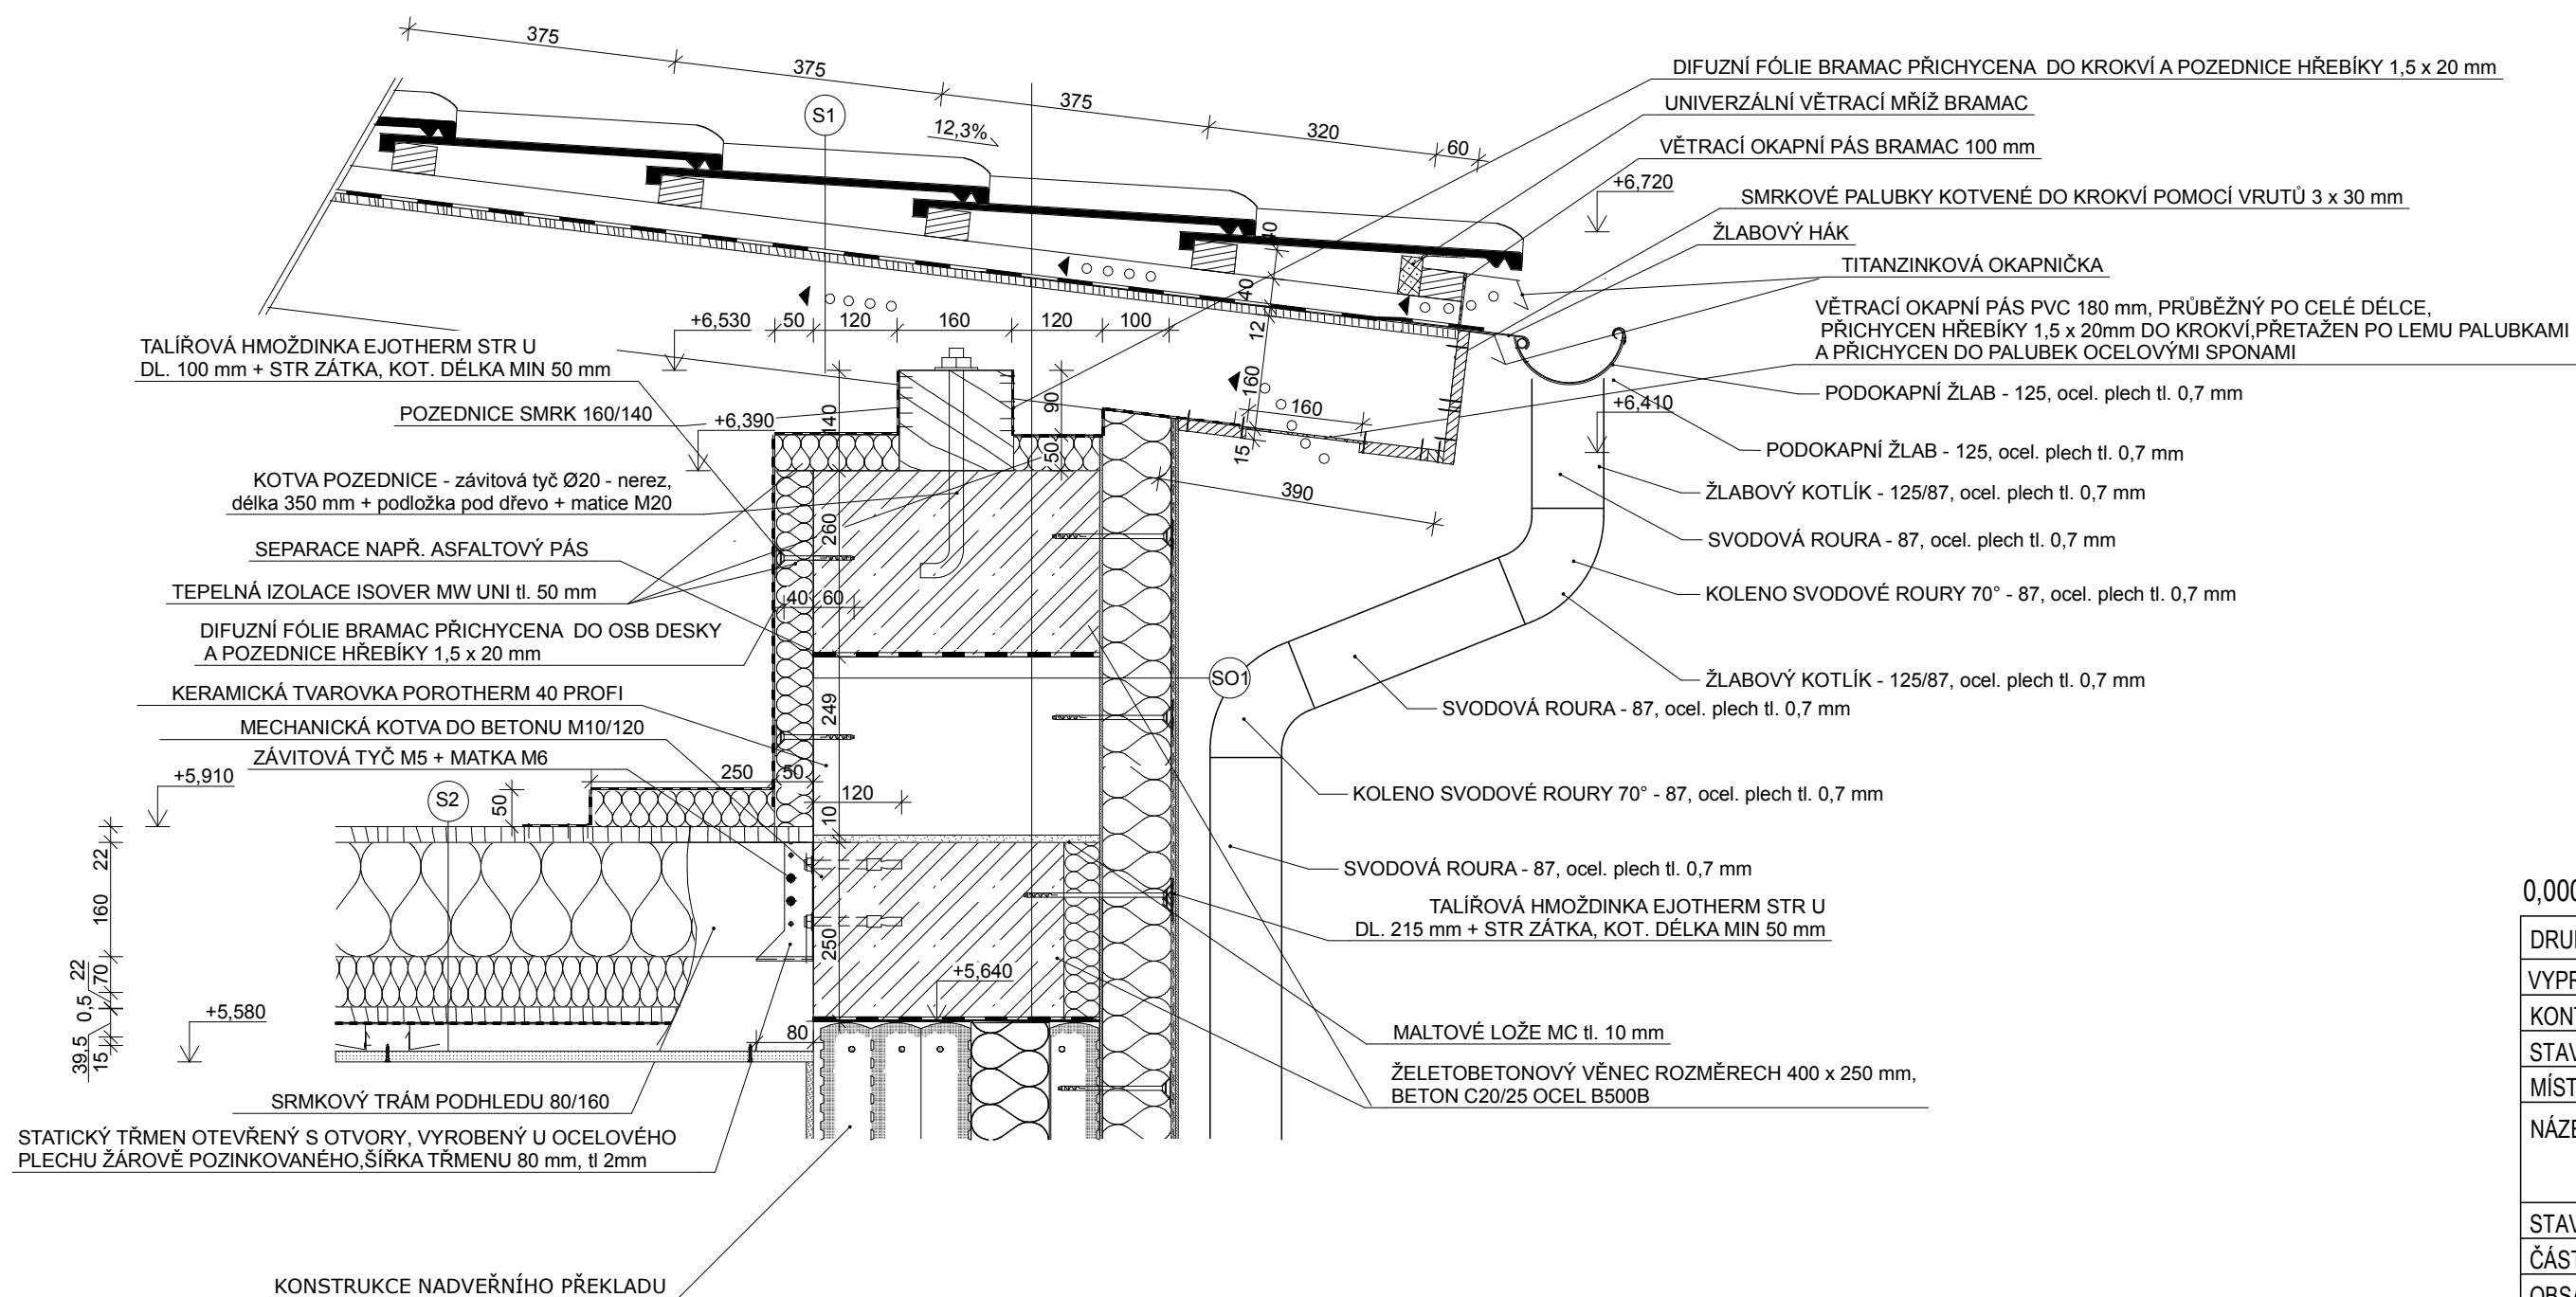

SKLADBY KONSTRUKCÍ

(S01) SKLADBA OBVODOVÉ STĚNY S01

VÁPENOSÁDROVA OMÍTKA MVS weber.mur 644	10mm
POROTHERM 40 PROFI NA MALTU PRO TENKÉ SPÁRY POROTHERM PROFI	400mm
LEPÍCÍ TMEL NA BÁŽI CEMENTU - BAUMIT openContact - natažen	4mm
DESKY Z EXANDOVANÉHO PĚŇHOVÉHO POLYSTYRENU	100mm
ISOVER EPS 70 F - LEPENO A KOTVENO	
STĚRKOVA PODKLADNÍ HMOTA - BAUMIT openContact - natažena	3mm
ARMOVAČÍ TĚKANINA - Open Tex - veľkost ok 4 x 4 m	
STĚRKOVA PODKLADNÍ HMOTA - BAUMIT openContact - natažena	3mm
TENKOVÝRSTVÁ OMÍTKA BAUMIT openTop - ŠKRABÁNA	3mm
STRUKTURKITA 3mm (K3); BARVA ŠEDÁ	4mm



(S2) SKLADBA PODHLEDU S2

OSB DESLA II. 22 mm nebrúsená	22mm
TEPELNÁ IZOLACE MW MEZI SMRK, TRÁMY (Isover Unirol - Plus $\lambda_{0}=0,036 \text{ Wm}^{-1}\text{K}^{-1}$)	160mm
TEPELNÁ IZOLACE MW (Isover Uku $\lambda_{0}=0,035 \text{ Wm}^{-1}\text{K}^{-1}$)	70mm
OSB DESLA II. 22 mm nebrúsená	22mm
PAROTÉSNÁ FÓLIE, Bramac Membran 100 25 - Sd > 100 mm, 3VRSTVÁ,	0,5mm
POLYPROPYLENOVÁ NETKANÁ TEXTILIE S HLINÍKOVOU VRSTVOU	
A POLYOLEFINOVOU POVRCH. ÚPRAVOU	22mm
CD PROFILY + VZDUCHOVÁ VRSTVA	39,5mm
SDK DESKA Rigips RB 15mm (1250/2000mm)	15mm


(S1) SKLADBA STŘEŠNÍHO PLÁŠTĚ S1

SKLÁDANÁ STŘEŠNÍ KRYTINA Bramac Max 7	58mm
LAŤOVÁNÍ - SMRK 60x40mm	40mm
KONTRALAŤOVÁNÍ - SMRK 60x40mm	40mm
POJISTNÁ HYDROIZOLACE Bramac Top Ru Resistant	-
OSB DESKA tl. 12 mm nebrousená	12
KROKEV - SMRK 100x160mm	160mm

UKOTVENÍ TRÁMU PODHLEDU

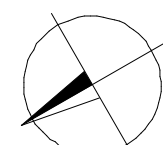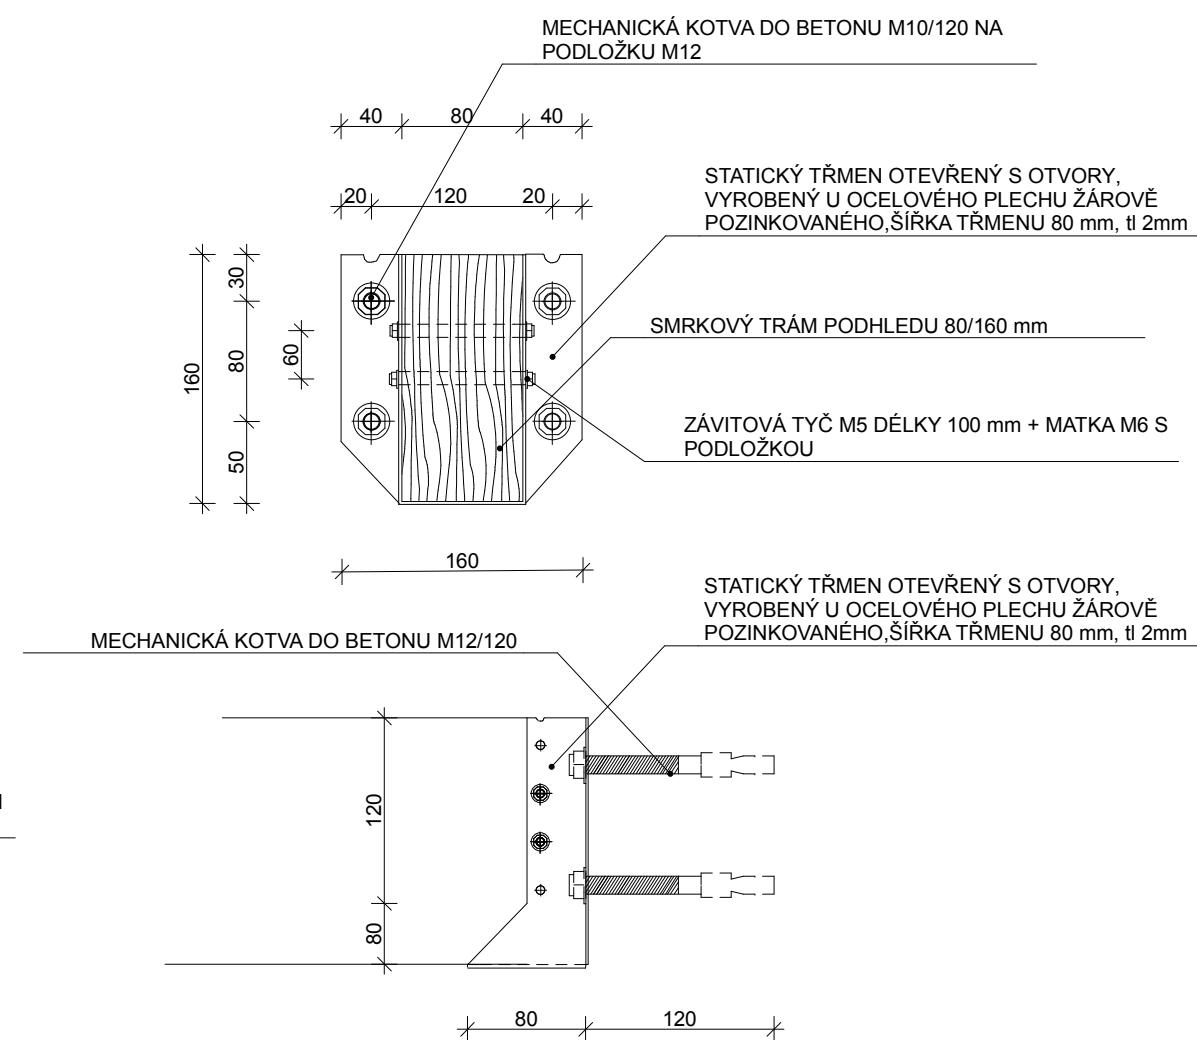

0,000 = 277,800 m n.m., B.p.v. / SOUŘADNICOVÝ SYSTÉM S-JTSK

DRUH PRÁCE	BAKALÁŘSKÁ PRÁCE		 <div>VYSOKÉ UČENÍ TECHNICKÉ V BRNĚ FAKULTA STAVEBNÍ ÚSTAV POZEMNÍHO STAVITELSTVÍ</div>	
VYPRACOVAL	Radek Chupík			
KONTROLOVAL	prof. Ing. Jitka Mohelníková, Ph.D.			
STAVEBNÍK	Petr Zámožný, Velký Ořechov 1485, 73607 Velký Ořechov			
MÍSTO STAVBY	Velký Ořechov, kat. území Velký Ořechov, parc. č. 923/37, 1485			
NÁZEV STAVBY	RODINNÝ DŮM S PROVOZOVNOU			
STAVEBNÍ OBJEKT	SO 01 RODINNÝ DŮM		FORMÁT	
ČÁST	D1.2 STAVEBNÉ KONSTRUKČNÍ ŘEŠENÍ		DATUM	05/2015
OBSAH:			STUPEŇ PD	DPS
DETAIL 01,02			MĚŘÍTKO 1:10	Č. VÝKRESU D1.2.3