




DETAIL 6  
BALKONOVÉ DVEŘE PRAH A NADPRAŽÍ

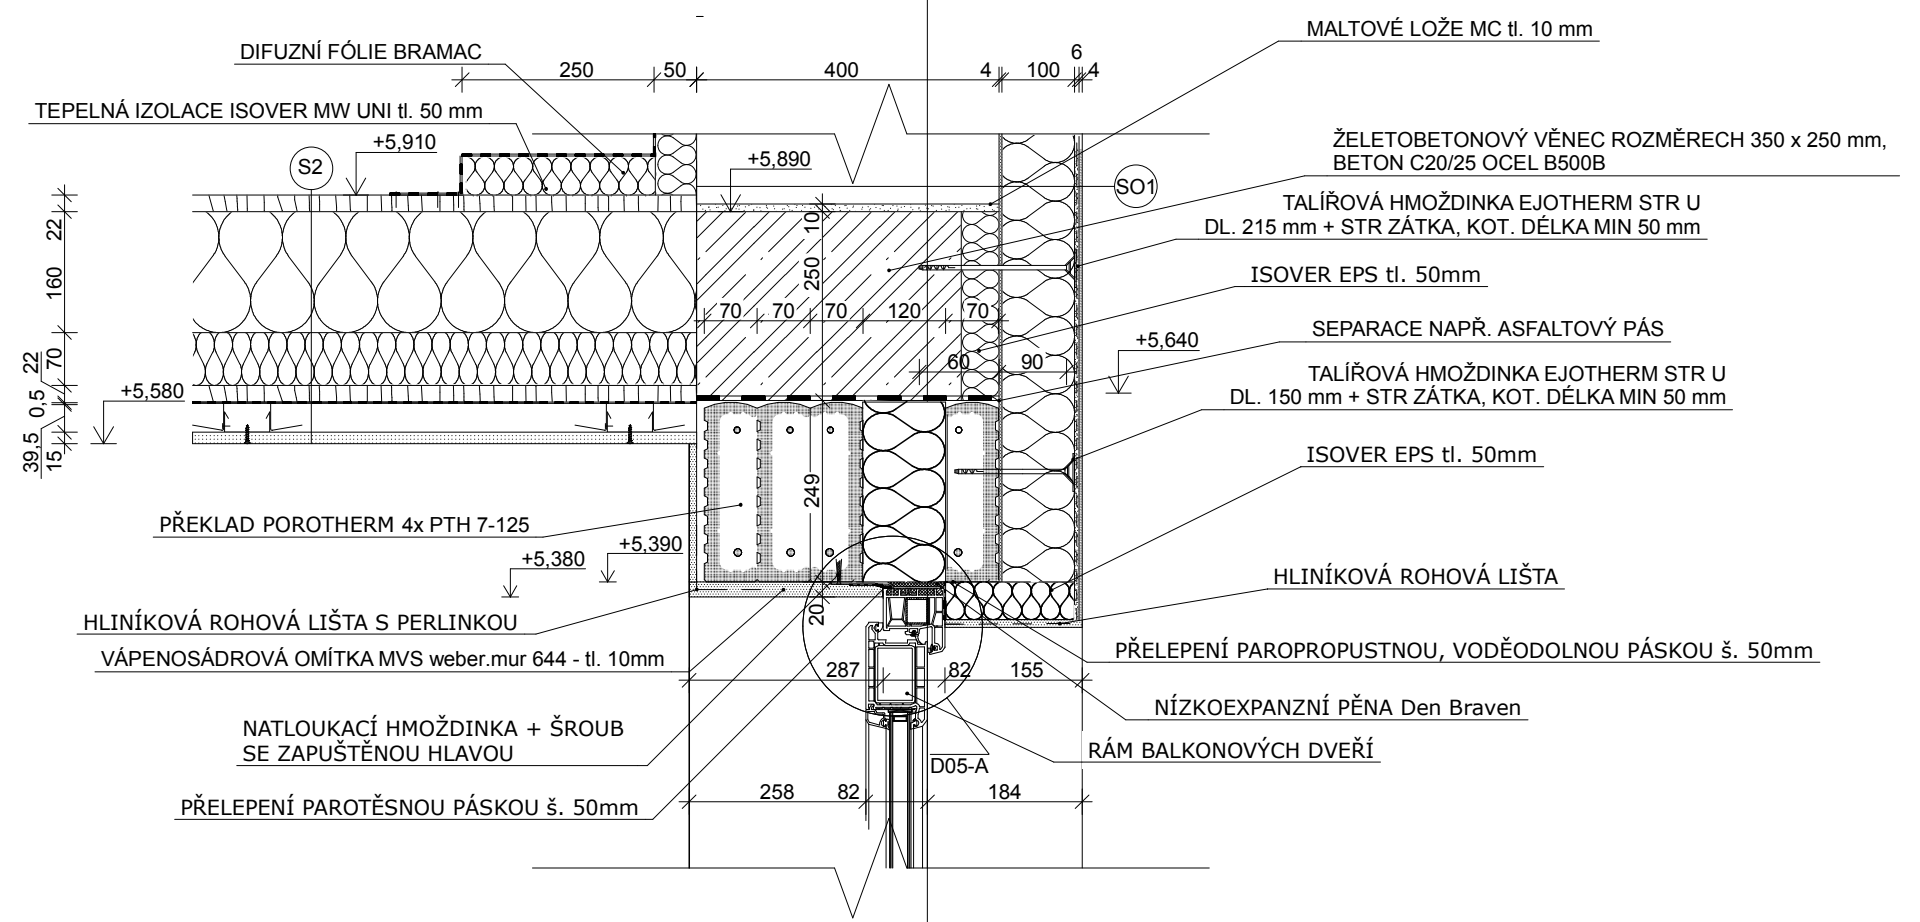


DETAIL 5  
BALKONOVÉ DVEŘE PRAH A NADPRAŽÍ

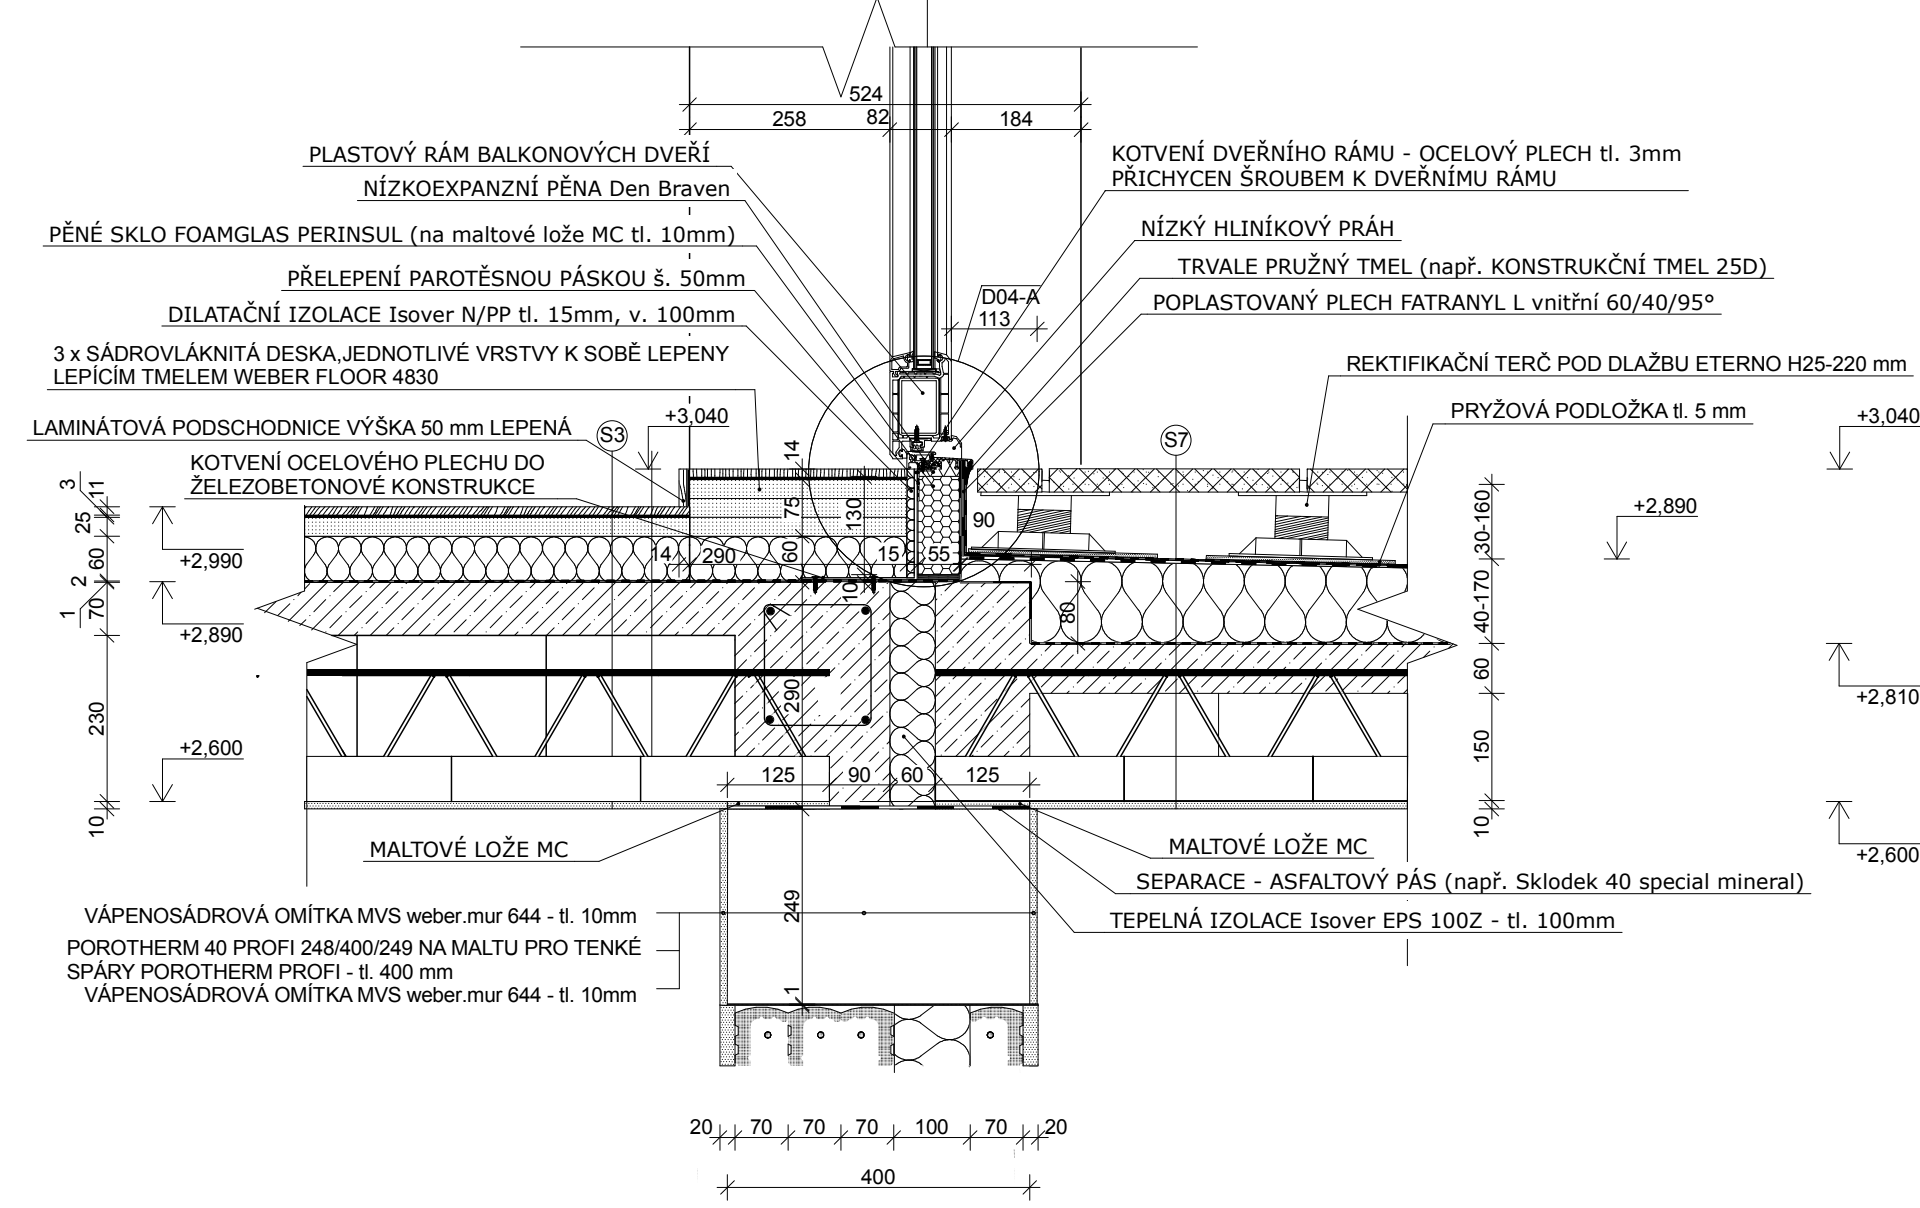


DETAIL 6-A M1:5

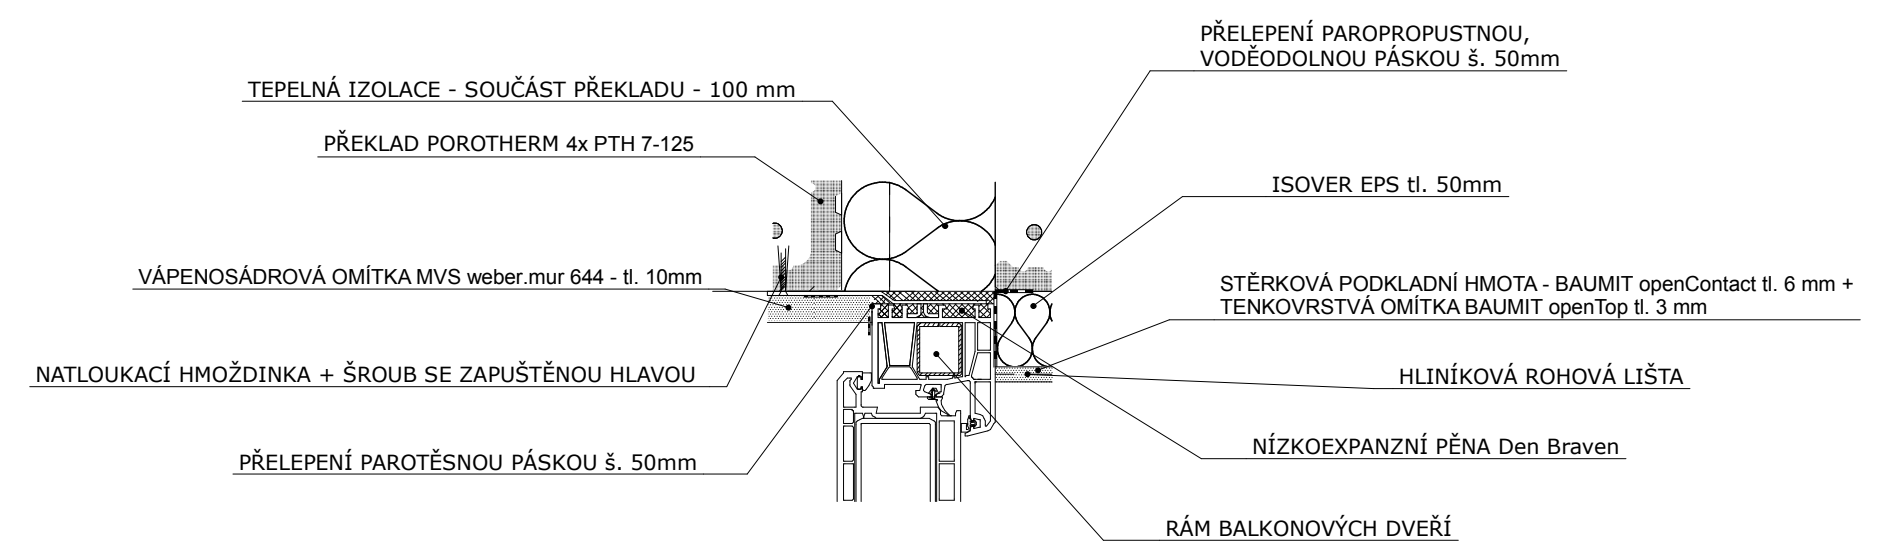


DETAIL 5-A M1:5

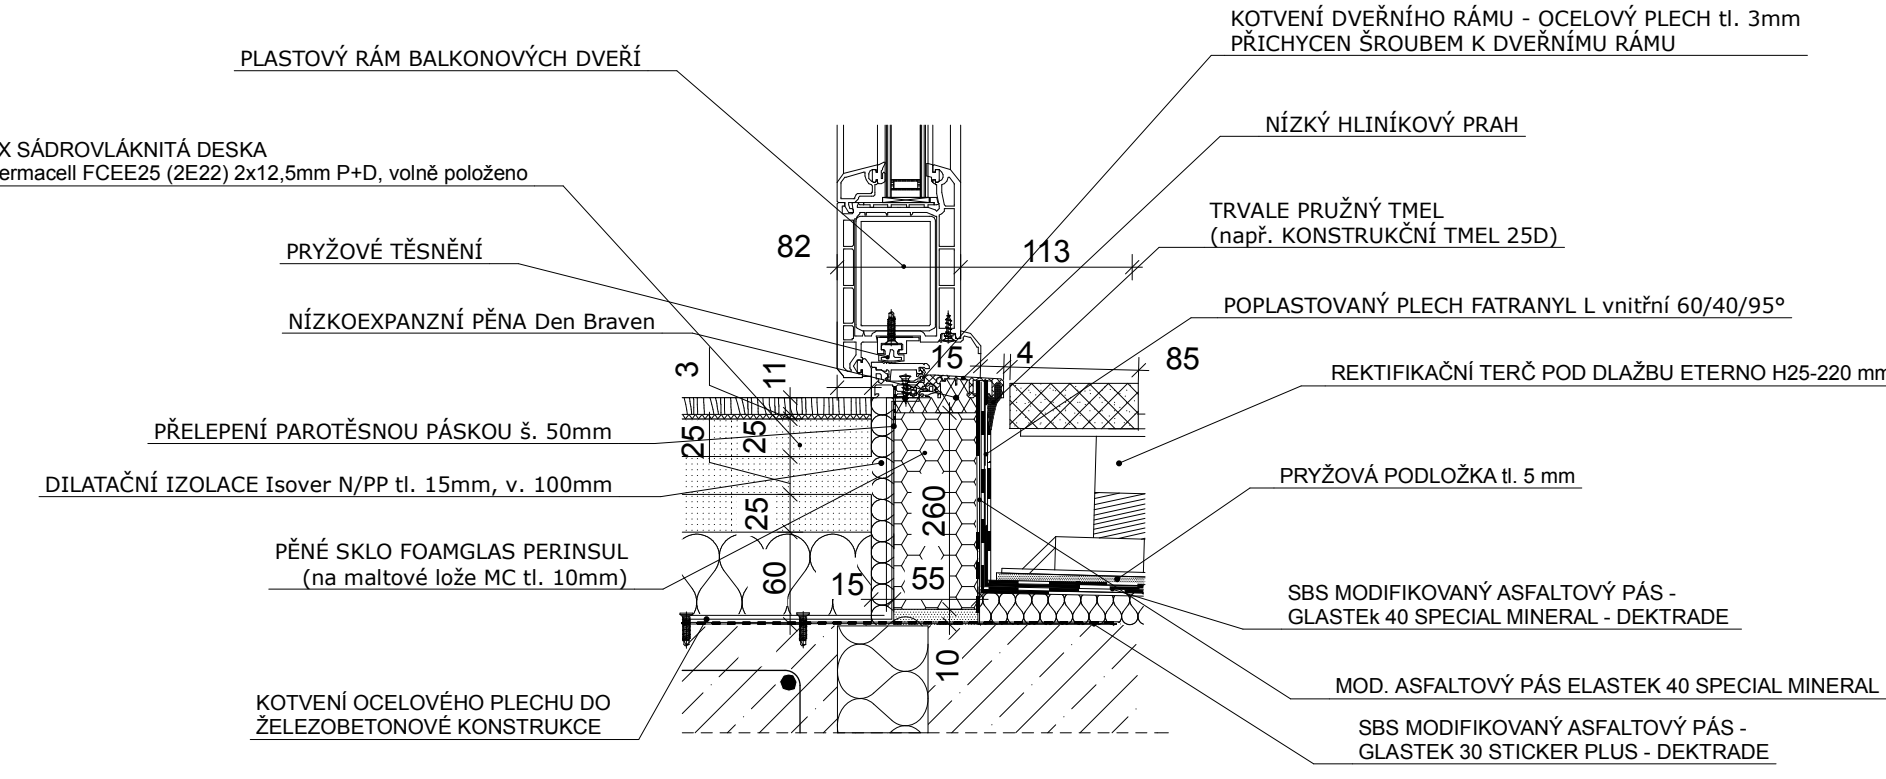


S7 SKLADBA 7

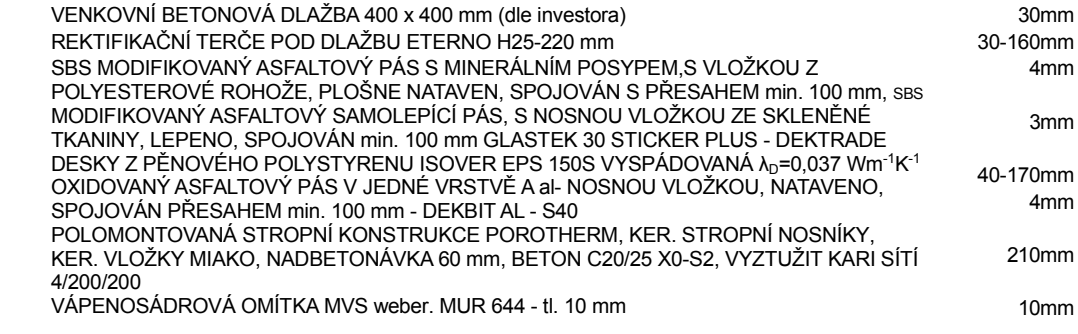



S3 SKLADBA 3

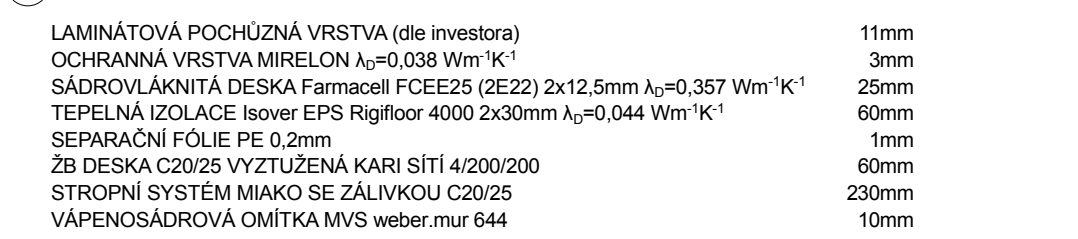

S01 SKLADBA OBVODOVÉ STĚNY S01

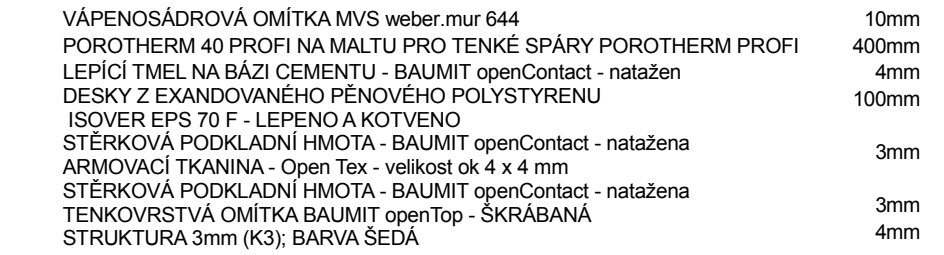

S2 SKLADBA PODHLEDU S2

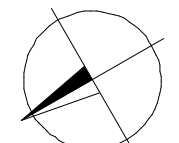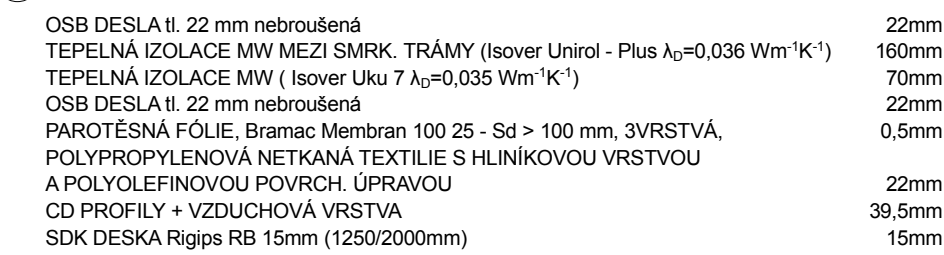

0,000 = 277,800 m n.m., B.p.v. / SOUŘADNICOVÝ SYSTÉM S-JTSK

DRUH PRÁCE	BAKALÁŘSKÁ PRÁCE		 <div>VYSOKÉ UČENÍ TECHNICKÉ V BRNĚ FAKULTA STAVEBNÍ  ÚSTAV POZEMNÍHO STAVITELSTVÍ</div>
VYPRACOVAL	Radek Chupík		
KONTROLOVAL	prof. Ing. Jitka Mohelníková, Ph.D.		
STAVEBNÍK	Petr Zámožný, Velký Ořechov 1485, 73607 Velký Ořechov		
MÍSTO STAVBY	Velký Ořechov, kat. území Velký Ořechov, parc. č. 923/37, 1485		
NÁZEV STAVBY	RODINNÝ DŮM S PROVOZOVNOU		
STAVEBNÍ OBJEKT	SO 01 RODINNÝ DŮM	FORMÁT	
ČÁST	D1.2 STAVEBNÉ KONSTRUKČNÍ ŘEŠENÍ	DATUM	05/2015
OBSAH:		STUPEŇ PD	DPS
DETAILY 05, 06 - BALKONOVÉ DVEŘE		MEŘITKO 1:10	Č. VÝKRESU D1.2.6