


CELKOVÁ SITUACE

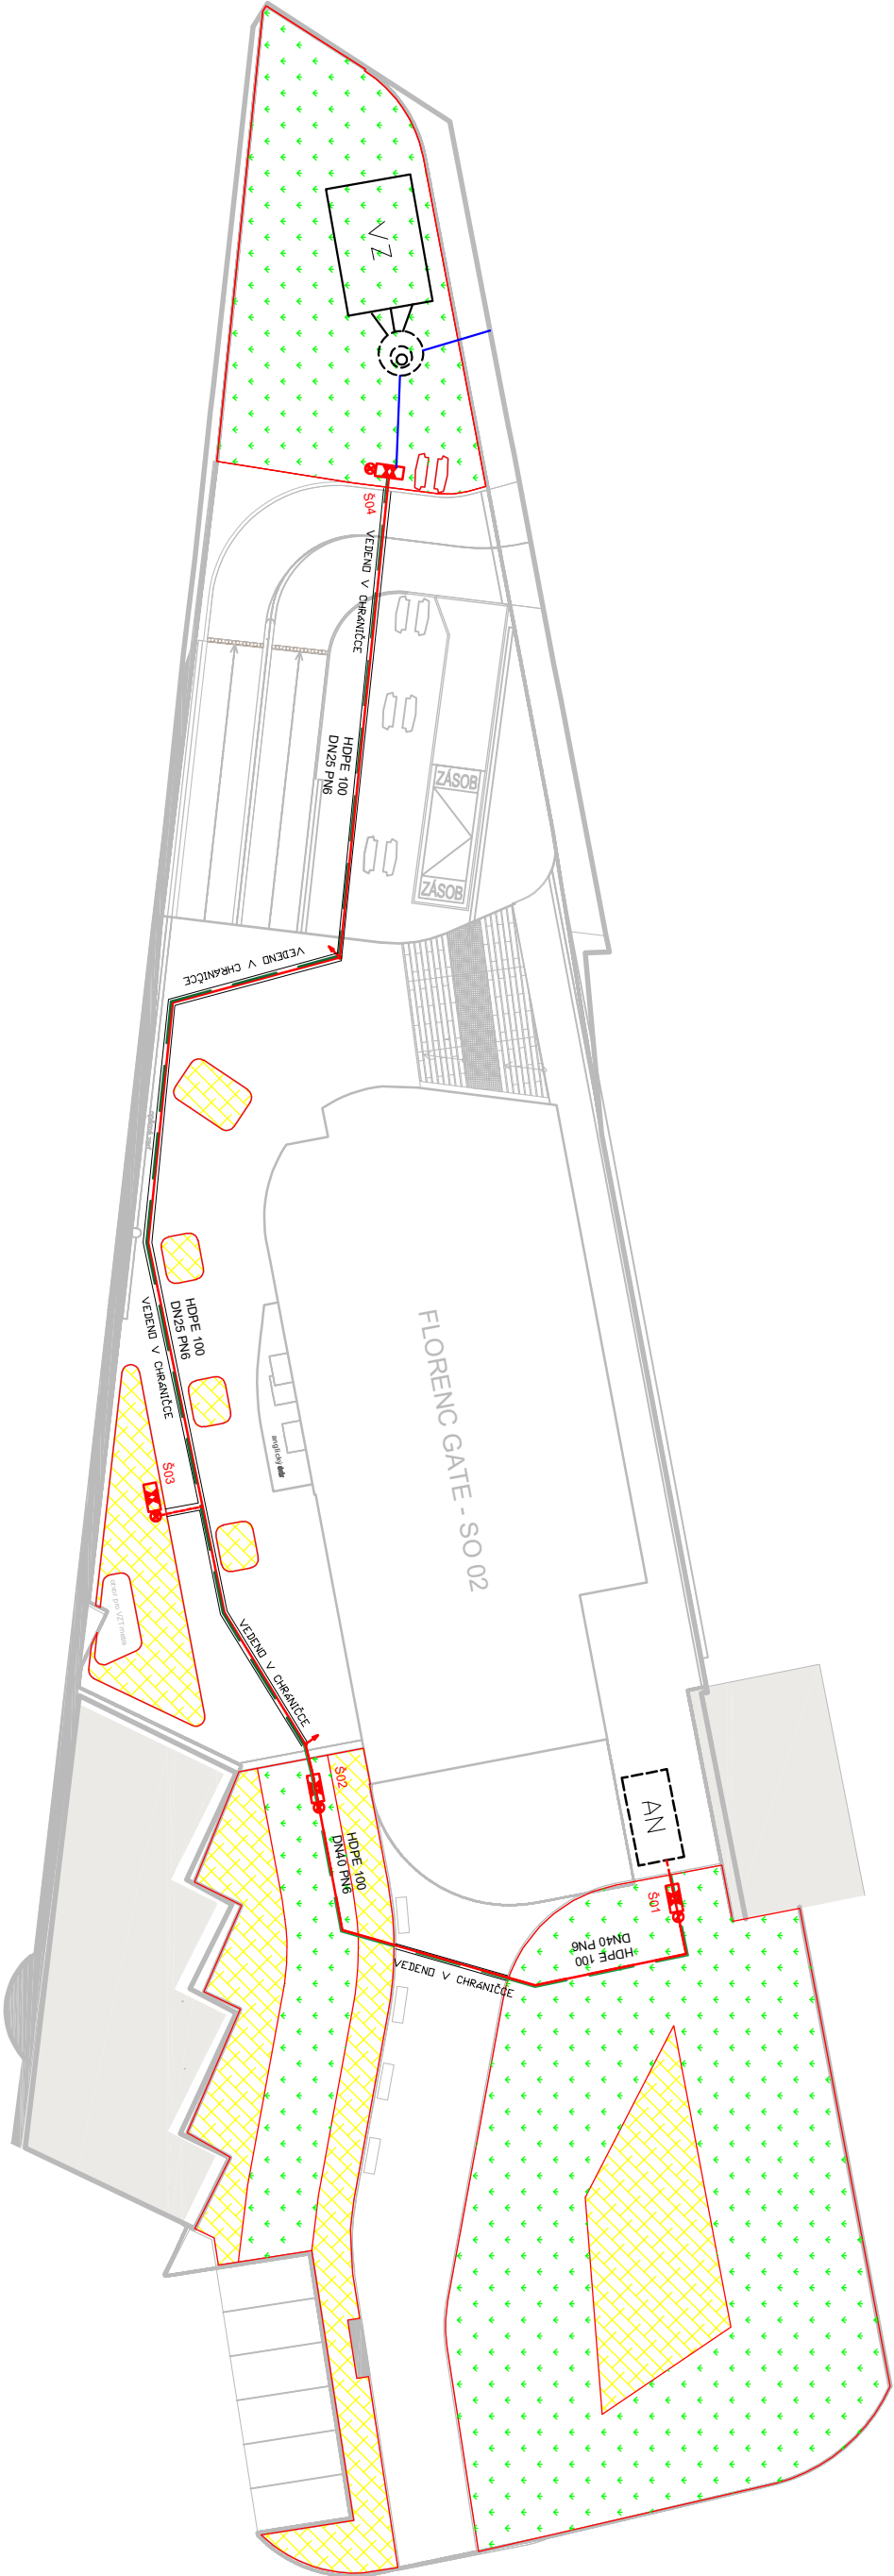

LEGENDA:

- ZÁVLAHA POSTŘÍKEM - ZATRAVNĚNÉ PLOCHY
- ZÁVLAHA KAPKOVOU ZÁVLAHOU - OKRASNÉ DŘEVINY
- HLAVNÍ ŘAD
- OVĚŘACÍ KABEL ZÁVLAH CYKY 1,5MM
- POTRUBÍ VSAKOVACÍHO ZAŘÍZENÍ
- VENTILOVÝ ŠACHTA OBDELNÍKOVÁ HUNTER MAXI/STANDART
- VENTILOVÝ ŠACHTA S KOHOUTEM HUNTER
- AKUMULAČNÍ NÁDRŽ AS-REWA 10ER ECO V 1PP
- VSAKOVACÍ ZAŘÍZENÍ AS-NIDAPLAST 24KS BLOKŮ

DRUH PRÁCE		DIPLOMOVÁ PRÁCE		
VYPRACOVAL	Bc. STANISLAV KABÁTEK	SKUPINA	C2V2	
KONTROLOVAL	Ing. Eva Hyáňková, Ph.D.	DATUM	2020	
MÍSTO STAVBY	Praha			
NÁZEV STAVBY	KAPKOVÁ ZÁVLAHA PARKOVÝCH PLOCH V POLYFUNKČNÍM OBJEKTU S VYUŽITÍM DEŠŤOVÉ VODY			
OBSAH:				
CELKOVÁ SITUACE				
FORMÁT		A3		
MĚŘÍTKO	1:300	Č. VÝKRESU	1	

S VYUŽITÍM PROJEKTOVÉ DOKUMENTACE FN ATELIER