










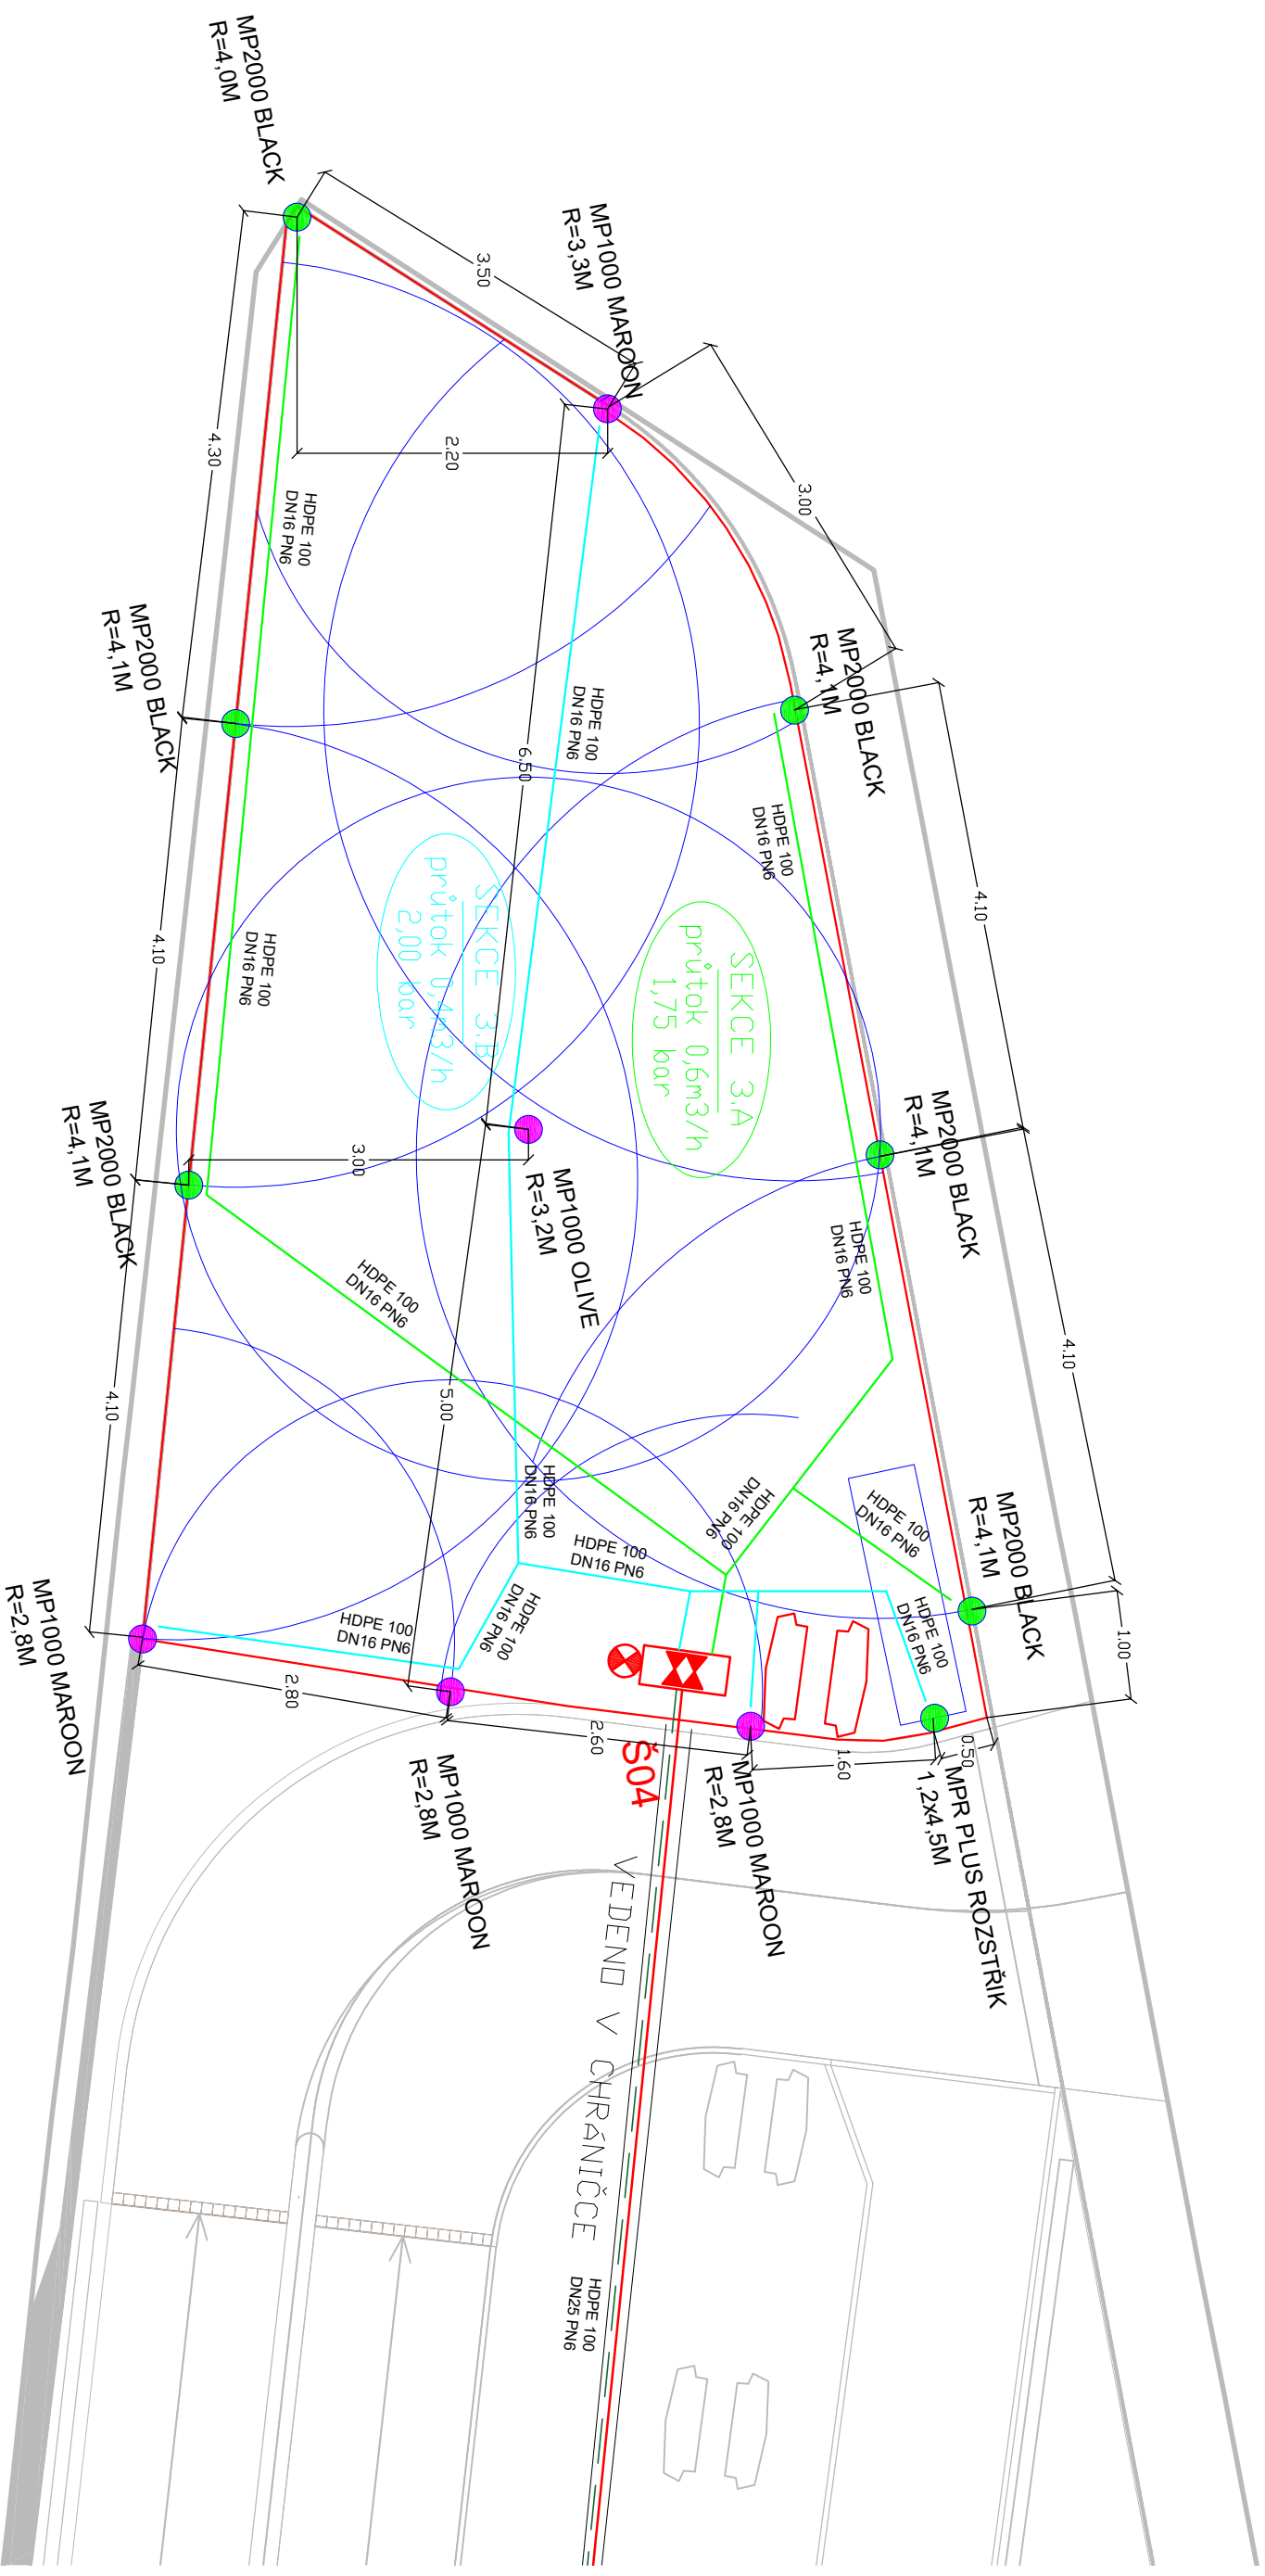

ZÁVLAHA - ZÁPADNÍ ČÁST (Z3)



LEGENDA:

- | | | | |
|---|--|---|---|
|  | HRANICE ZAVLAŽOVANÉHO ÚZEMÍ |  | POSTŘÍKOVACÍ TRYSKA HUNTER MP3000 |
|  | ZAVLAHA - HLAVNÍ ŘÁD |  | POSTŘÍKOVACÍ TRYSKA HUNTER MP2000 |
|  | ZAVLAHA - KABEL OVLÁDÁNÍ CYKY 5X1,5mm2 |  | POSTŘÍKOVACÍ TRYSKA HUNTER MP1000 |
|  | ZAVLAHA - POTRUBÍ 2,75 BAR |  | VENTILOVÁ ŠACHTA STANDARD NEBO MAXI |
|  | ZAVLAHA - POTRUBÍ 2,00 BAR |  | VENTILOVÁ ŠACHTA S KOHOUTEM HUNTER PRO OBČASNÉ PŘIPOJENÍ HADICE |
|  | ZAVLAHA - POTRUBÍ 1,75 BAR | | |
|  | POLOMĚR DOSTŘÍKU POSTŘÍKOVACÍ | | |

DRUH PRÁCE		DIPLOMOVÁ PRÁCE	
VPRACOVANAL	Bc. STANISLAV KABÁTEK	SKUPINA	CZV2
KONTROLOVANAL	Ing. Eva Hyáková, Ph.D.	DATUM	2020
MÍSTO STAVBY	Práho		
NÁZEV STAVBY	KAPKOVÁ ZÁVLAHÁ PARKOVÝCH PLOCH V POLYFUNKČNÍM OBJEKTU S VYUŽITÍM DEŠŤOVÉ VODY		
OBSAH:		FORMÁT	
ZÁVLAHÁ - ZÁPADNÍ ČÁST (Z3)		A3	
MÉRITKO		Č. VÝKRESU	
1:90		4	