ZÁVLAHA - STŘEDNÍ ČÁST (Z4)

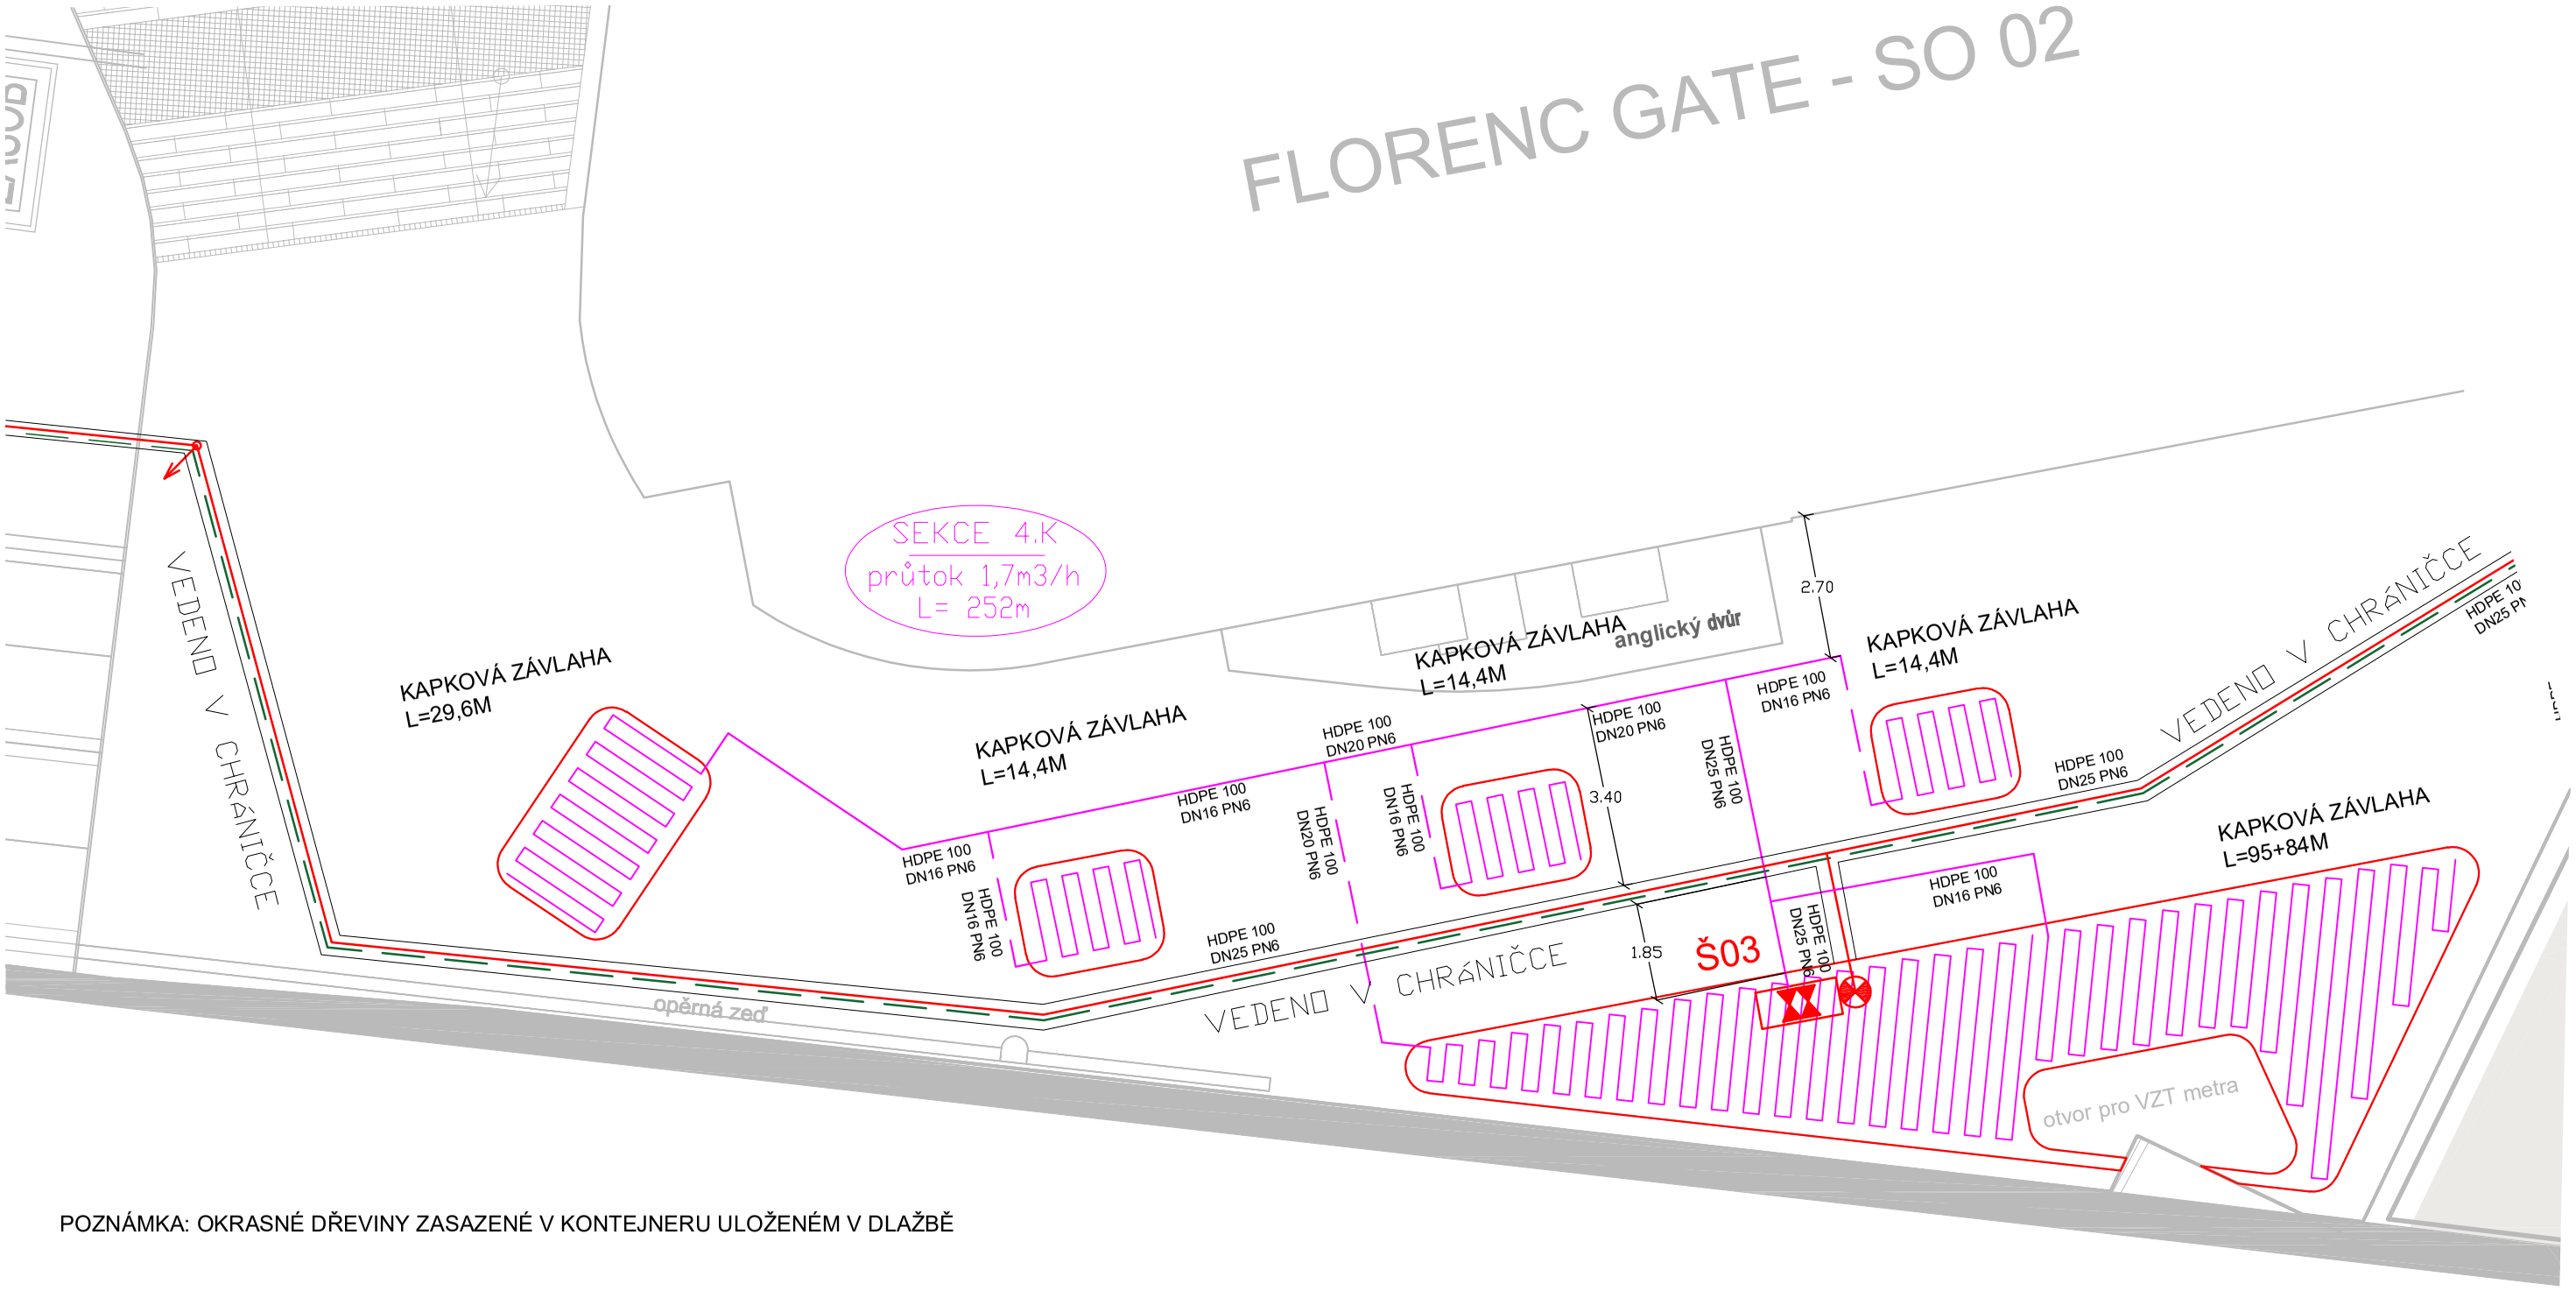

POZNÁMKA: OKRASNÉ DŘEVINY ZASAZENÉ V KONTEJNERU ULOŽENÉM V DLAŽBĚ

LEGENDA:

- HRANICE ZAVLAŽOVANÉHO ÚZEMÍ
- ZÁVLAHA - HLAVNÍ ŘAD
- ZÁVLAHA - KABEL OVLÁDÁNÍ CYKY 5X1,5mm2
- ZÁVLAHA - POTRUBÍ 2,75 BAR
- ZÁVLAHA - POTRUBÍ 2,00 BAR
- ZÁVLAHA - POTRUBÍ 1,75 BAR
- POLOMĚR DOSTŘIKU POSTŘIKOVAČŮ
- KAPKOVACÍ HADICE TORO DRIP IN PC BROWN ROZTEČ KAPKOVAČŮ 0,3 m; ULOŽENÍ PO 0,3 m
- POSTŘIKOVACÍ TRYSKA HUNTER MP3000
- POSTŘIKOVAČ TRYSKA HUNTER MP2000
- POSTŘIKOVAČ TRYSKA HUNTER MP1000
- VENTILOVÁ ŠACHTA STANDART NEBO MAXI
- VENTILOVÁ ŠACHTA S KOHOUTEM HUNTER PRO OBČASNÉ PŘIPOJENÍ HADICE

S VYUŽITÍM PROJEKTOVÉ DOKUMENTACE FN ATELIÉR

DRUH PRÁCE	DIPLOMOVÁ PRÁCE		
VYPRACOVAL	Bc. STANISLAV KABÁTEK	SKUPINA	C2V2
KONTROLOVAL	Ing. Eva Hyánková, Ph.D.	DATUM	2020
MÍSTO STAVBY	Praha		
NÁZEV STAVBY	KAPKOVÁ ZÁVLAHA PARKOVÝCH PLOCH V POLYFUNKČNÍM OBJEKTU S VYUŽITÍM DEŠŤOVÉ VODY		
OBSAH: ZÁVLAHA - STŘEDNÍ ČÁST (Z4)		FORMÁT	A3
		MĚŘÍTKO 1:90	Č. VÝKRESU 5

VYSOKÉ UČENÍ TECHNICKÉ V BRNĚ FAKULTA STAVEBNÍ