


PŮDORYS 1PP - USAZENÍ AKUMULAČNÍ NÁDRŽE A POTRUBÍ

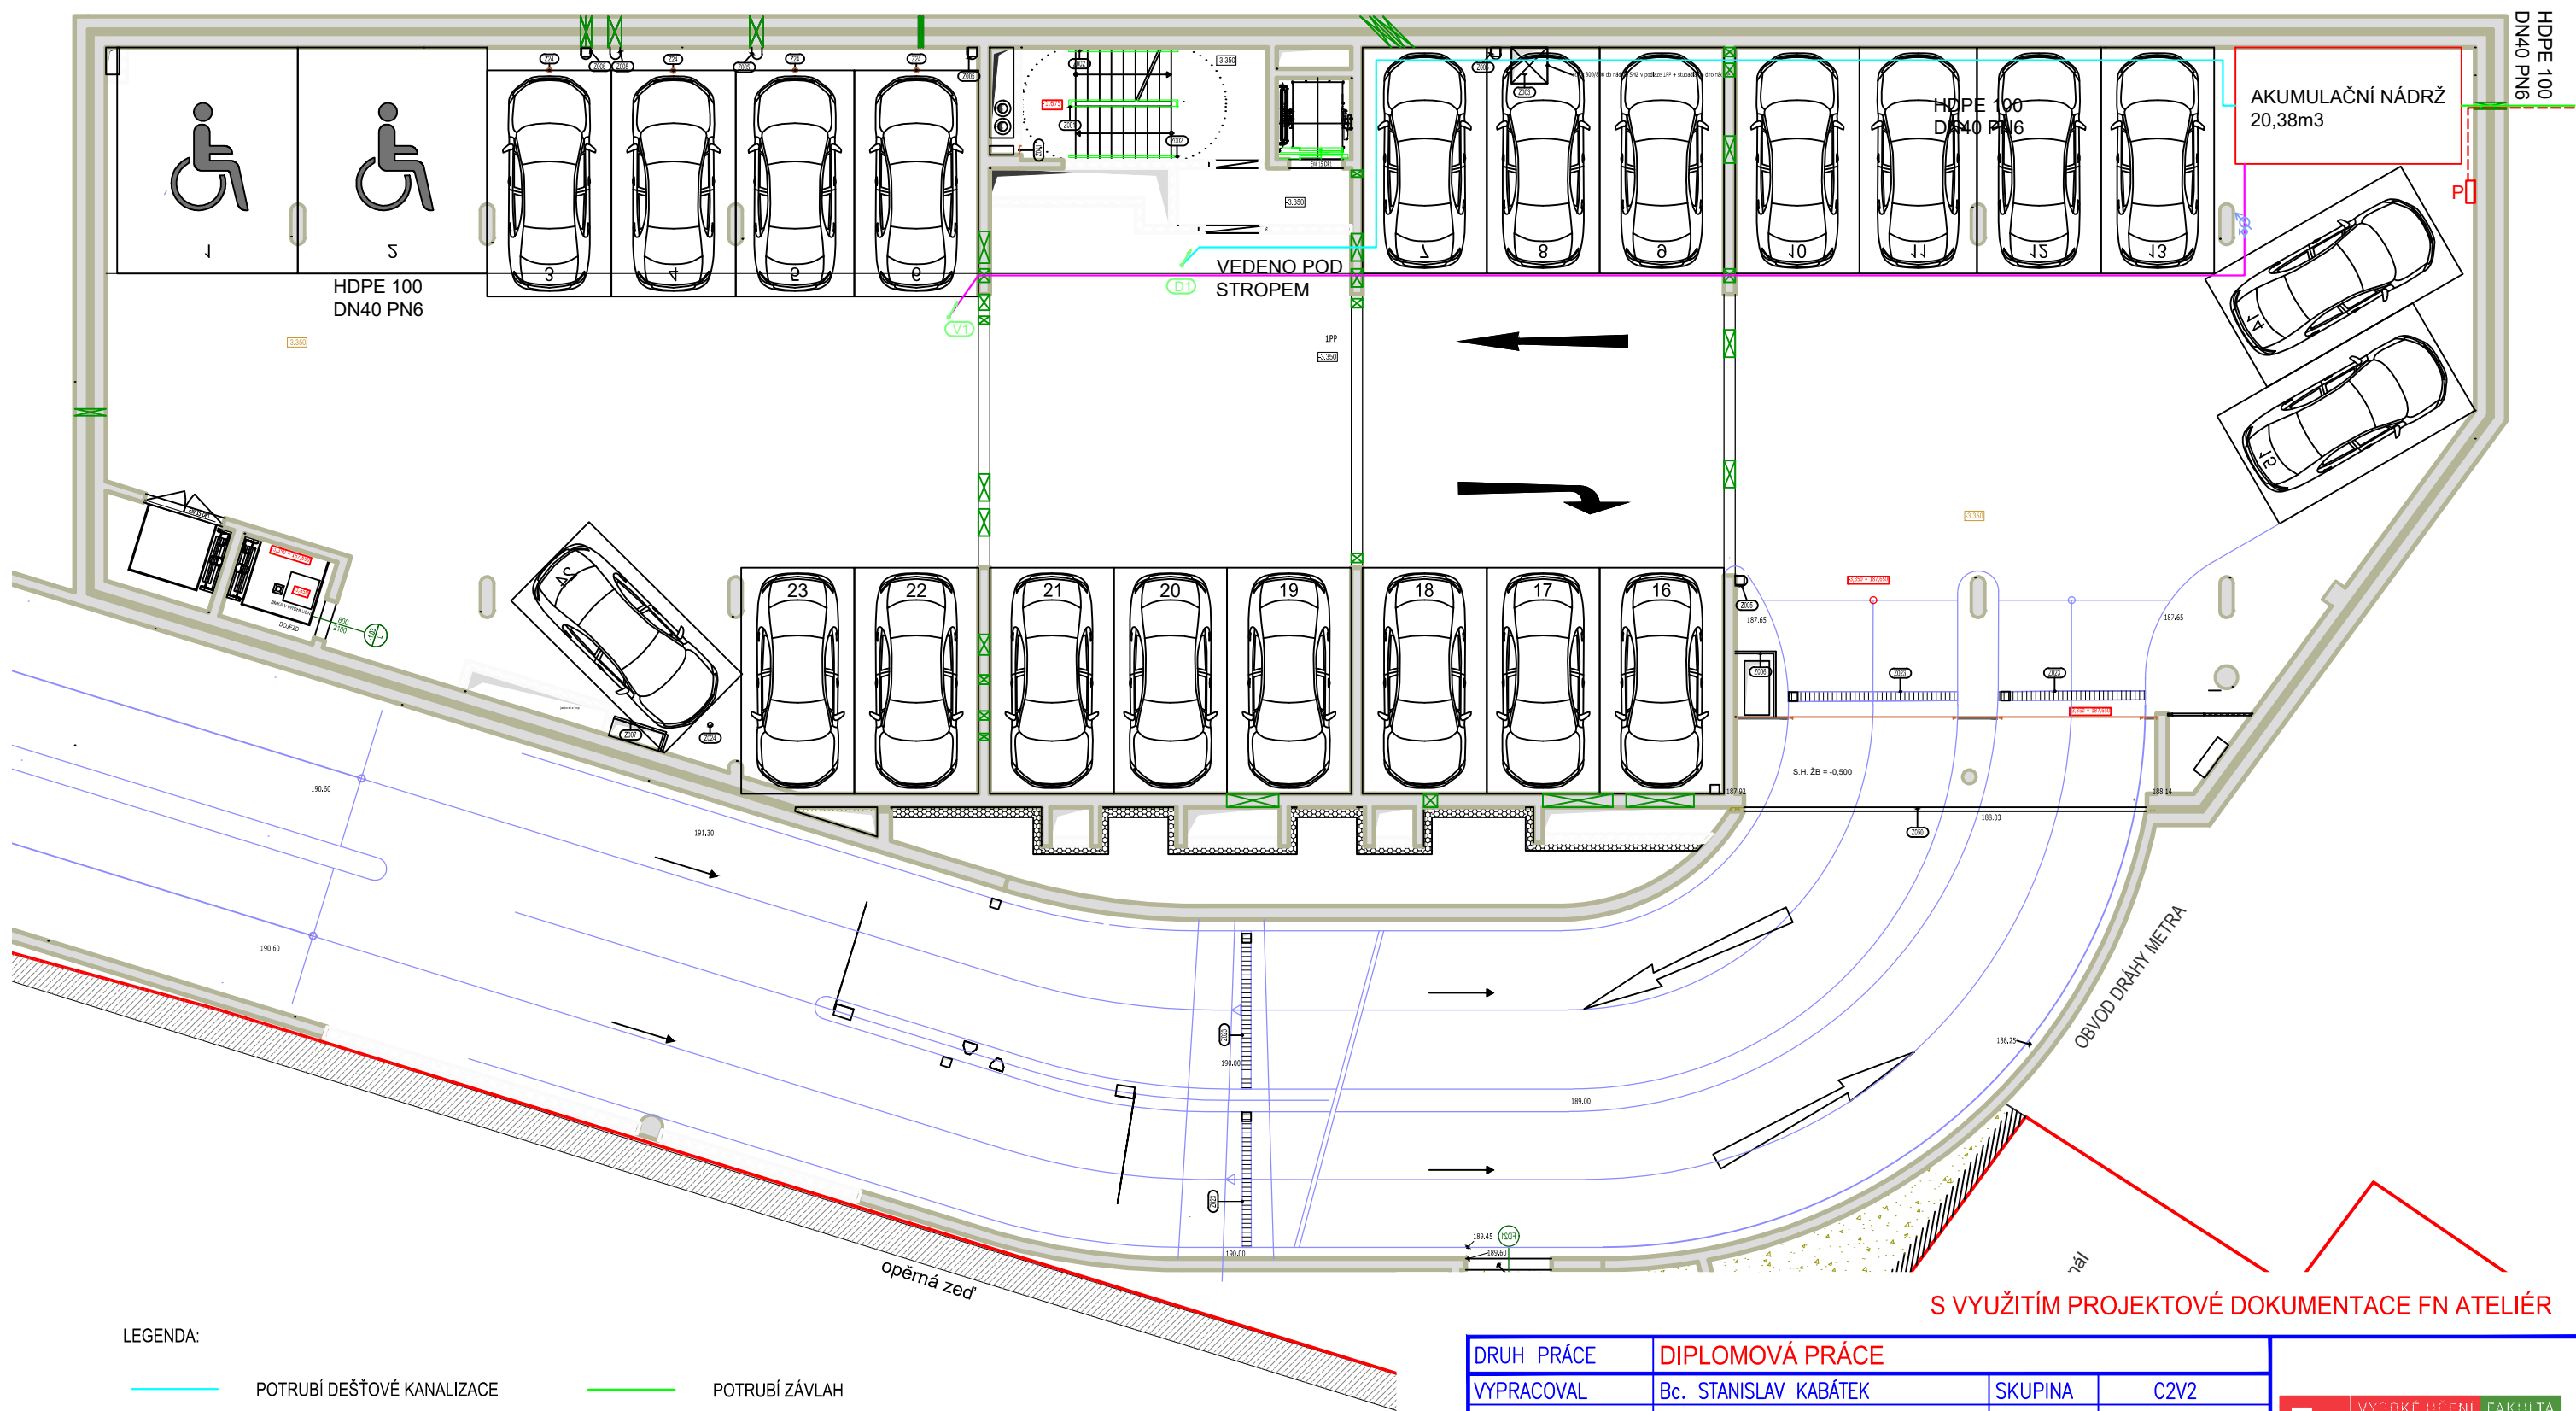

LEGENDA:

- | | | | |
|---|--------------------------------------|--|------------------|
| — | POTRUBÍ DEŠŤOVÉ KANALIZACE | — | POTRUBÍ ZÁVLAH |
| --- | OVLÁDACÍ KABEL ZÁVLAH | — | POTRUBÍ VODOVODU |
| (V1) | STOUPACÍ POTRUBÍ VODOVODU | ~ | PODRUŽNÝ VODOMĚR |
| (D1) | STOUPACÍ POTRUBÍ DEŠŤOVÉ KANALIZACE | | |
| P | ŘÍDICÍ JEDNOTKA ZÁVLAH TORO TMC-424E | | |

S VYUŽITÍM PROJEKTOVÉ DOKUMENTACE FN ATELIÉR

DRUH PRÁCE	DIPLOMOVÁ PRÁCE		
VYPRACOVAL	Bc. STANISLAV KABÁTEK	SKUPINA	C2V2
KONTROLOVAL	Ing. Eva Hyánková, Ph.D.	DATUM	2020
MÍSTO STAVBY	Praha		
NÁZEV STAVBY	KAPKOVÁ ZÁVLAHA PARKOVÝCH PLOCH V POLYFUNKČNÍM OBJEKTU S VYUŽITÍM DEŠŤOVÉ VODY		
OBSAH:	PŮDORYS 1PP - USAZENÍ AKUMULAČNÍ NÁDRŽE A POTRUBÍ		
FORMÁT		A3	
MĚŘÍTKO		1:100	Č. VÝKRESU 6