



AKUMULAČNÍ NÁDRŽ

ŘEZ A-A

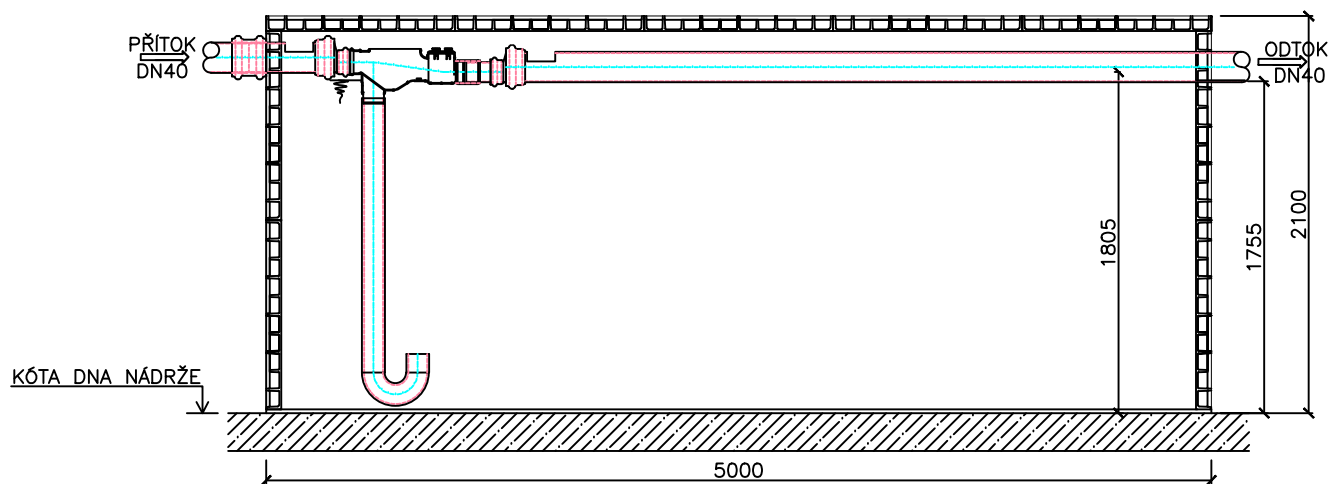

PŮDORYS

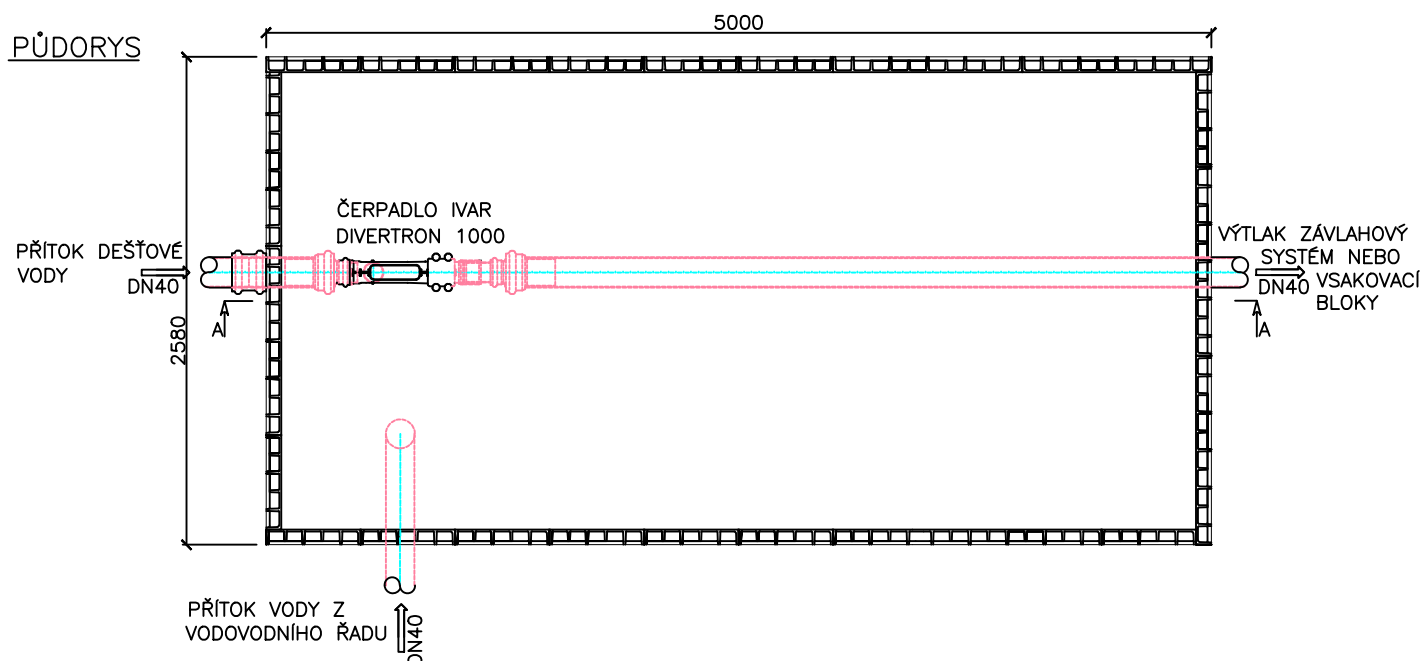

Typ zařízení	2XAS-REWA_10ER_ECO
Výška nádrže (mm)	2100
Rozměry (mm)	5000X2580
Výška vtoku / odtoku (mm)	1805/1755
Akumulační objem (m3)	20,38
Převážná hmotnost (kg)	1740

S VYUŽITÍM MATERIÁLŮ SPOLEČNOSTI ASIO

DRUH PRÁCE	DIPLOMOVÁ PRÁCE			
VYPRACOVAL	Bc. STANISLAV KABÁTEK	SKUPINA	C2V2	
KONTROLOVAL	Ing. Eva Hyánková, Ph.D.	DATUM	2020	
MÍSTO STAVBY	Praha			
NÁZEV STAVBY	KAPKOVÁ ZÁVLAHA PARKOVÝCH PLOCH V POLYFUNKČNÍM OBJEKTU S VYUŽITÍM DEŠŤOVÉ VODY			FORMÁT A4
OBSAH:	AKUMULAČNÍ NÁDRŽ			MEŘÍTKO 1:40
				Č. VÝKRESU 7