


SITUACE ULOŽENÍ VSAKOVACÍHO ZAŘÍZENÍ

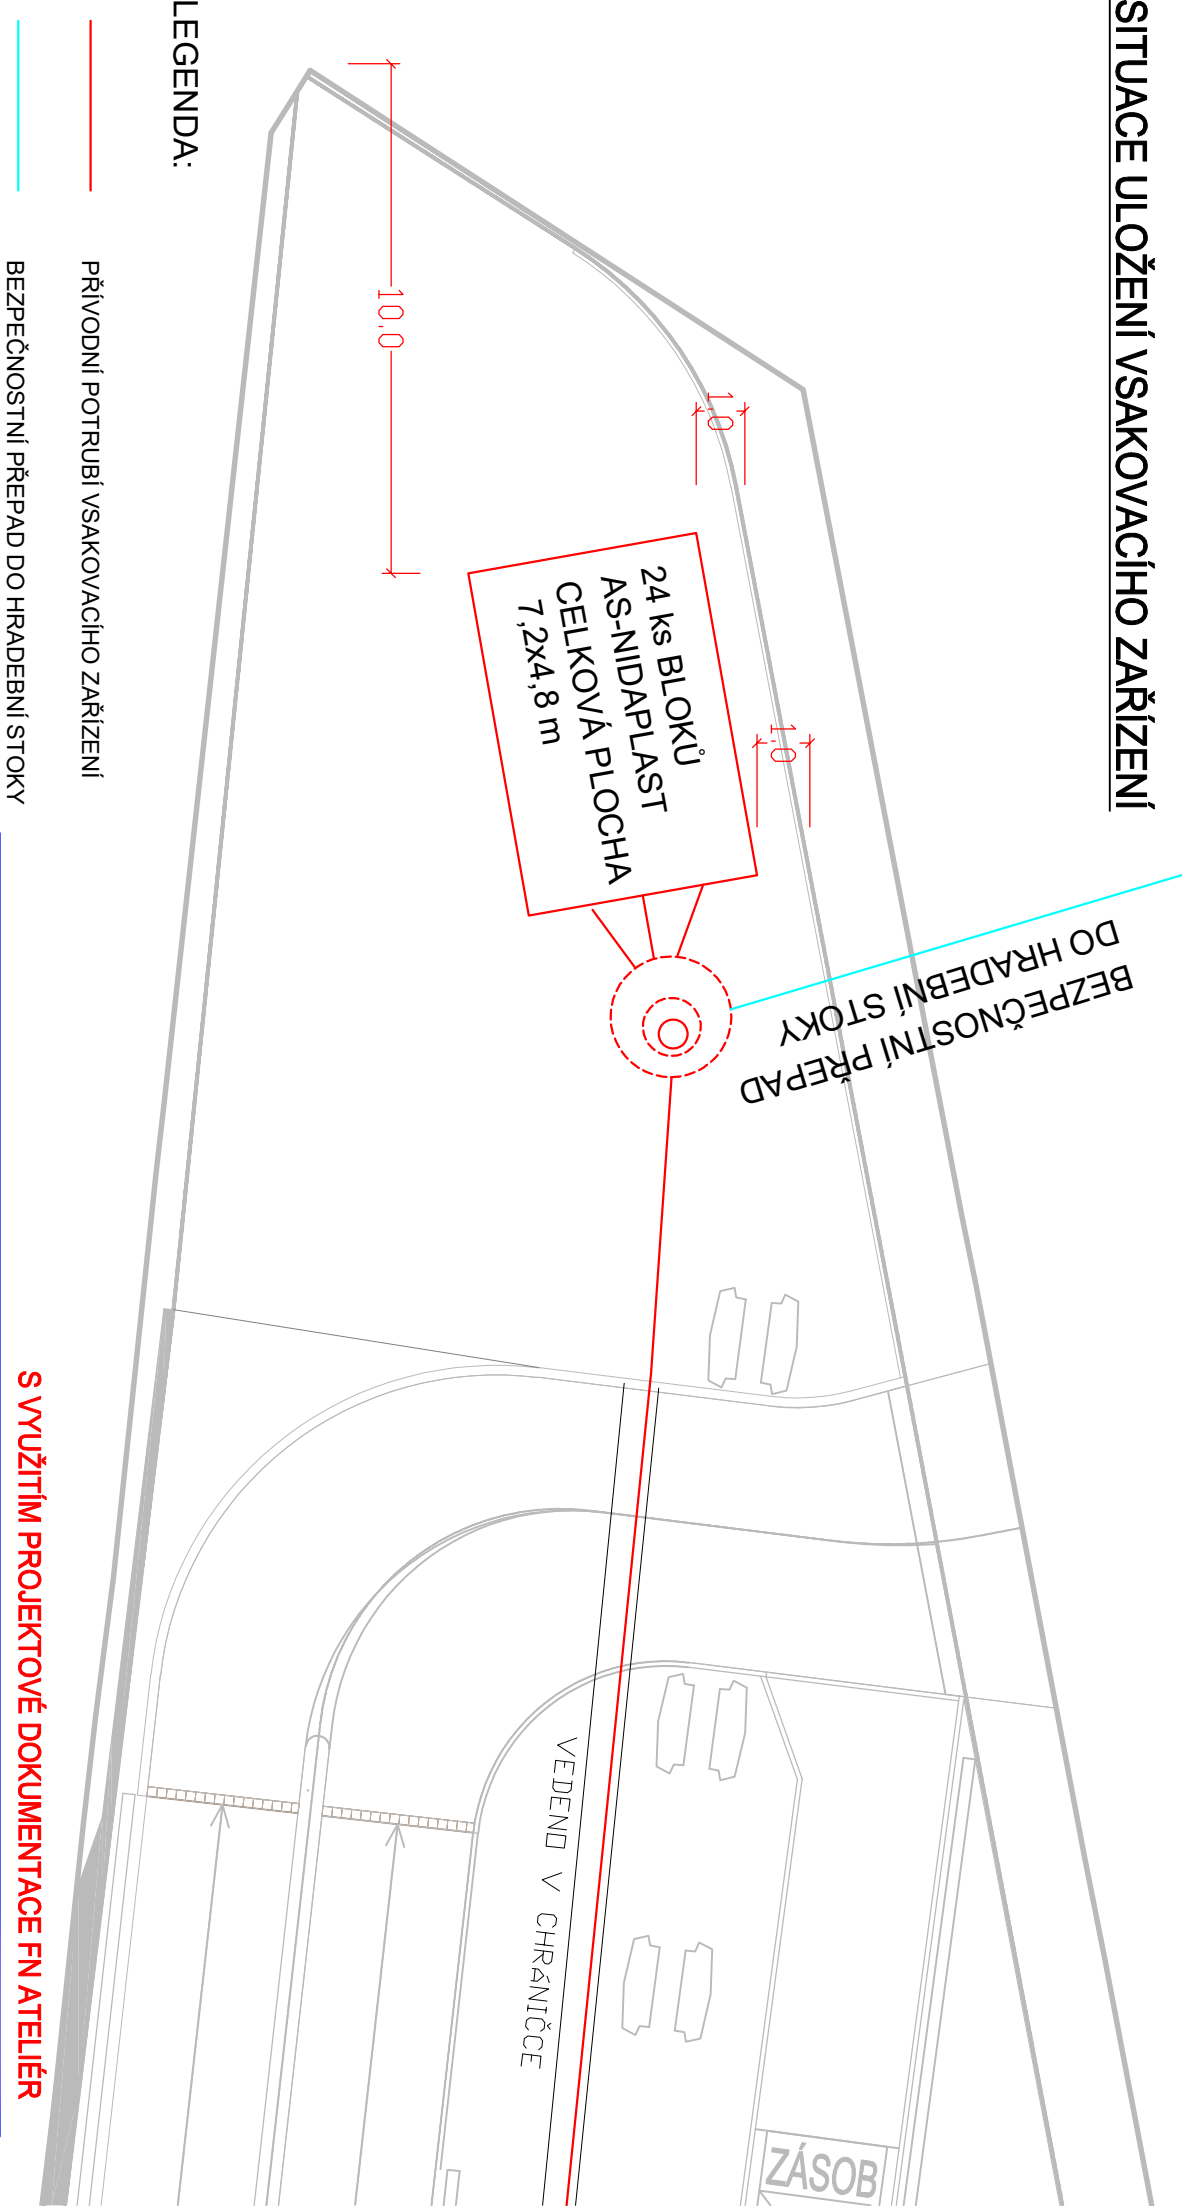

LEGENDA:

- PŘÍVODNÍ POTRUBÍ VSAKOVACÍHO ZAŘÍZENÍ
- BEZPEČNOSTNÍ PŘEPAD DO HRADEBNÍ STOKY

S VYUŽITÍM PROJEKTOVÉ DOKUMENTACE FN ATELIER

DRUH PRÁCE	DIPLOMOVÁ PRÁCE			<div><div><div>T</div><div>VYSOKÉ UČENÍ TECHNICKÉ STAVEBNÍ V BRNĚ</div><div>FAKULTA</div></div></div>
VYPRACOVAL	Bc. STANISLAV KABÁTEK	SKUPINA	C2V2	
KONTROLOVAL	Ing. Eva Hyáňková, Ph.D.	DATUM	2020	
MÍSTO STAVBY	Praha			
NÁZEV STAVBY	KAPKOVÁ ZÁVLAHA PARKOVÝCH PLOCH			
	V POLYFUNKČNÍM OBJEKTU S VYUŽITÍM DEŠŤOVÉ VODY			
OBSAH:	SITUACE ULOŽENÍ VSAKOVACÍHO ZAŘÍZENÍ			<div><div>FORMÁT</div><div>MEŘITKO</div><div>1:200</div><div>Č. VÝKRESU</div><div>8</div><div>A4</div></div>