



VSAKOVACÍ ZAŘÍZENÍ

ŘEZ A-A'

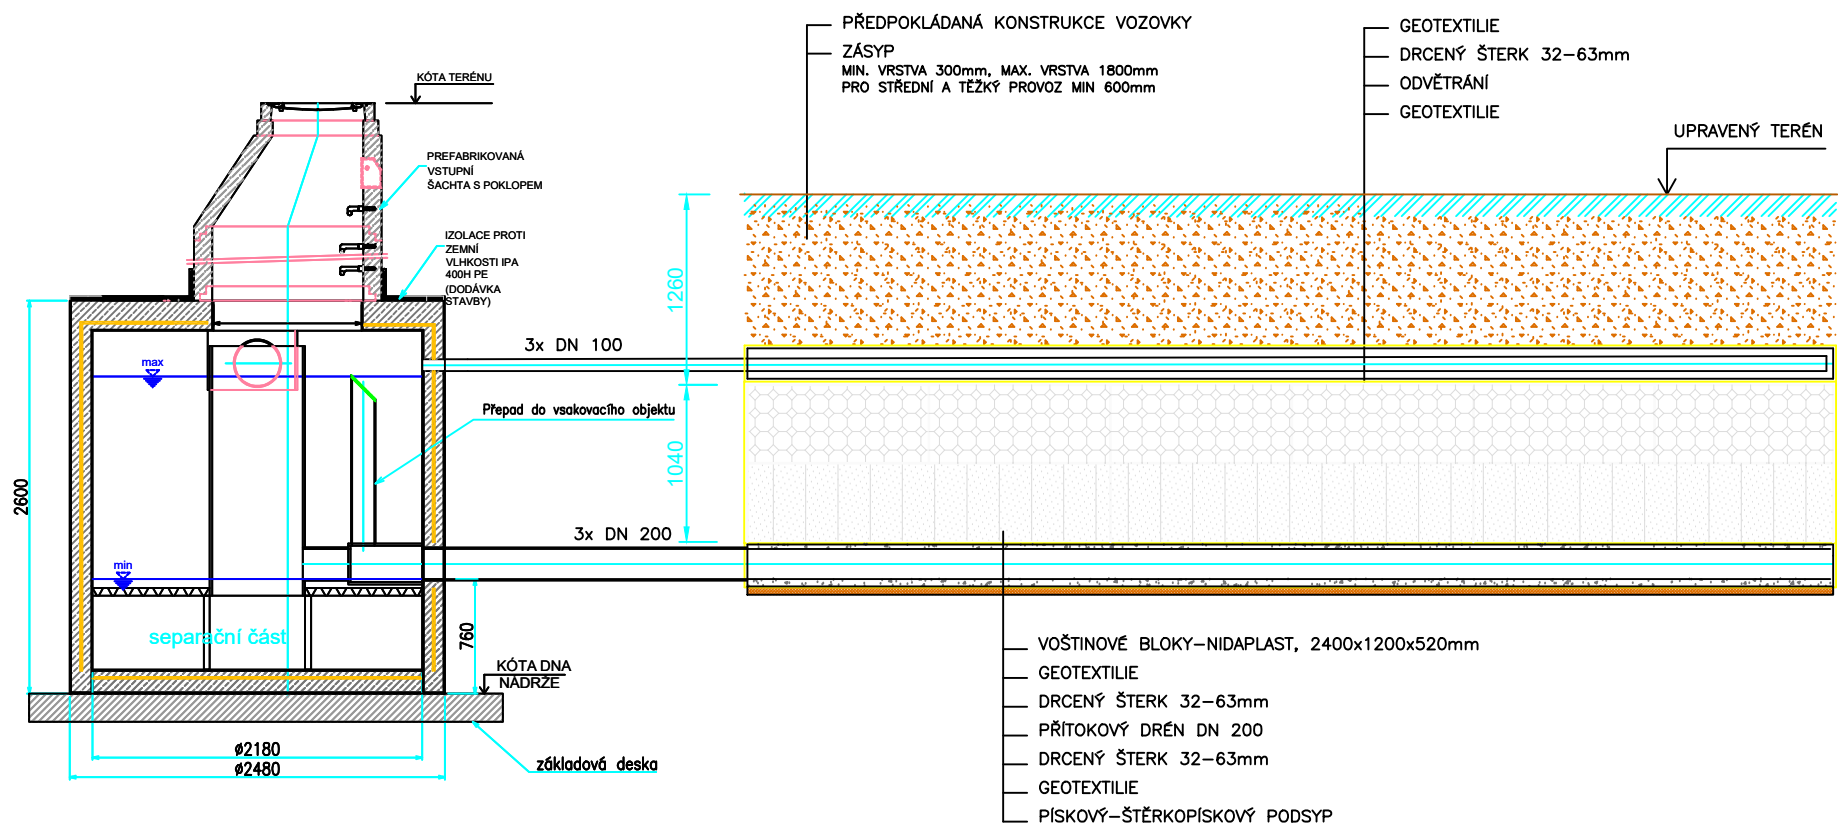


PŮDORYS

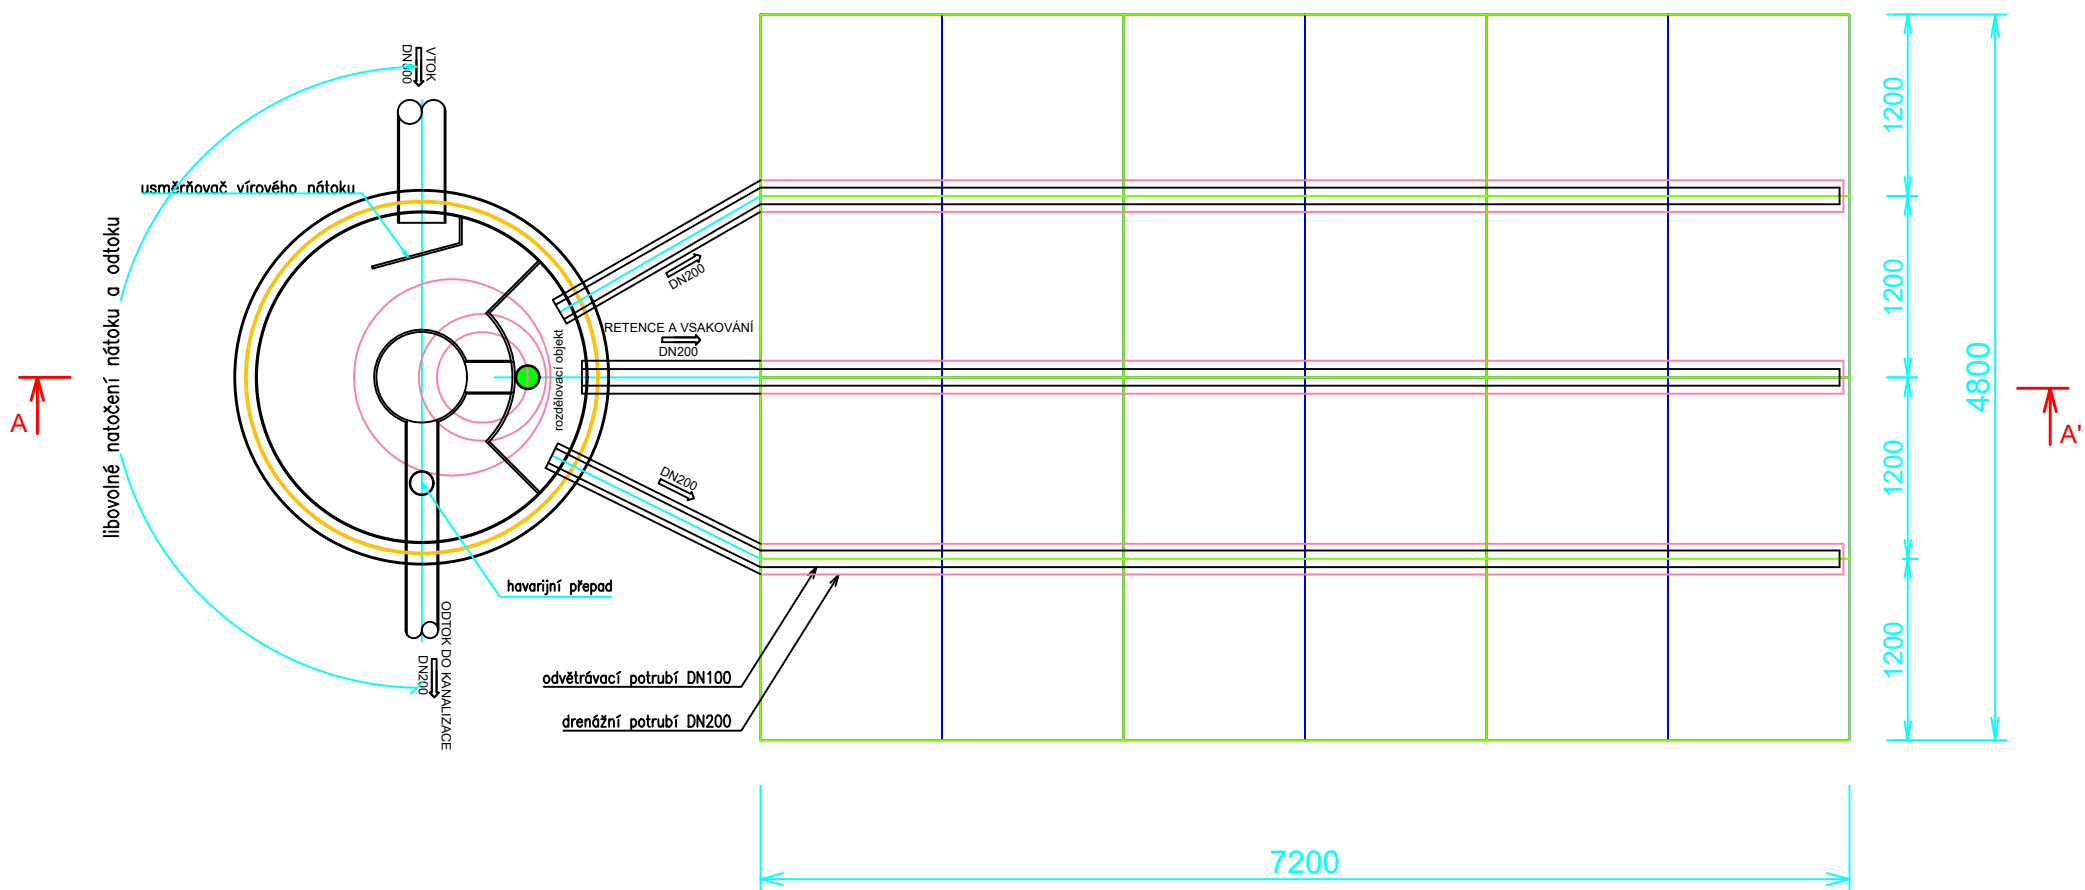

24ks BLOKŮ AS-NIDAPLAST ULOŽENÝCH VE DVOU VRSTVÁCH  
CELKOVÝ PLOCHA: 7,2x4,8m

S VYUŽITÍM MATERIÁLŮ SPOLEČNOSTI ASIO

|              |   |         |      |   |
|--------------|---|---------|------|---|
| DRUH PRÁCE   | DIPLOMOVÁ PRÁCE   |         |      |  |
| VYPRACOVAL   | Bc. STANISLAV KABÁTEK   | SKUPINA | C2V2 |   |
| KONTROLOVAL  | Ing. Eva Hyánková, Ph.D.  | DATUM   | 2020 |   |
| MÍSTO STAVBY | Praha   |         |      |   |
| NÁZEV STAVBY | KAPKOVÁ ZÁVLAHA PARKOVÝCH PLOCH<br>V POLYFUNKČNÍM OBJEKTU S VYUŽITÍM DEŠŤOVÉ VODY |         |      | FORMÁT A3   |
| OBSAH:       | VSAKOVACÍ ZAŘÍZENÍ  |         |      | MEŘÍTKO 1:50  |
|              |   |         |      | Č. VÝKRESU 9  |