


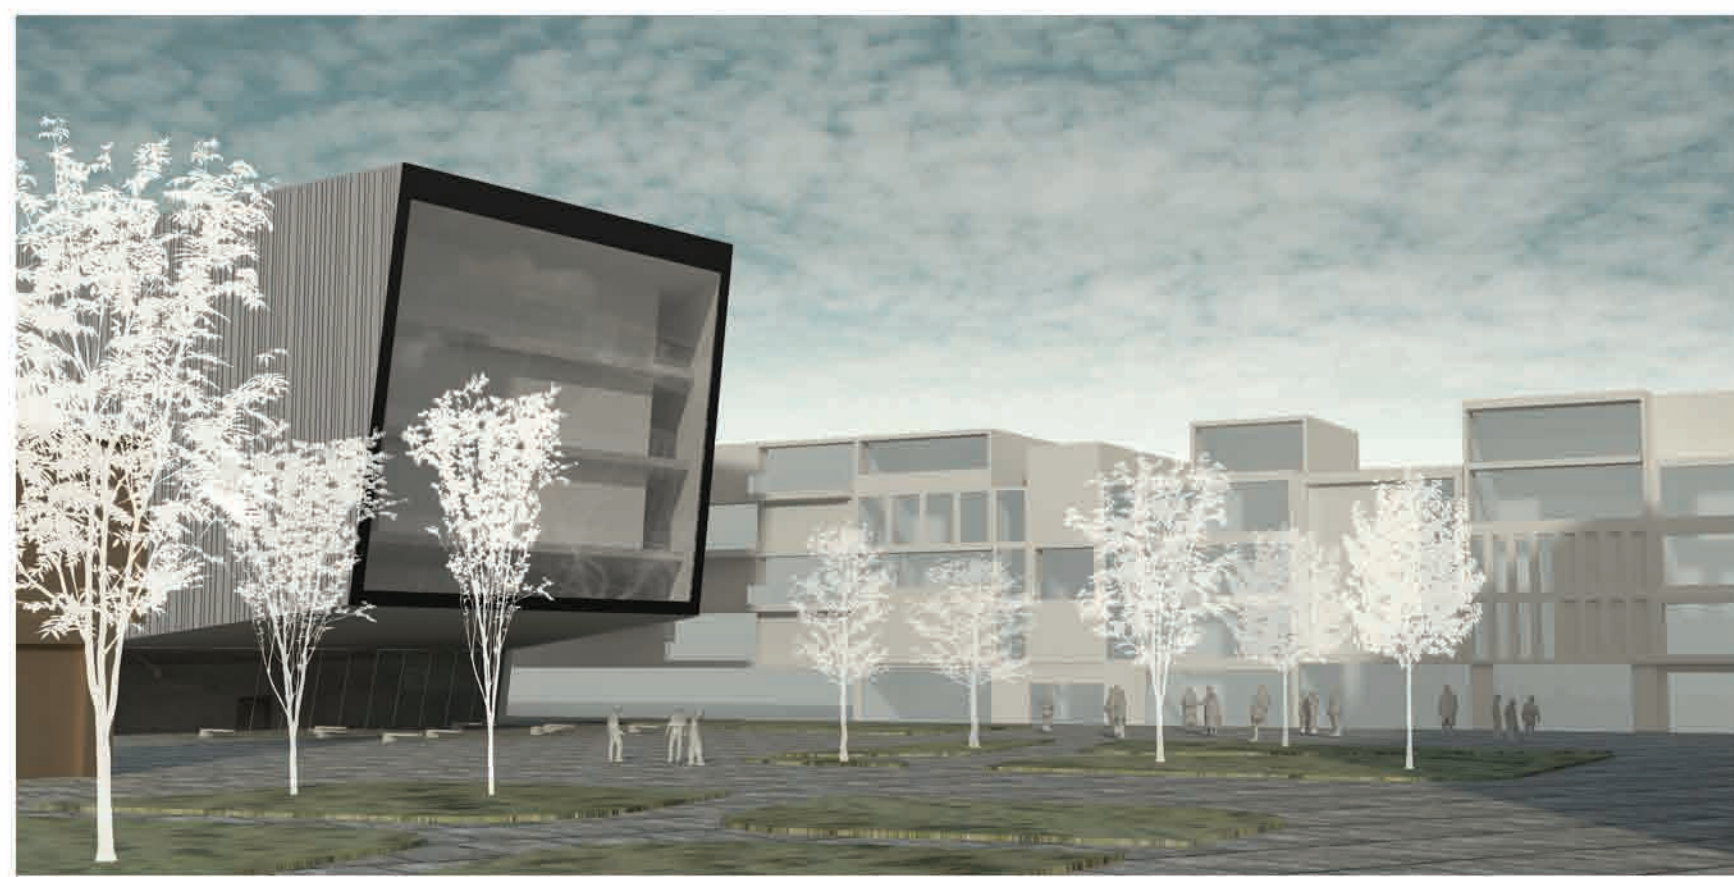

Náměstí Štěpí




Ulice Bělidla




Náměstí Slunce




Ulice Tržní

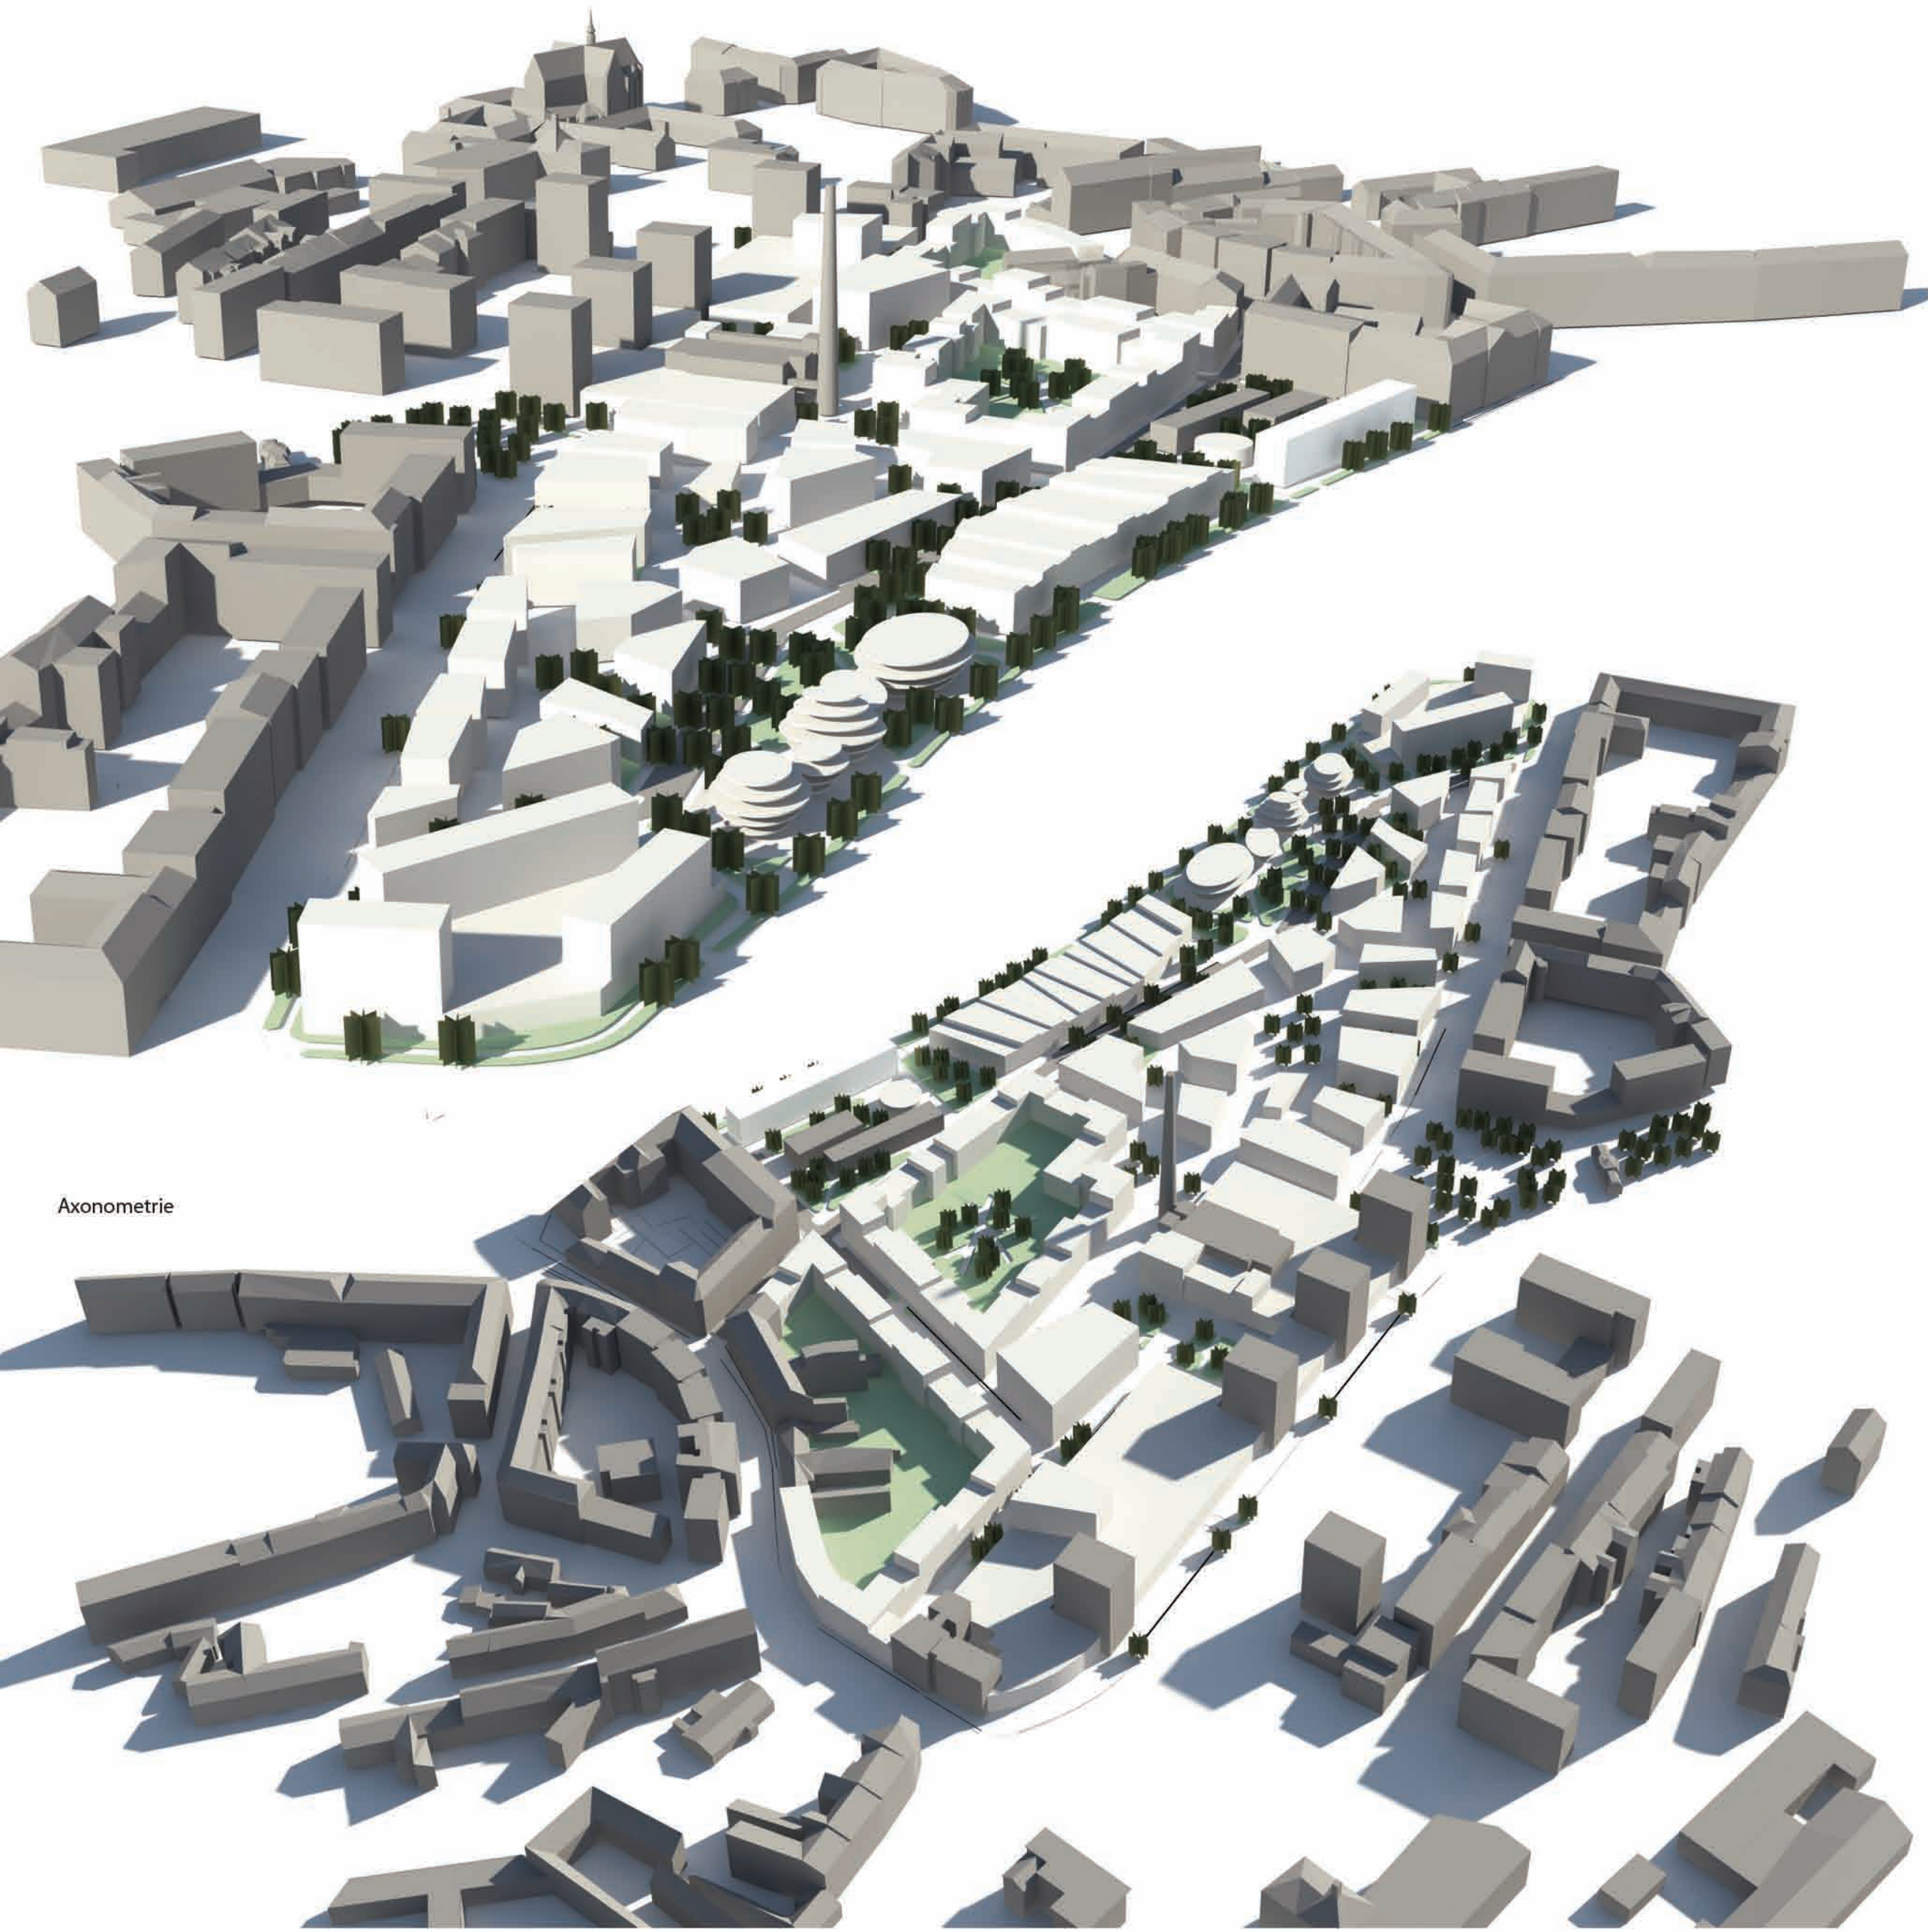

Axonometrie

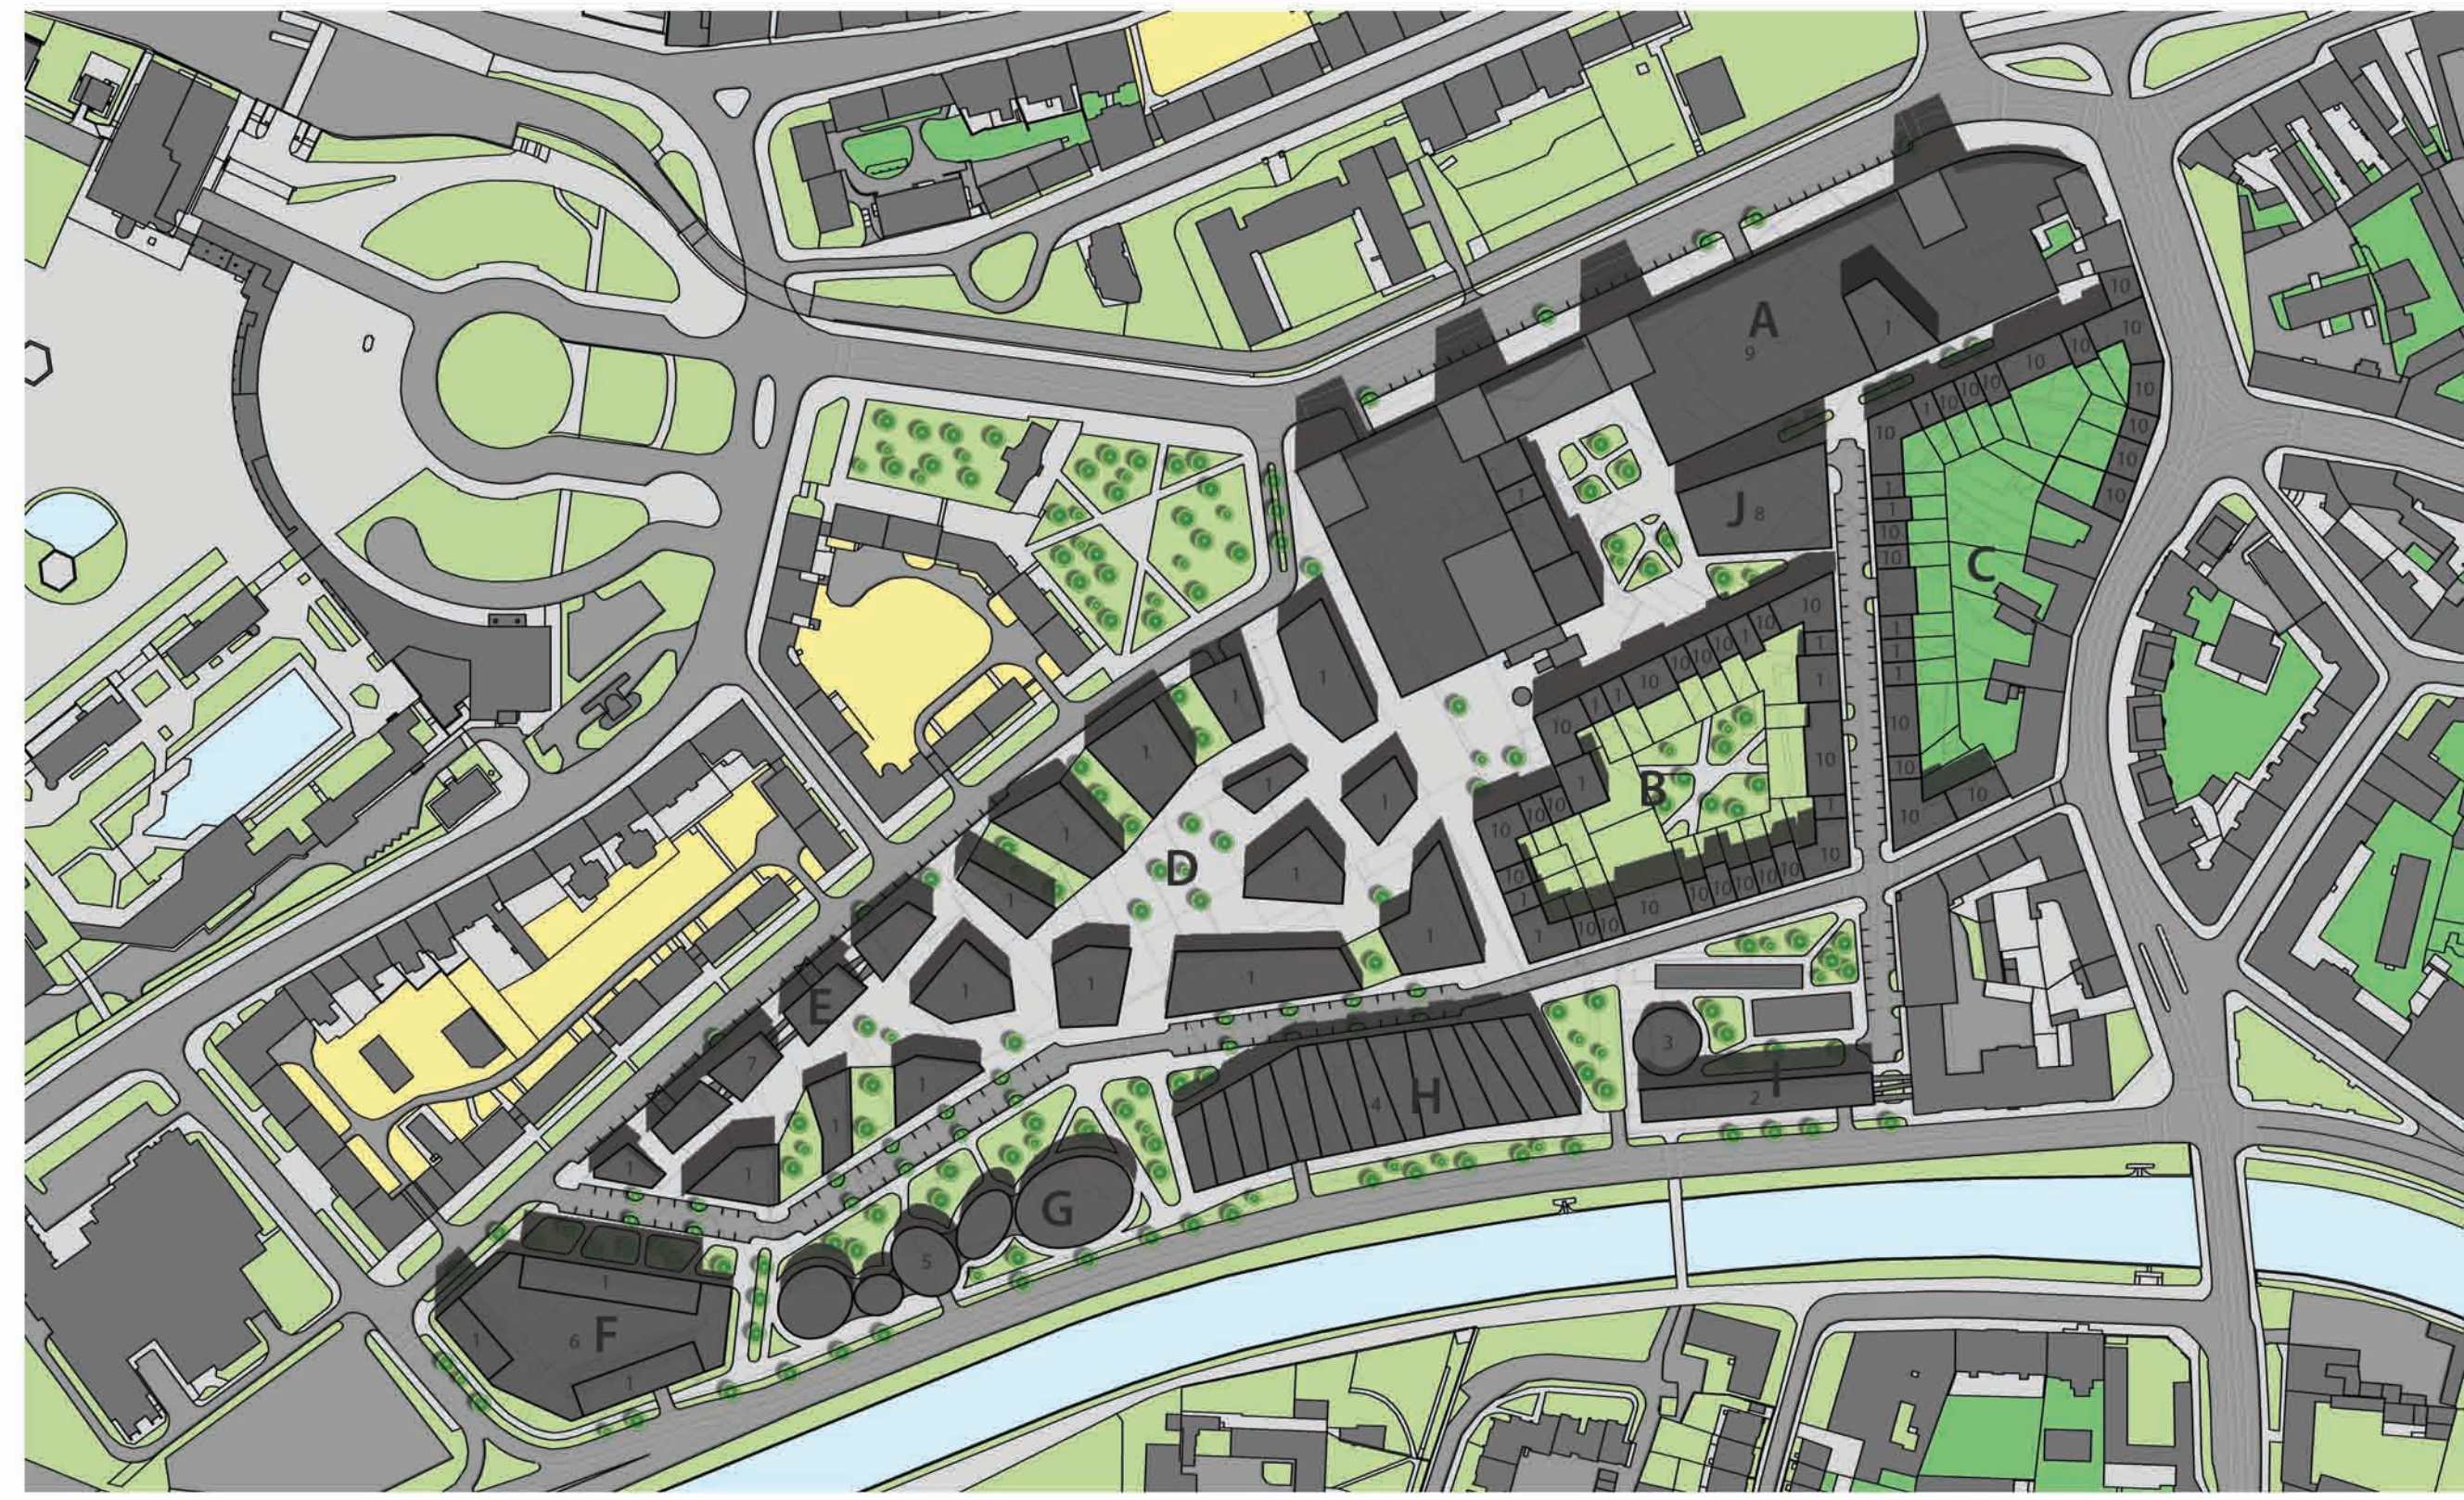

Stínovaná situace

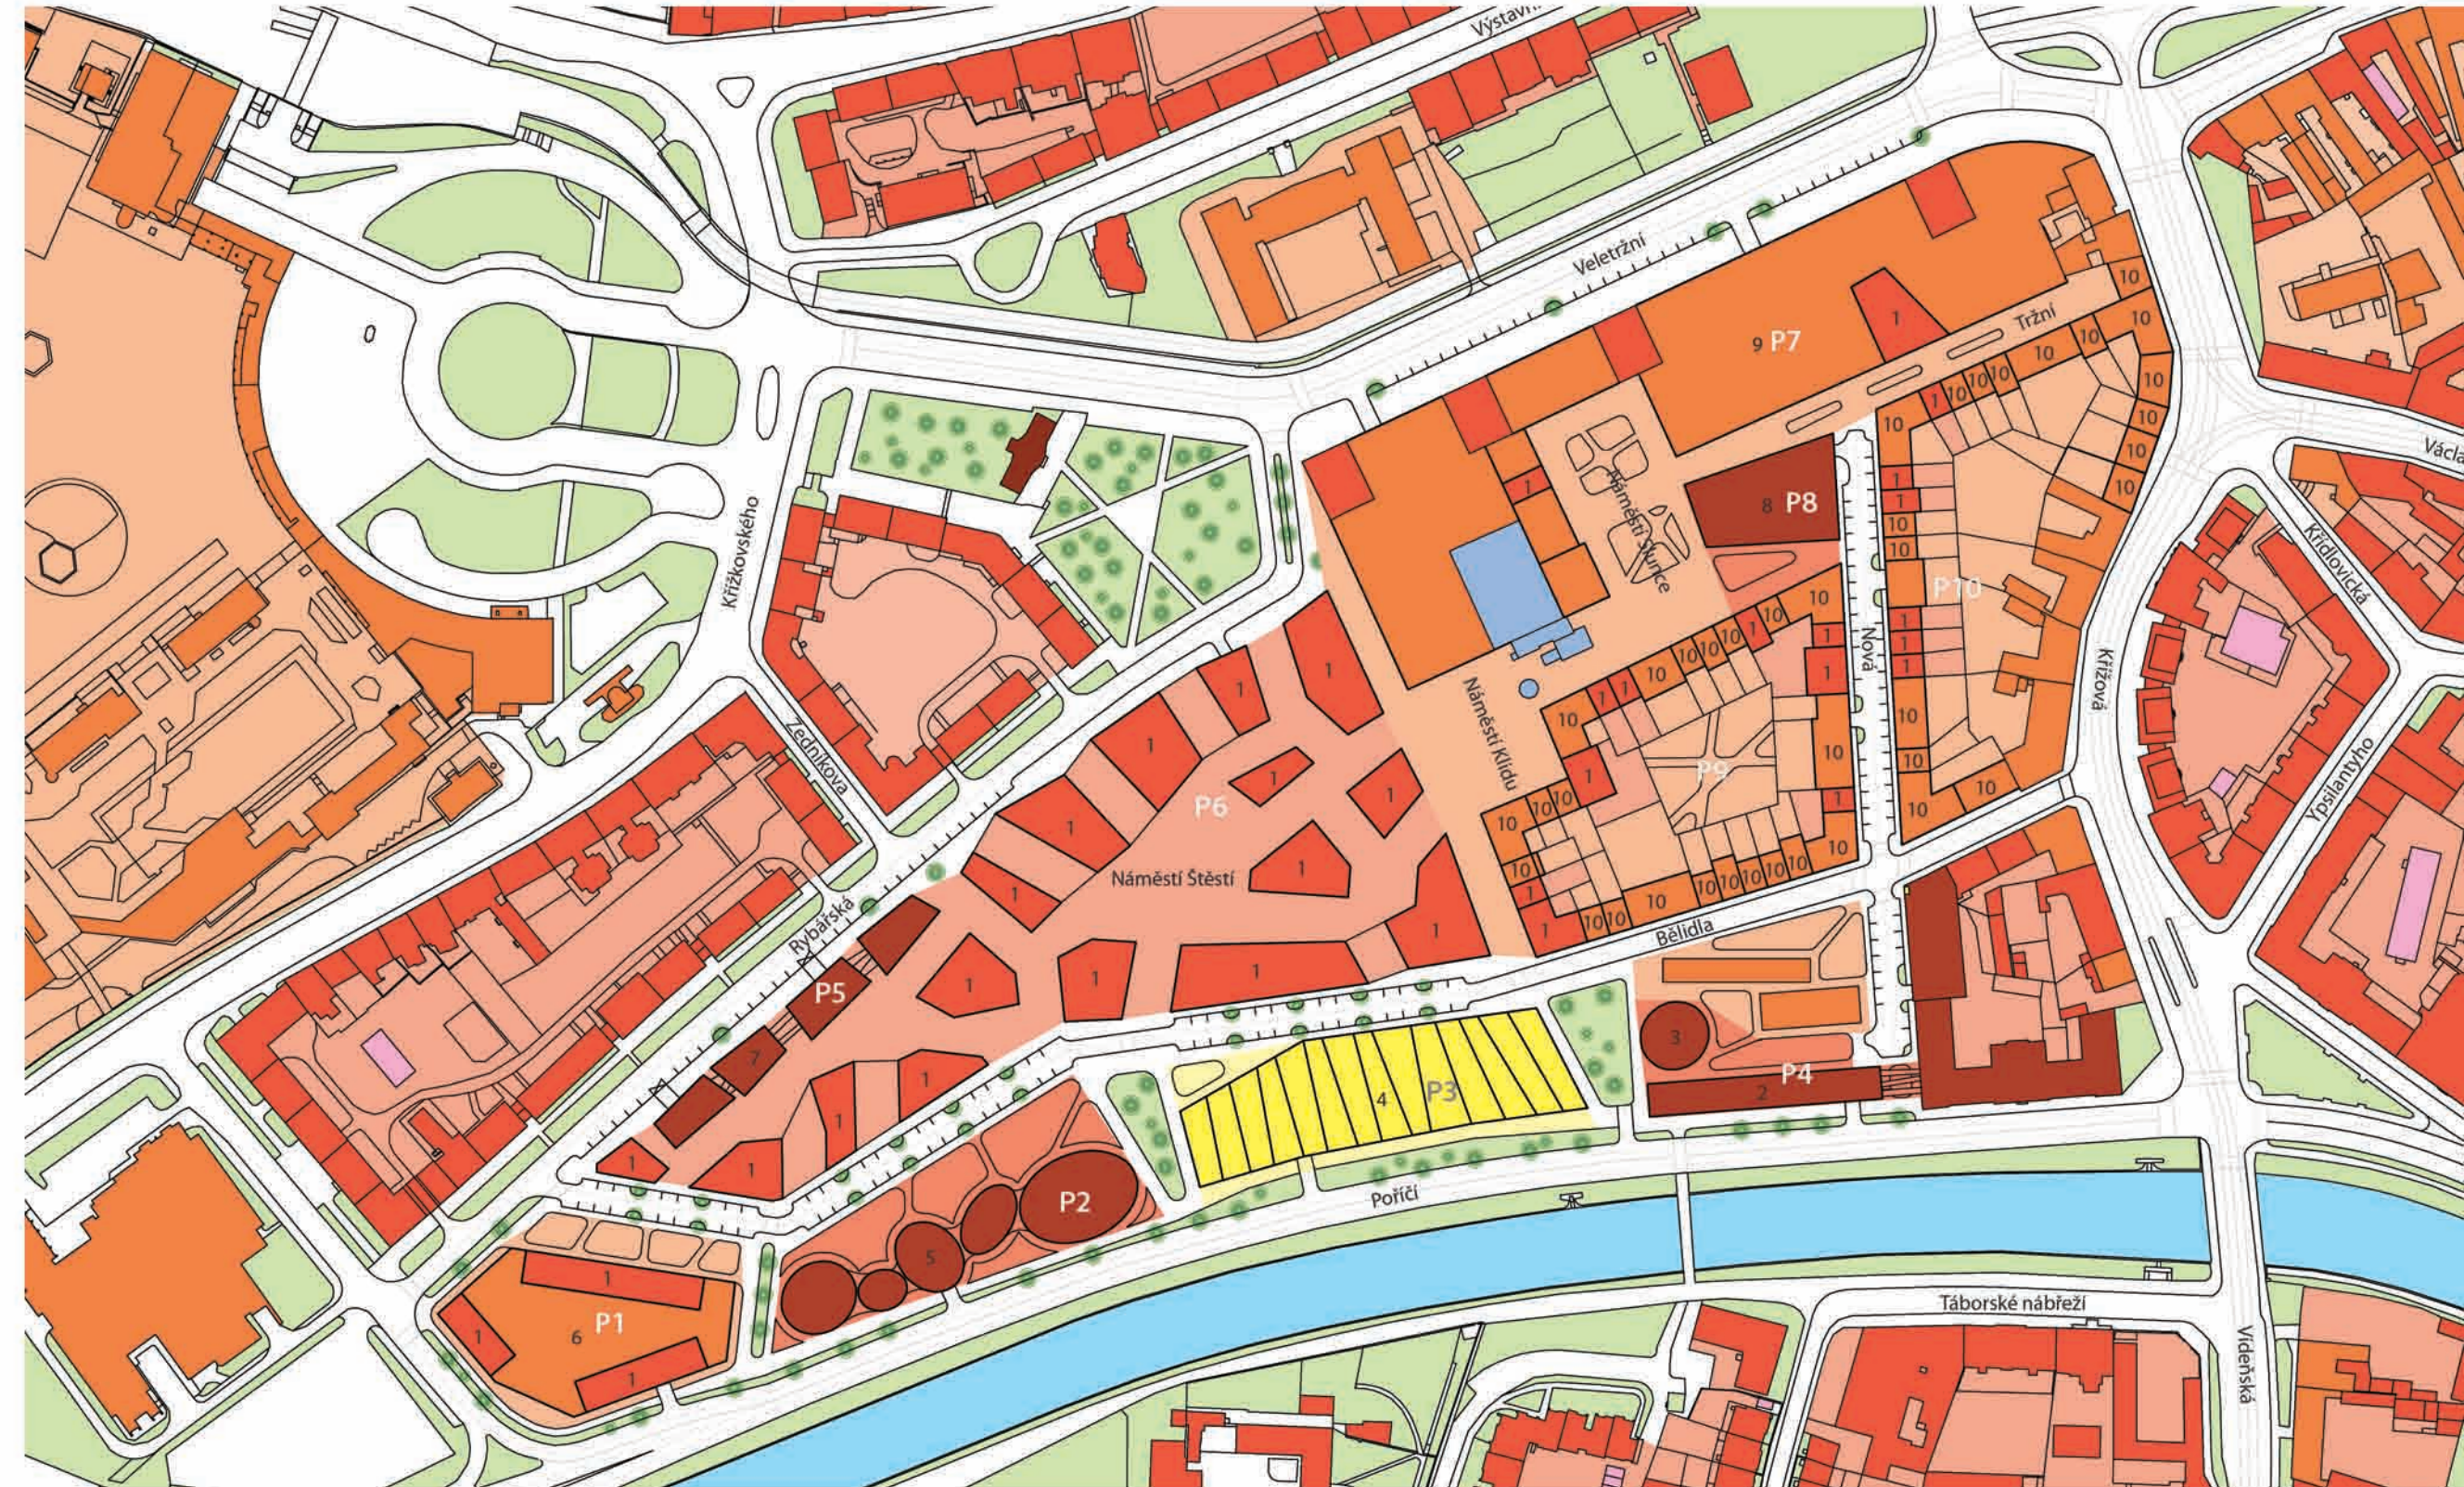

Funkční plochy

- LEGENDA**
- Polohopis - současný stav
 - Stávající objekty
 - Navrhované objekty
 - Komunikace
 - Jízdní pruhy na komunikacích
 - Plochy čistého bydlení
 - Směšované plochy
 - Zvláštní plochy pro rekreaci
 - Kultura, školství, sociální péče
 - Teplo
 - Plochy městské zeleně
 - Veřejné prostory
 - Polovřejné prostory
 - Plochy vnitrobloků
 - Parkování pro osobní automobily
 - Parkování pro osobní automobily
 - Zeleň
 - Vodní plochy
- OBJEKTY**
- 1 Bydlení
 - 2 Koleje
 - 3 Přednáškový sál
 - 4 Sportovní hala
 - 5 Galerie architektury
 - 6 Parkovací dům
 - 7 Sociální bydlení
 - 8 Galerie umění
 - 9 Nákupní centrum
 - 10 Bydlení s komerčním parterem

BILANCE

Objekt	Podlaží	Zastavěná plocha m ²	Podlažní plocha m ²	Počet parkovacích stání	Počet lidí
A	3 - 8	12882	29920	596	147
B	4 - 6	4614	21588	227	352
C	4 - 6	3914	17613	140	281
D	2 - 5	8843	30950	248	742
E	5	1276	6380	10	122
F	2 - 6	3855	12350	259	175
G	4 - 6	2345	7117	142	0
H	1	4573	4573	180	0
I	1 - 5	1131	4614	20	200
J	5	1417	7085	140	0
celkem:		44950	141890	1962	2019

Plocha území: 114439 m² **IZP= 0.39**
 Zastavěná plocha: 44950 m² **IPP=1.24**
 Podlažní plocha: 141890 m²