



PŘÍČNÝ ŘEZ AA'

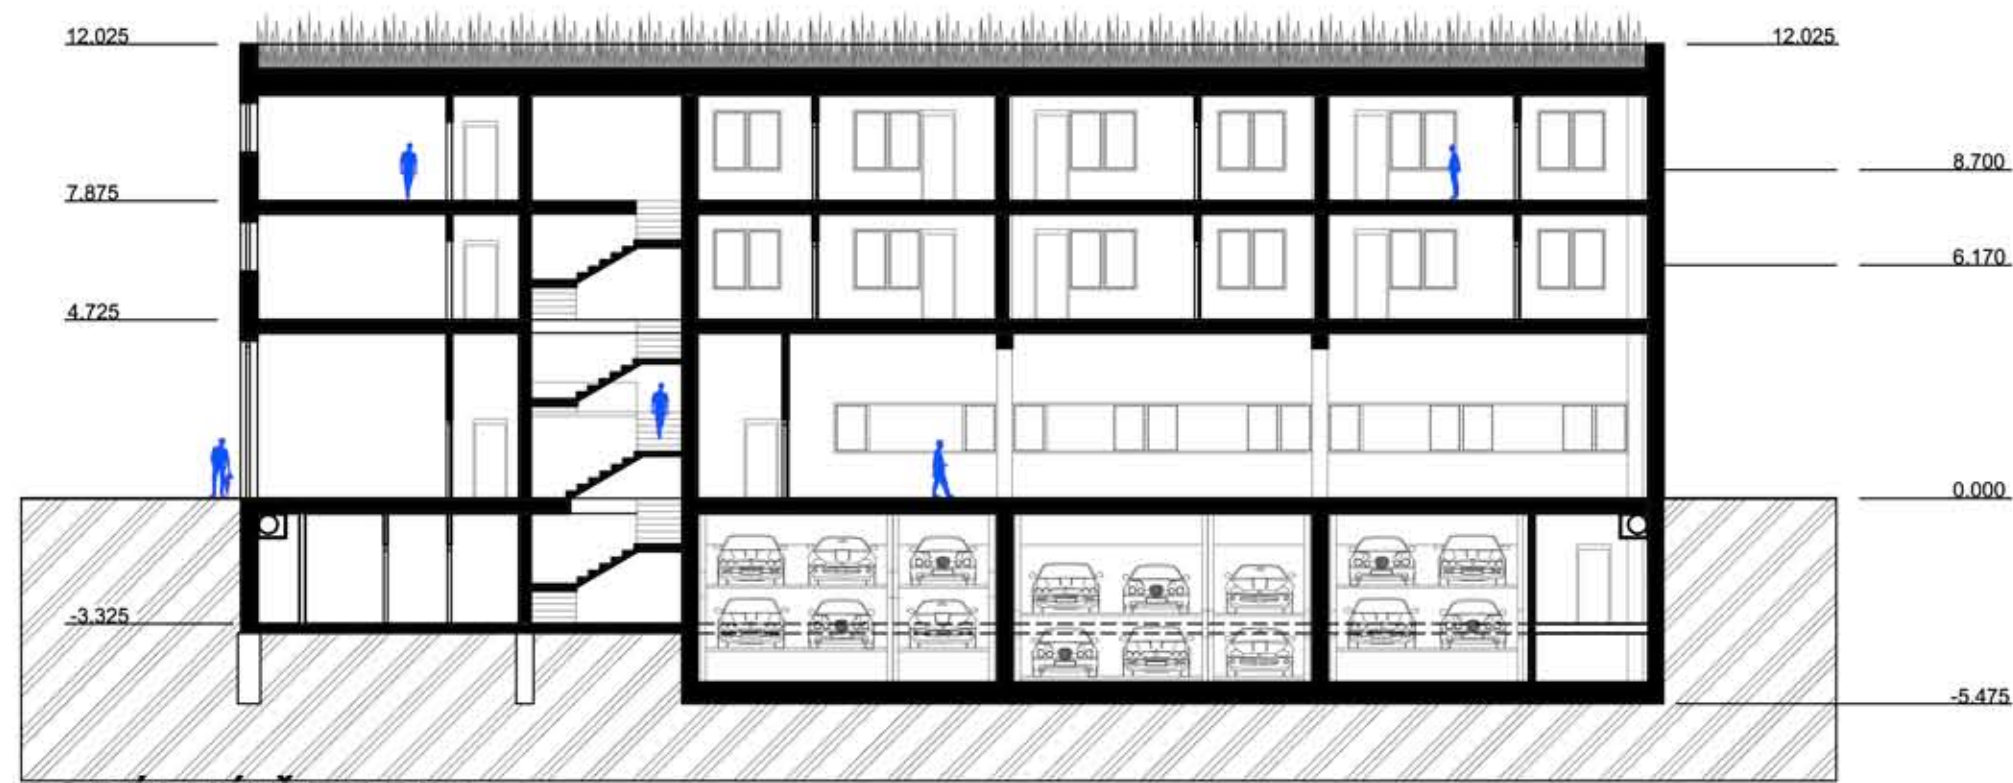

PODÉLNÝ ŘEZ BB'


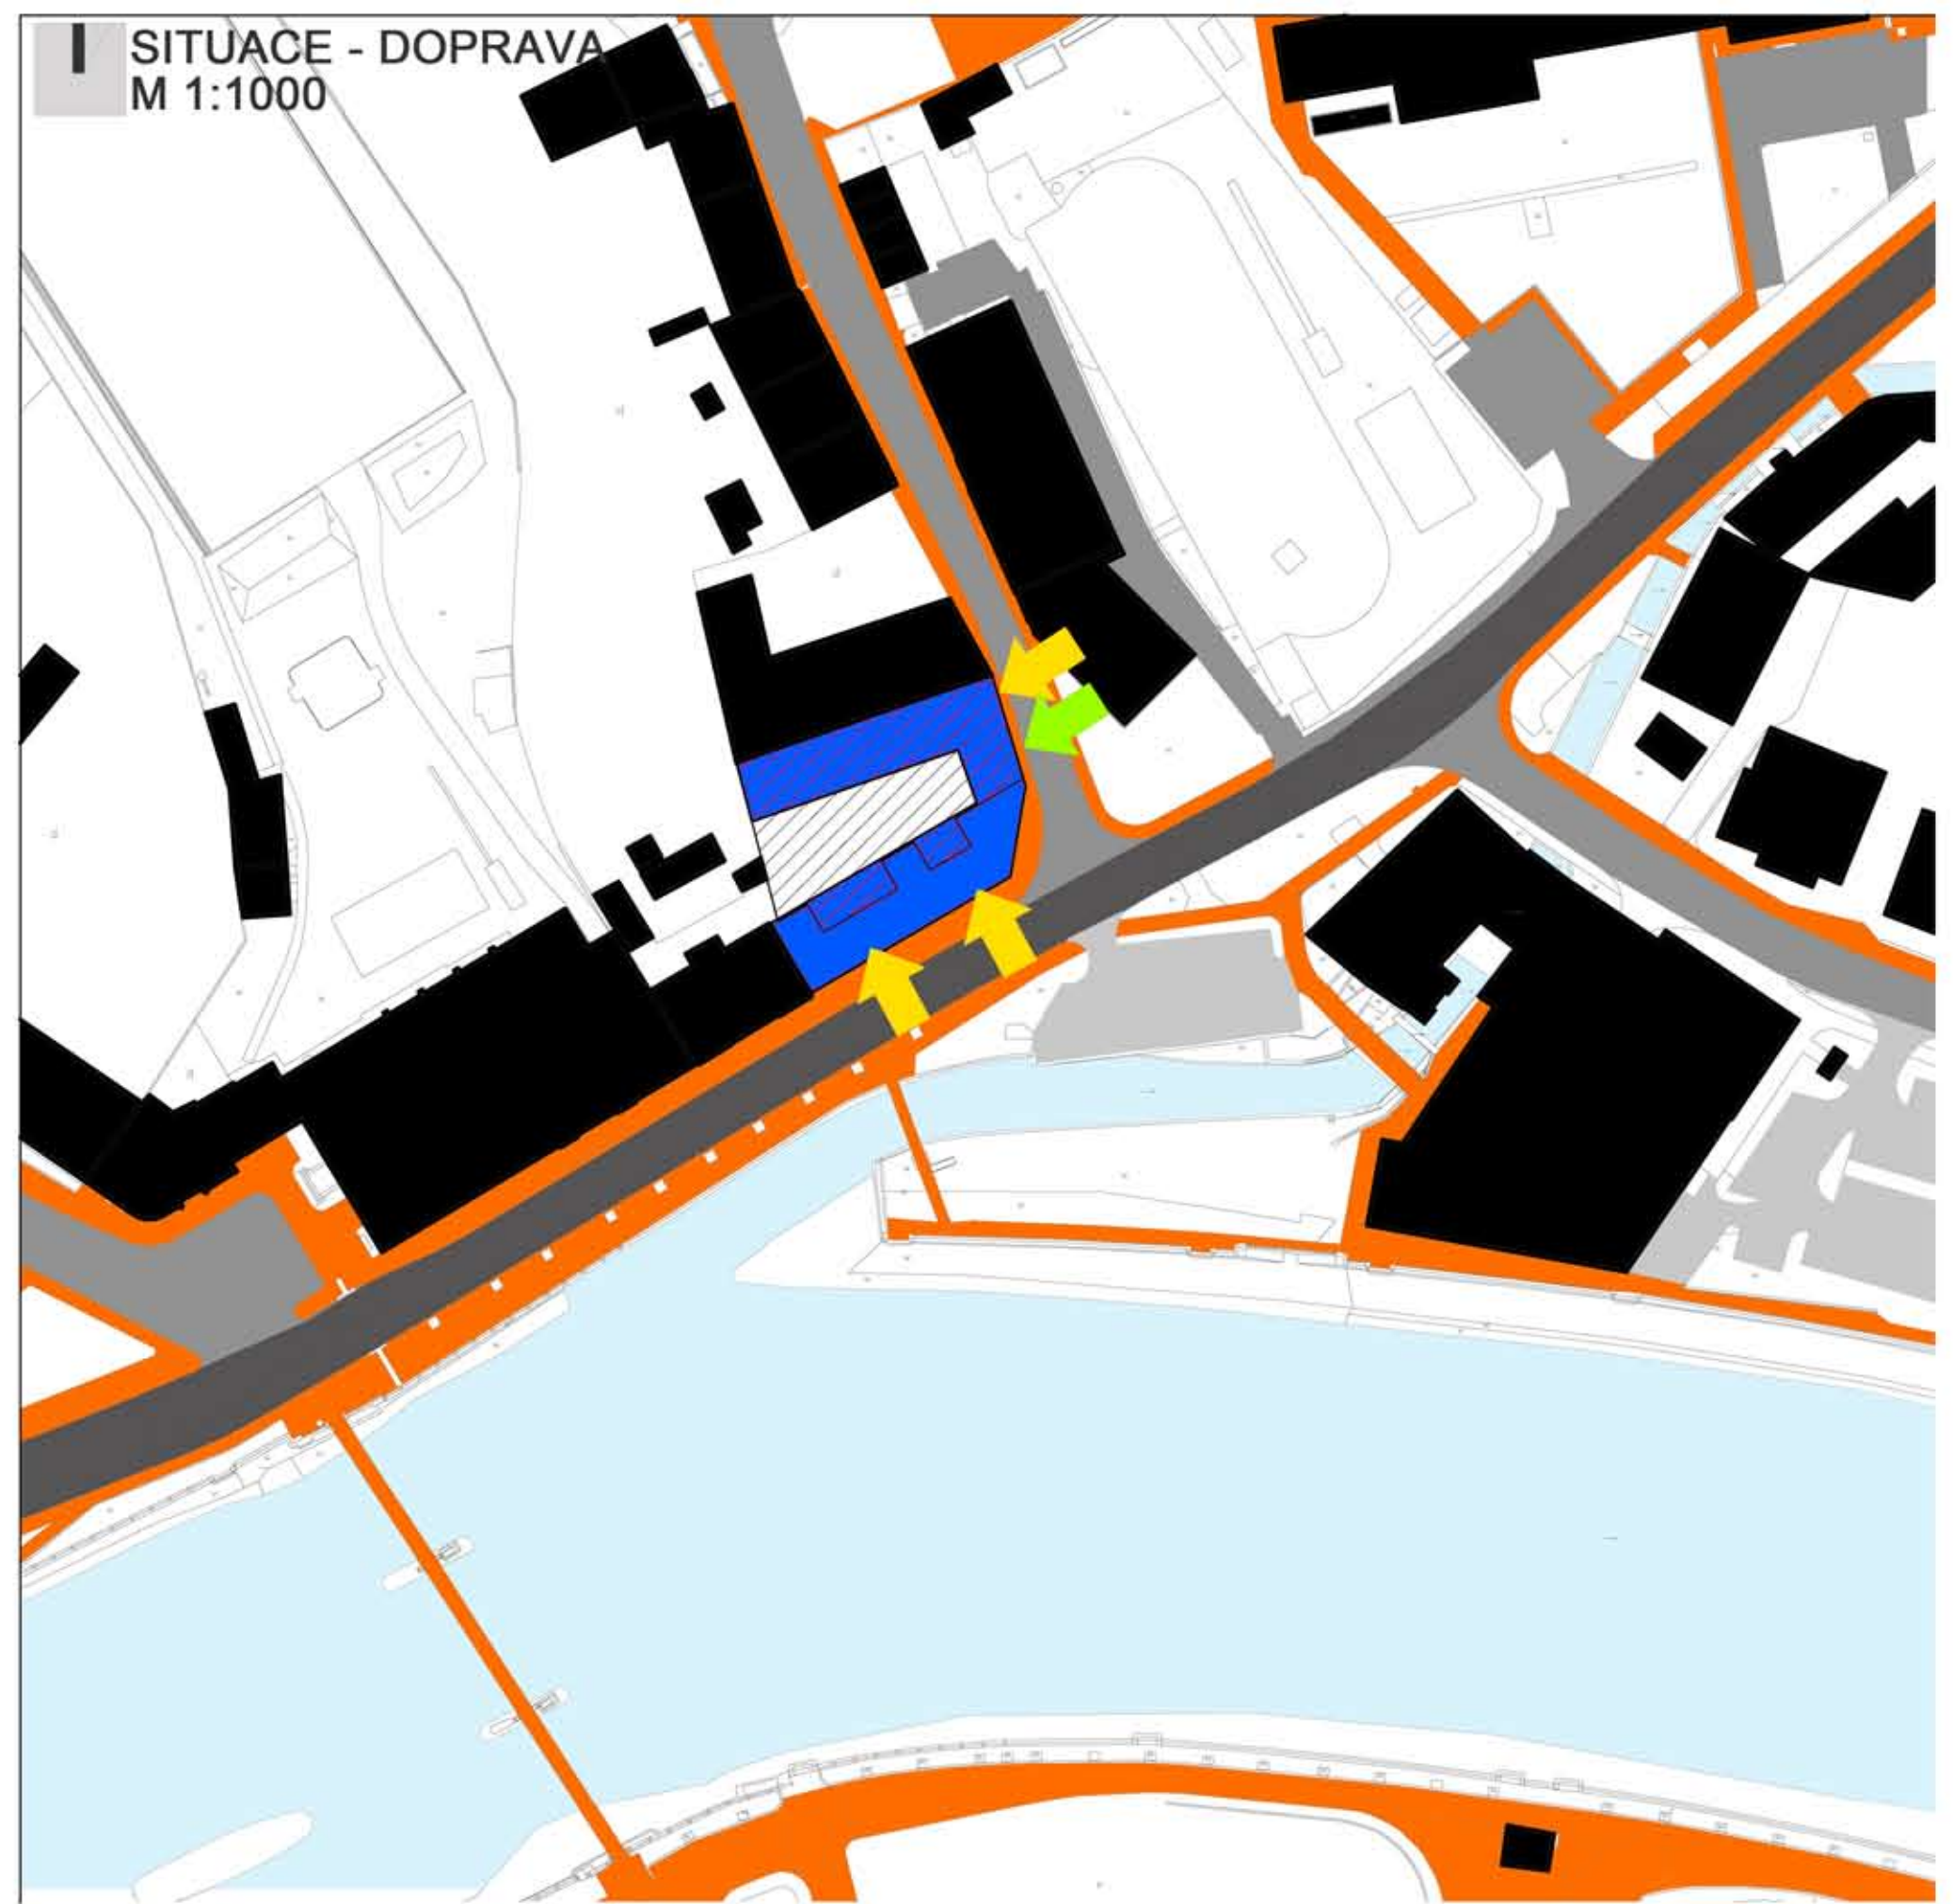


- ZÁSTAVBA
- HL. KOMUNIKACE
- ZKLIDNĚNÁ KOMUNIKACE
- PARKOVÁNÍ


- PĚŠÍ TRASY
- ŘEKA BEČVA

MĚSTSKÝ DŮM NA NÁBŘEŽÍ V PŘEROVĚ


ŘEZY
POHLEDY

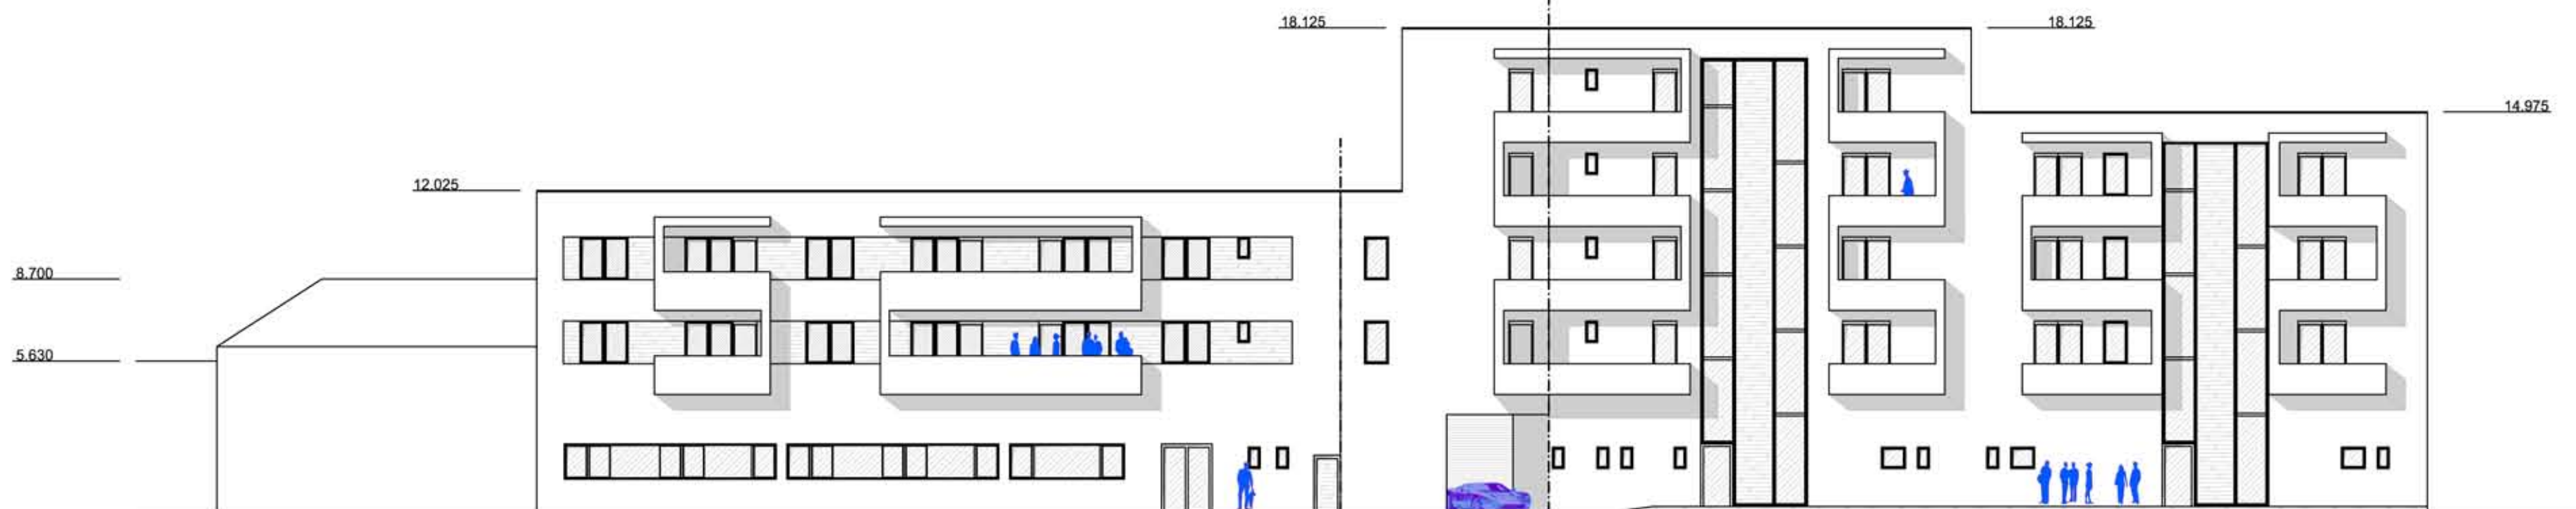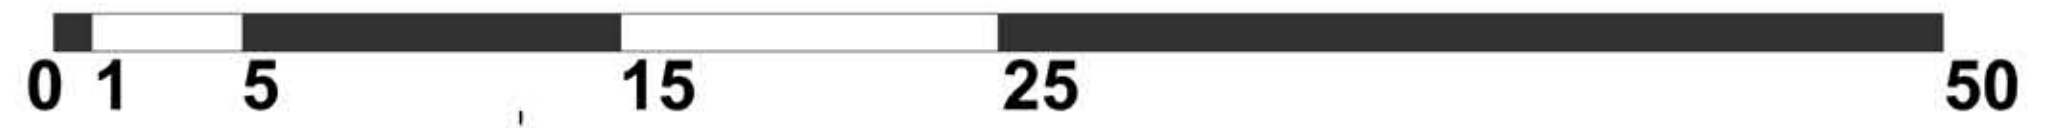

POHLED DO VNITROBLOKU

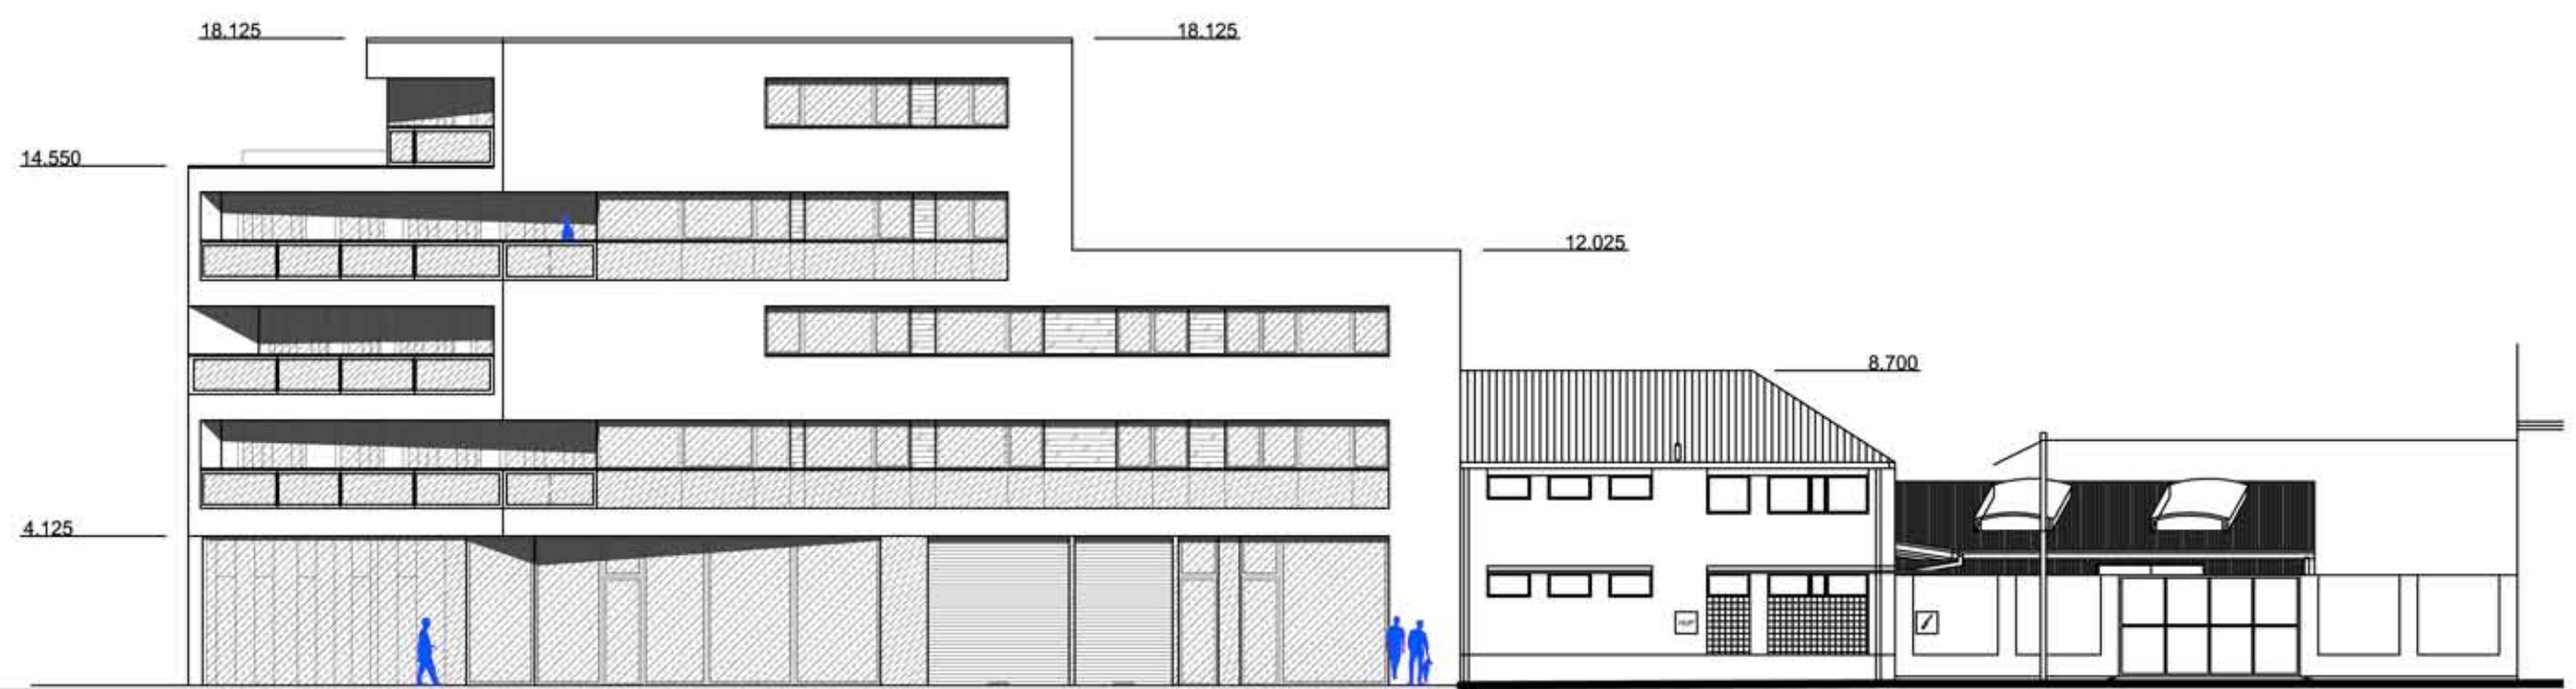

POHLED Z ULICE MALÁ DLÁŽKA

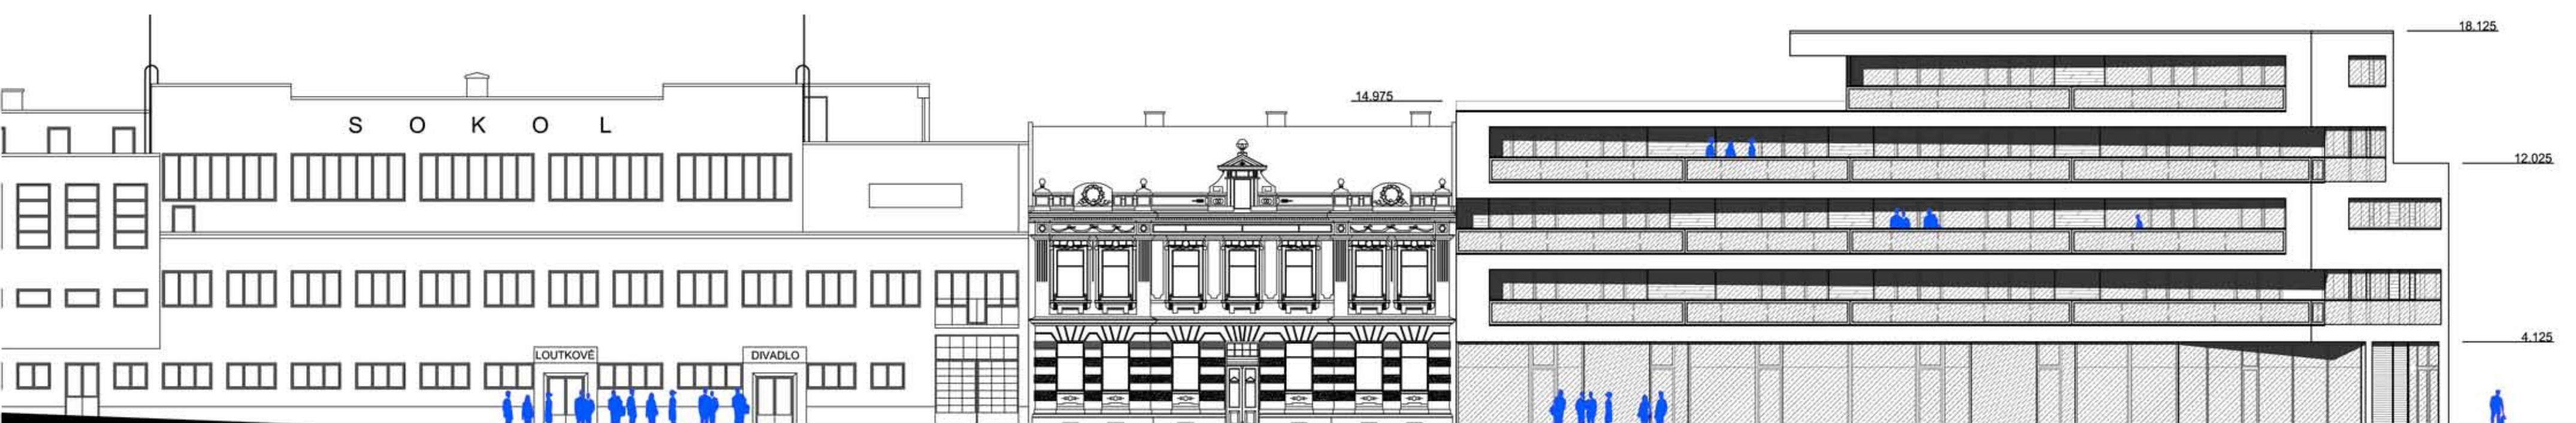

POHLED Z ULICE BRABANSKO