



LEGENDA POTRUBÍ

- POTRUBNÍ ROZVODY ČERSTVÉHO VZDUCHU
- POTRUBNÍ ROZVODY ODPADNÍHO VZDUCHU
- TEPELNÁ IZOLACE POTRUBÍ, tl. 25 mm
- PŘÍVOD ČERSTVÉHO VZDUCHU POTRUBÍ SONOFLEX DN160
- ODVOD ODPADNÍHO VZDUCHU POTRUBÍ SONOFLEX DN160

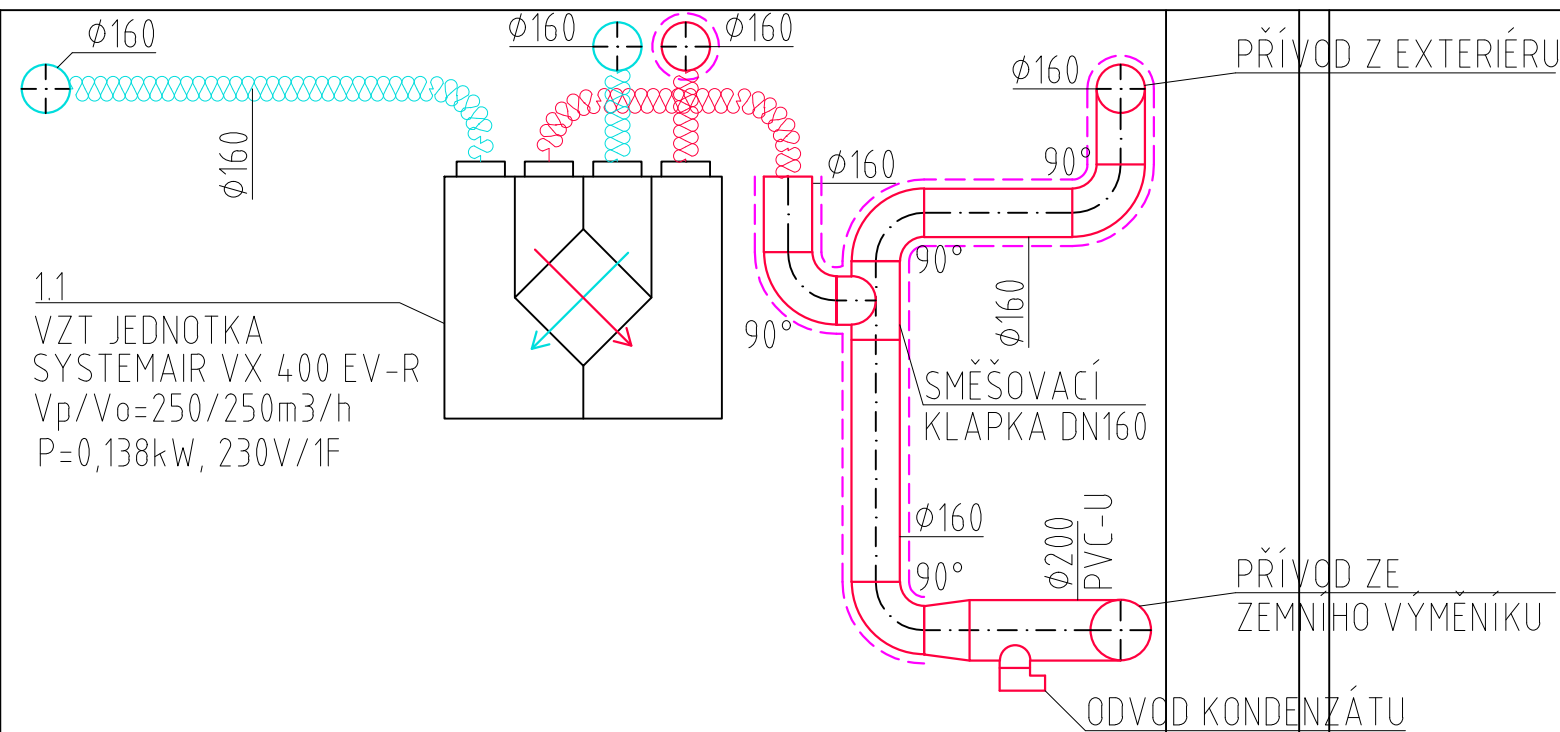

SVISLÝ ŘEZ ZEMNÍM VZDUCHOVÝM VÝMĚNÍKEM

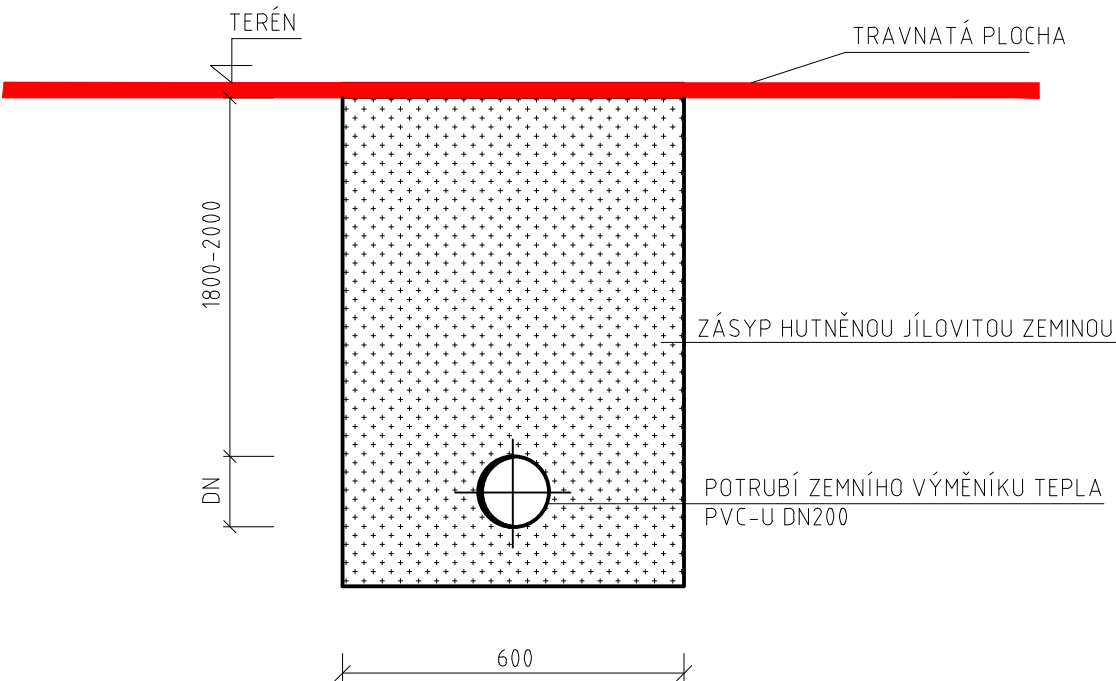

PŘEDMĚT	DIPLOMOVÁ PRÁCE	<div><div></div><div>FAKULTA ústav STAVEBNÍ technických zařízení budov</div></div>	
VYPRACOVAL	Bc. Erik Urban		
VEDOUČÍ PRÁCE	doc.Ing. Ondřej Šíkula, Ph.D.		
STAVEBNÍK	-		
MÍSTO STAVBY	Kateřinice k.ú. Kateřinice u Vsetína		
NÁZEV STAVBY	ANALÝZA SYSTÉMU TZB NÍZKOENERGETICKÉHO RODINNÉHO DOMU		
STAVEBNÍ OBJEKT	Rodinný dům	FORMÁT	2xA4
ČÁST	Projekt vzduchotechniky	DATUM	12/2021
OBSAH: ŘEZ A-A, ŘEZ ZVT		STUPEŇ PD	DPS
		MEŘITKO 1: 25	Č. VÝKRESU 08