



VARIANTA B

DESKOTRÁMOVÁ NOSNÁ KONSTRUKCE


PŪDORYS MOSTU
M 1:200

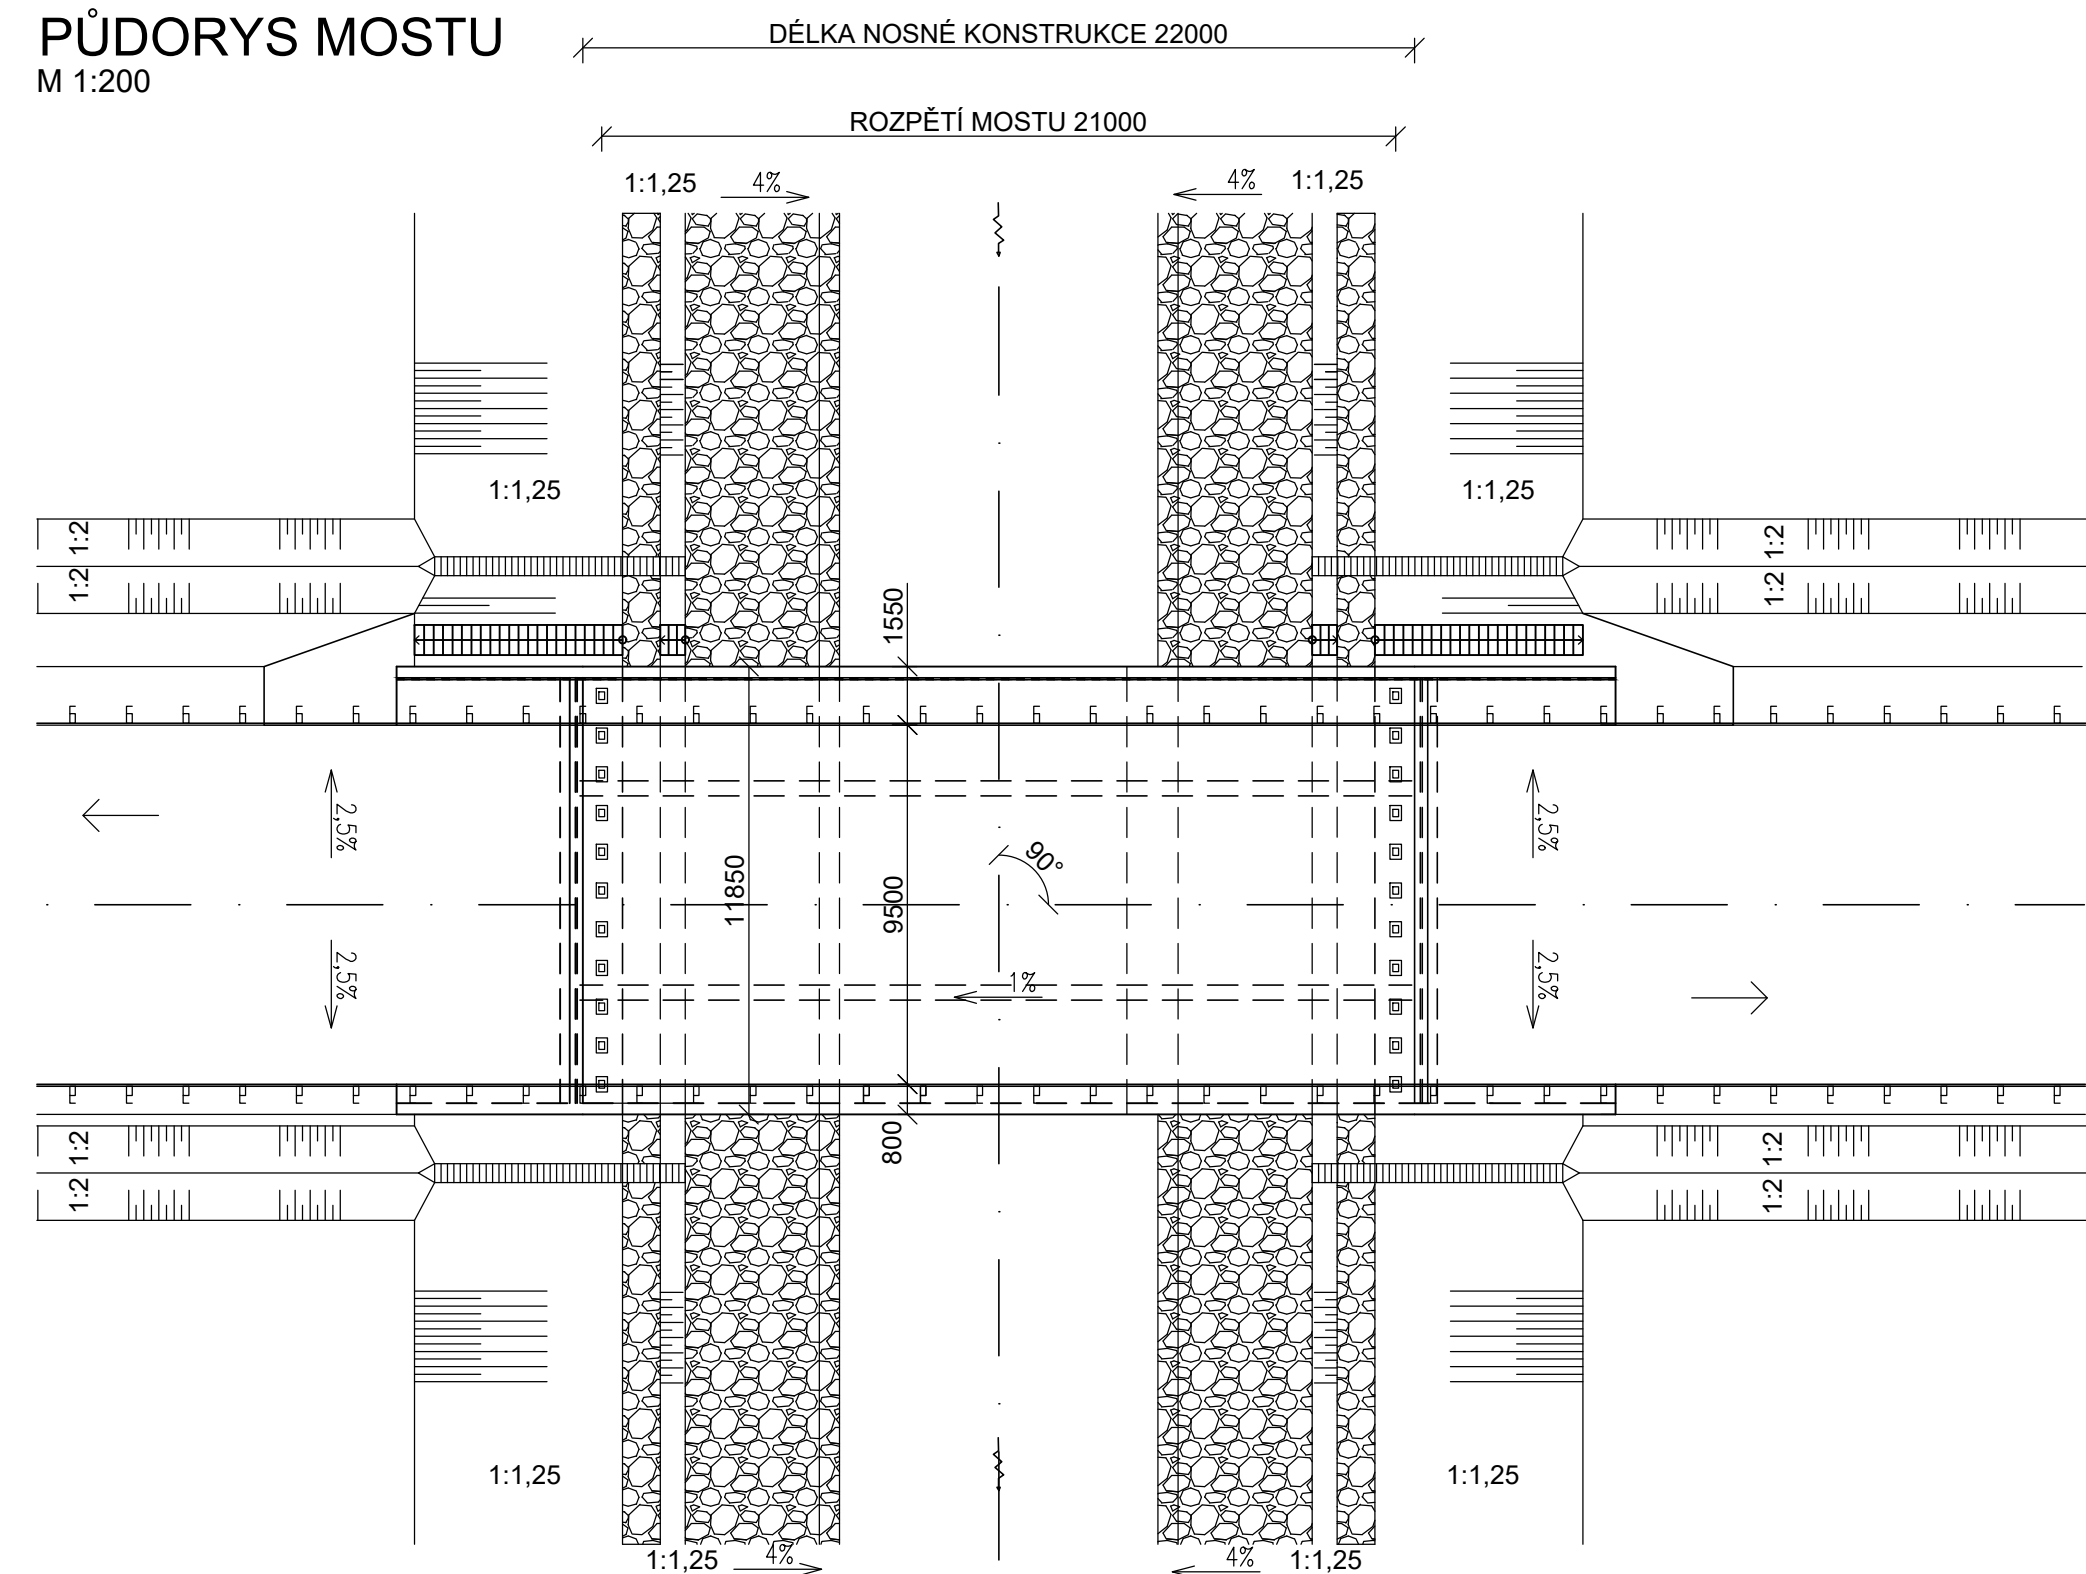


PODÉLNÝ ŘEZ
M 1:100

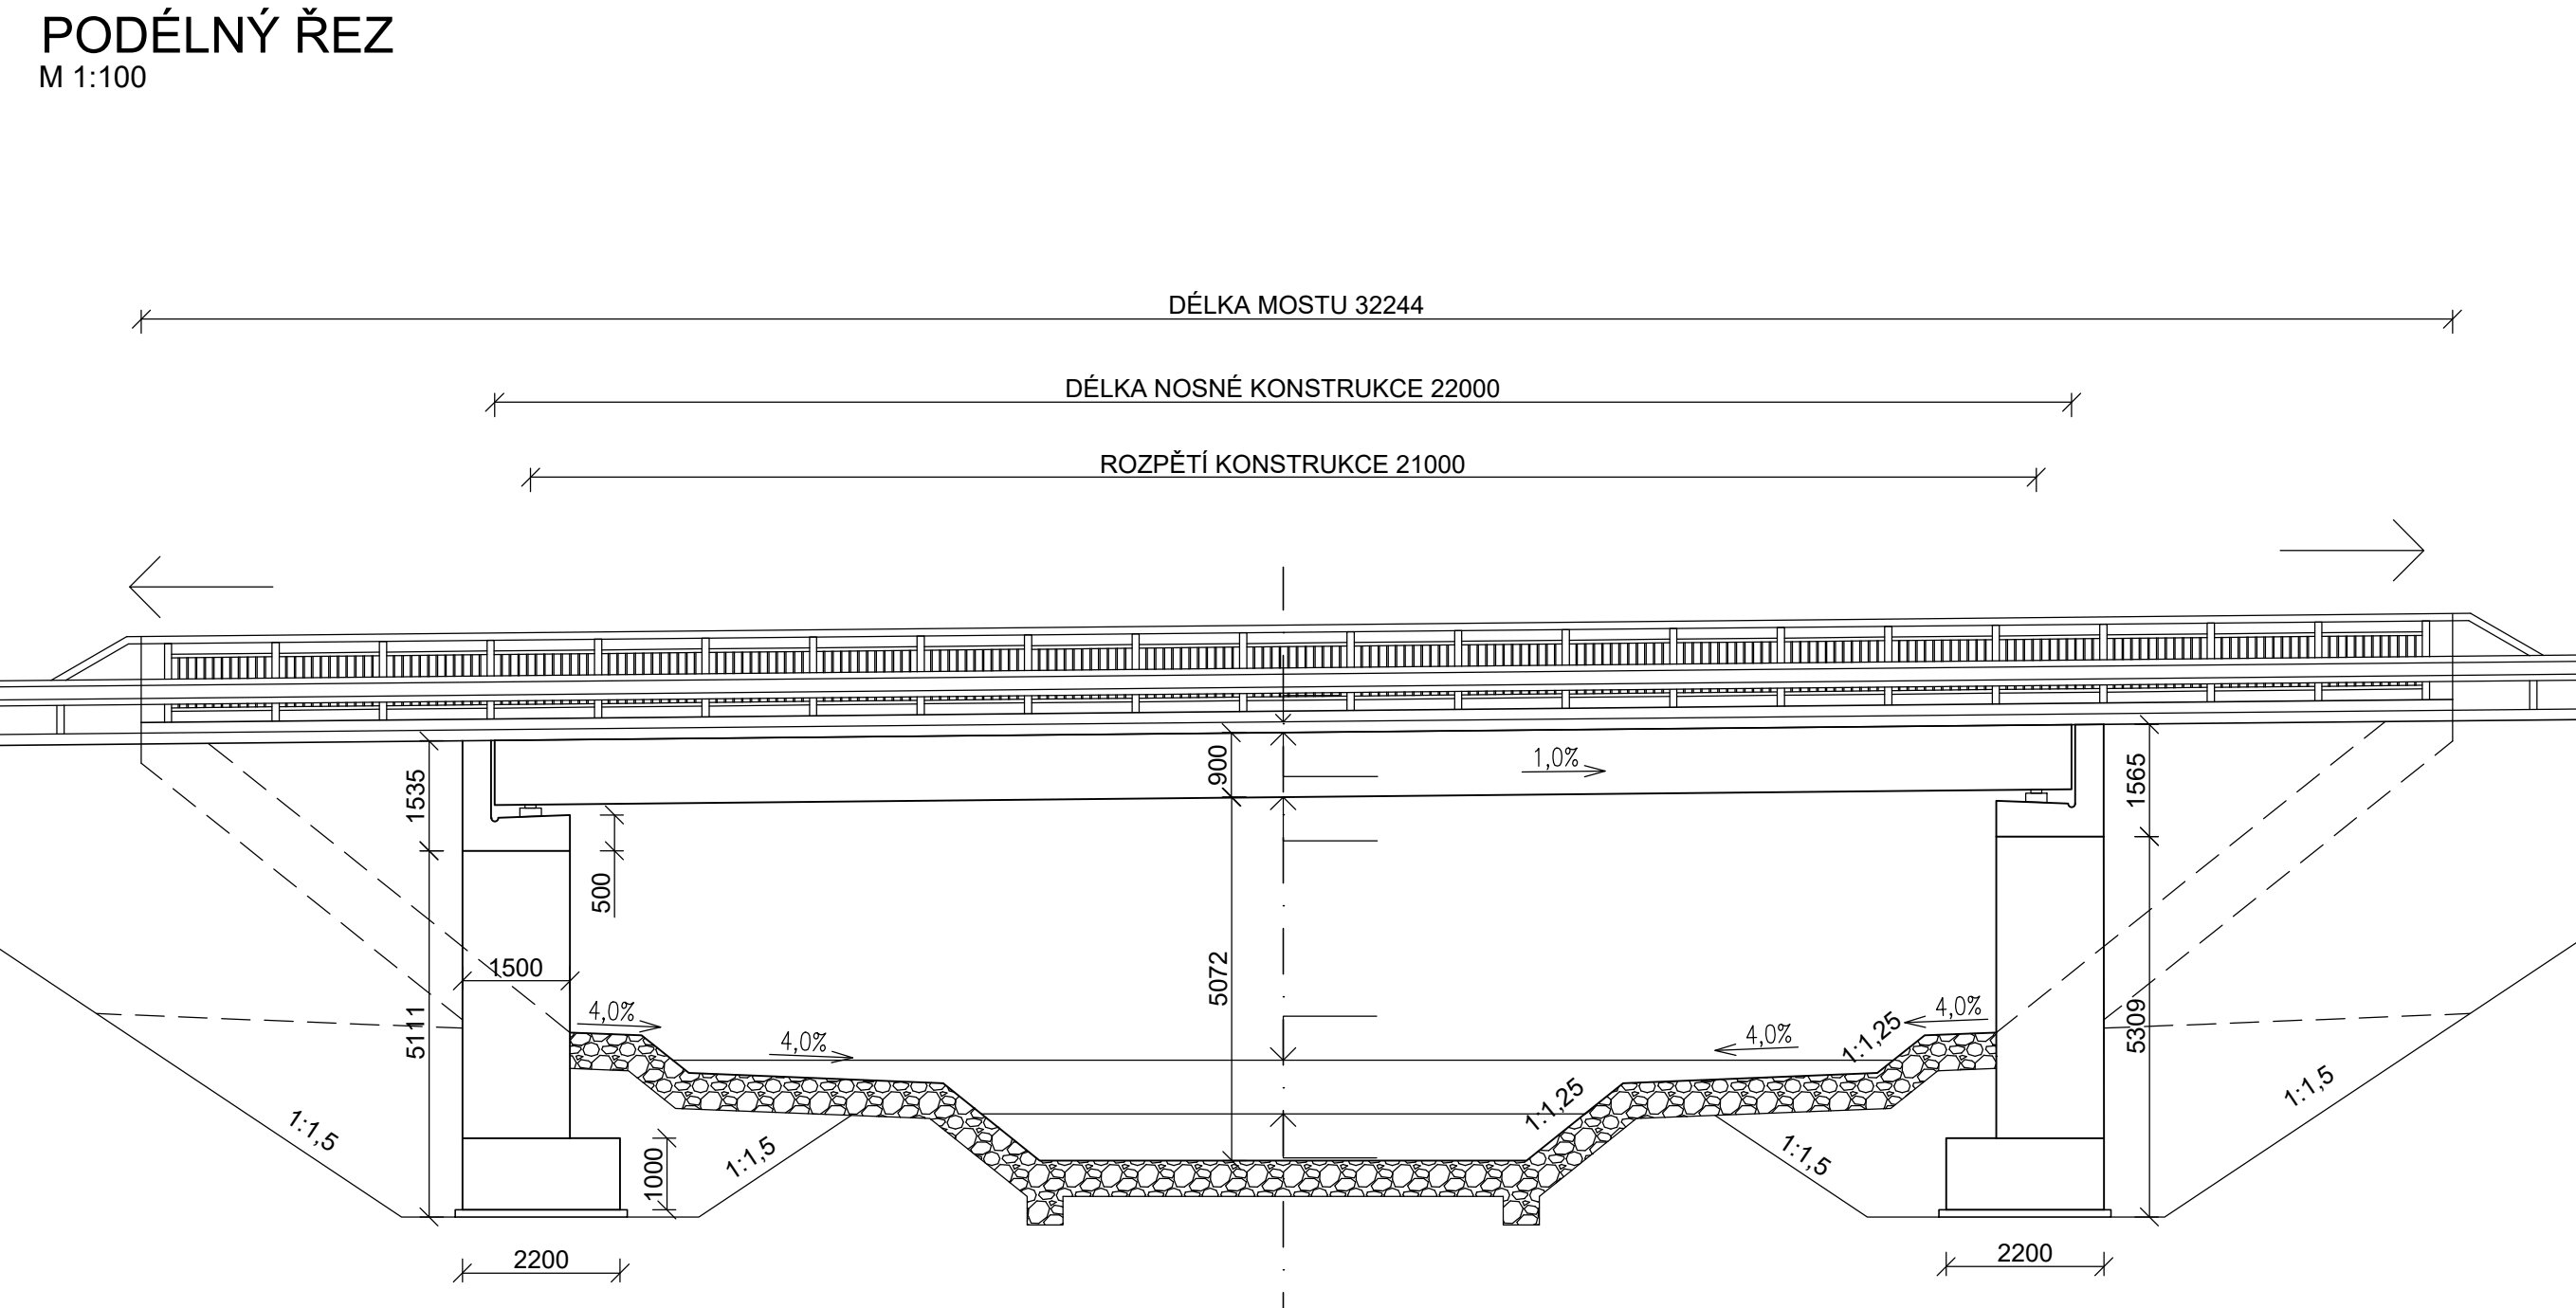

PŘÍČNÝ ŘEZ NOSNOU KONSTRUKCÍ
M 1:50

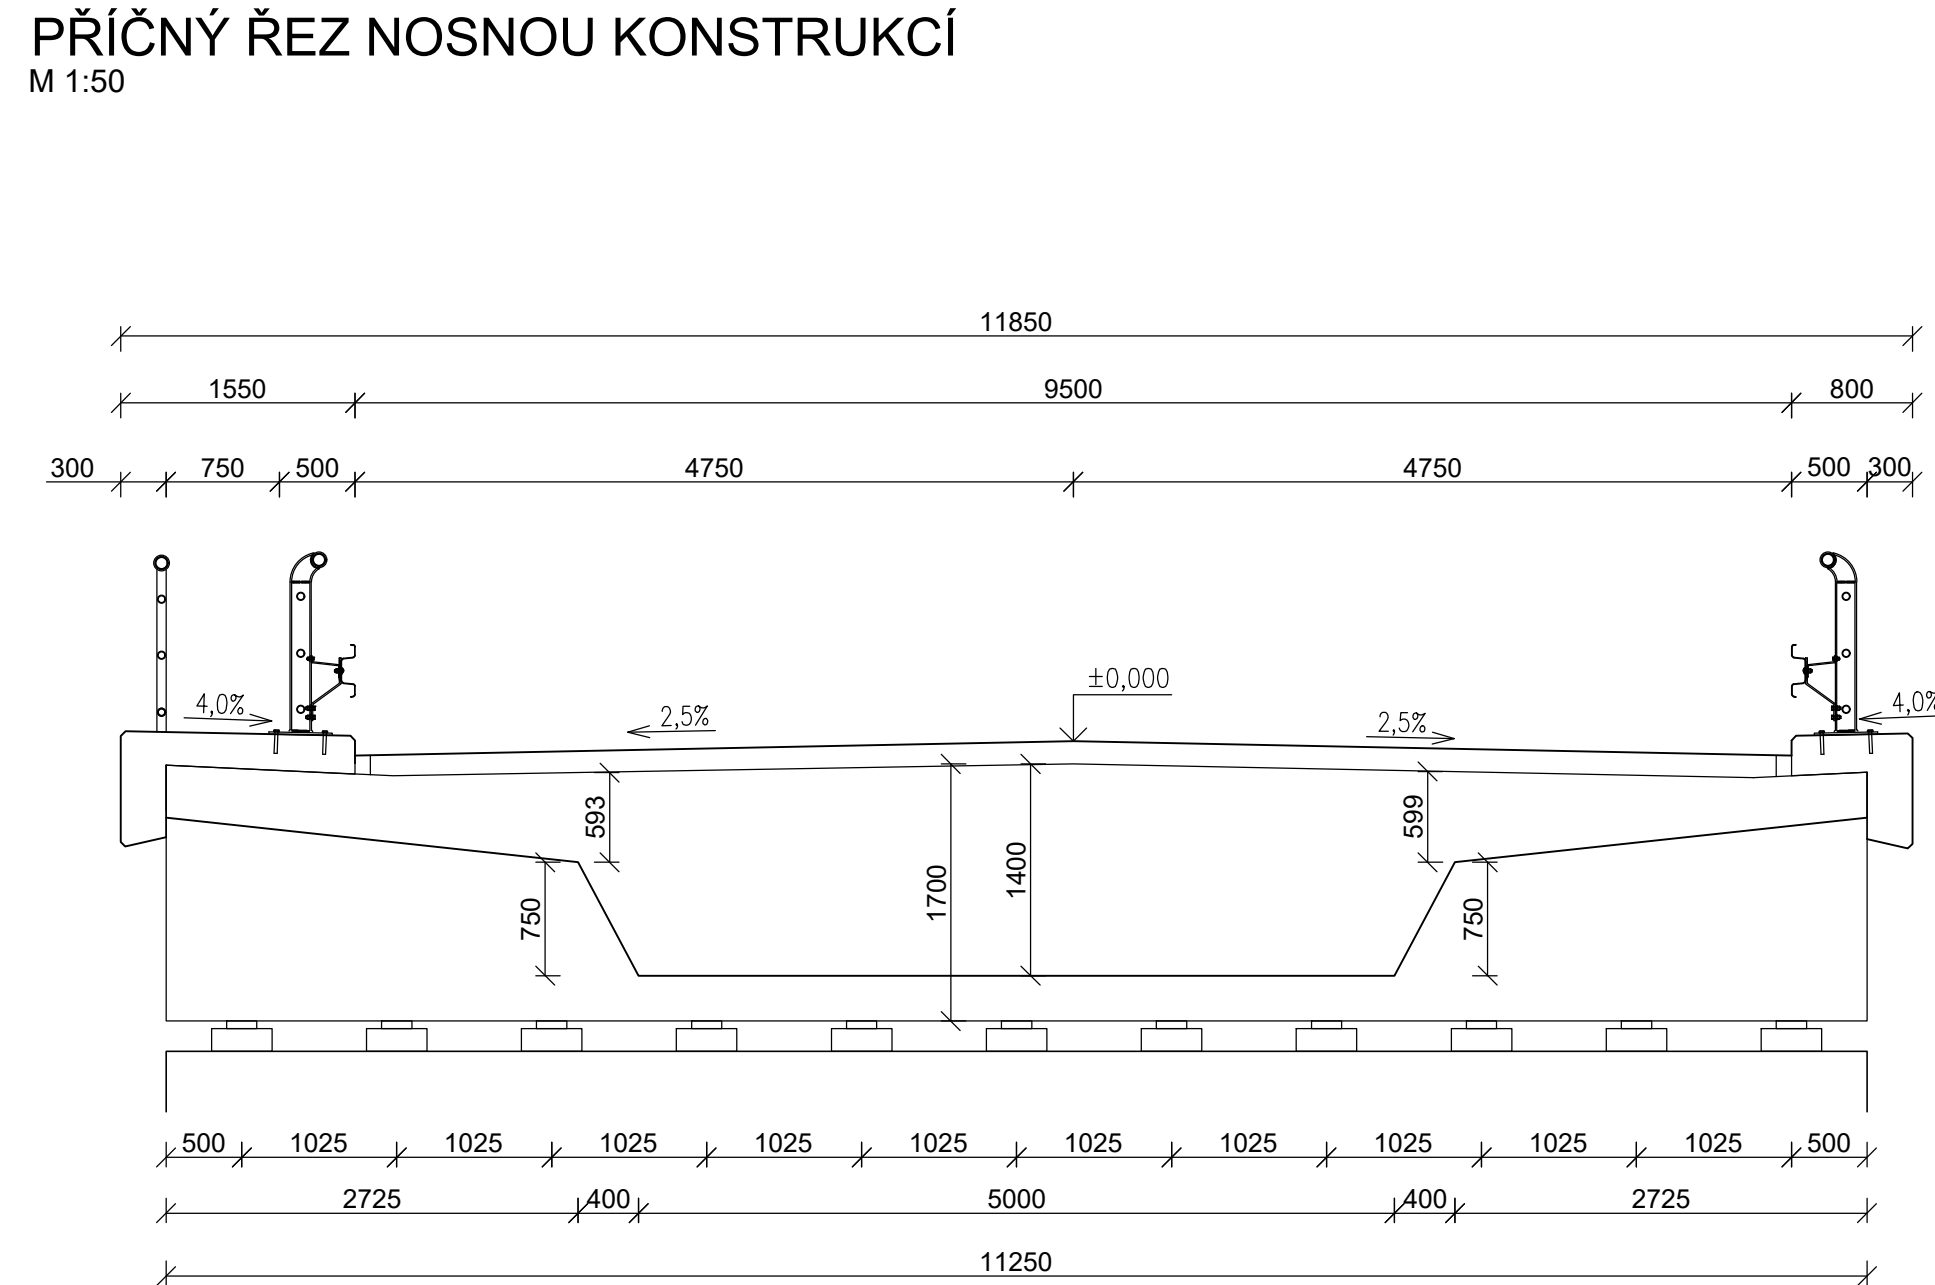

STUDENT	Eliška Tomášková							
STUDIJNÍ SKUPINA	B4K1							
VEDOUČÍ PRÁCE	doc. Ing. RADIM NEČAS, Ph.D.							
NÁZEV BAKALÁŘSKÉ PRÁCE								
NÁVRH PŘEDPJATÉHO MOSTU O JEDNOM POLI PŘES MÍSTNÍ POTOK		<table><tr><td>DATUM</td><td>květen 2022</td></tr><tr><td>FORMÁT</td><td>6xA4</td></tr><tr><td>MĚŘÍTKO</td><td>1:100</td></tr></table>	DATUM	květen 2022	FORMÁT	6xA4	MĚŘÍTKO	1:100
DATUM	květen 2022							
FORMÁT	6xA4							
MĚŘÍTKO	1:100							
NÁZEV PŘÍLOHY	VARIANTA B	<table><tr><td>C. PŘÍLOHY P1</td><td>C. VYKRESU 02</td></tr></table>	C. PŘÍLOHY P1	C. VYKRESU 02				
C. PŘÍLOHY P1	C. VYKRESU 02							