



PODÉLNÝ ŘEZ

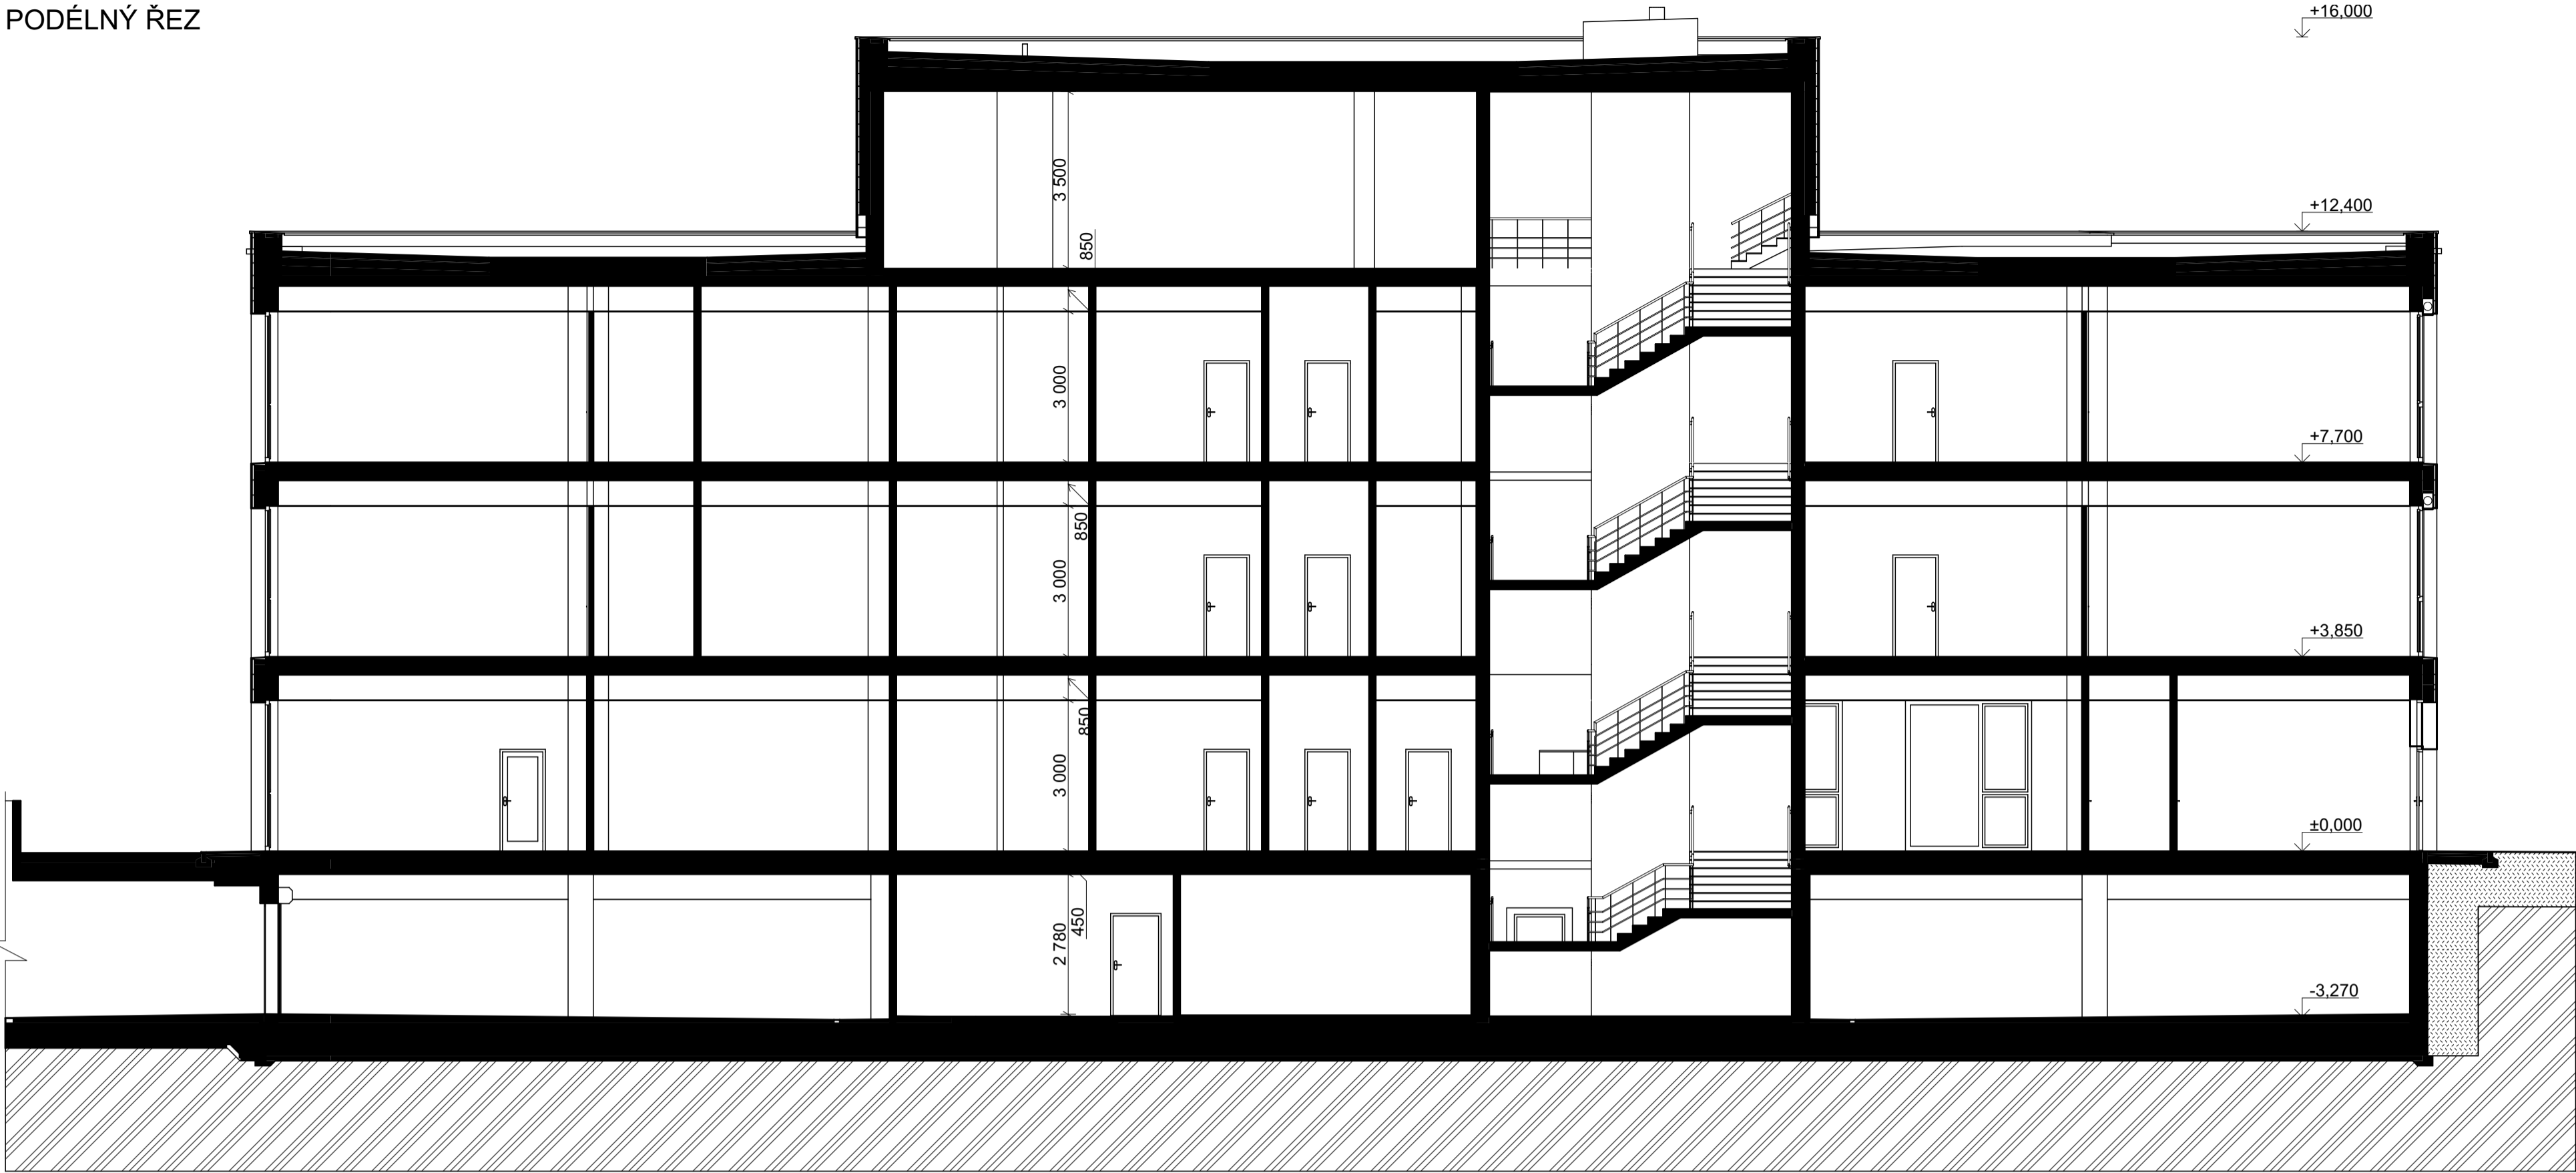

PŘÍČNÝ ŘEZ

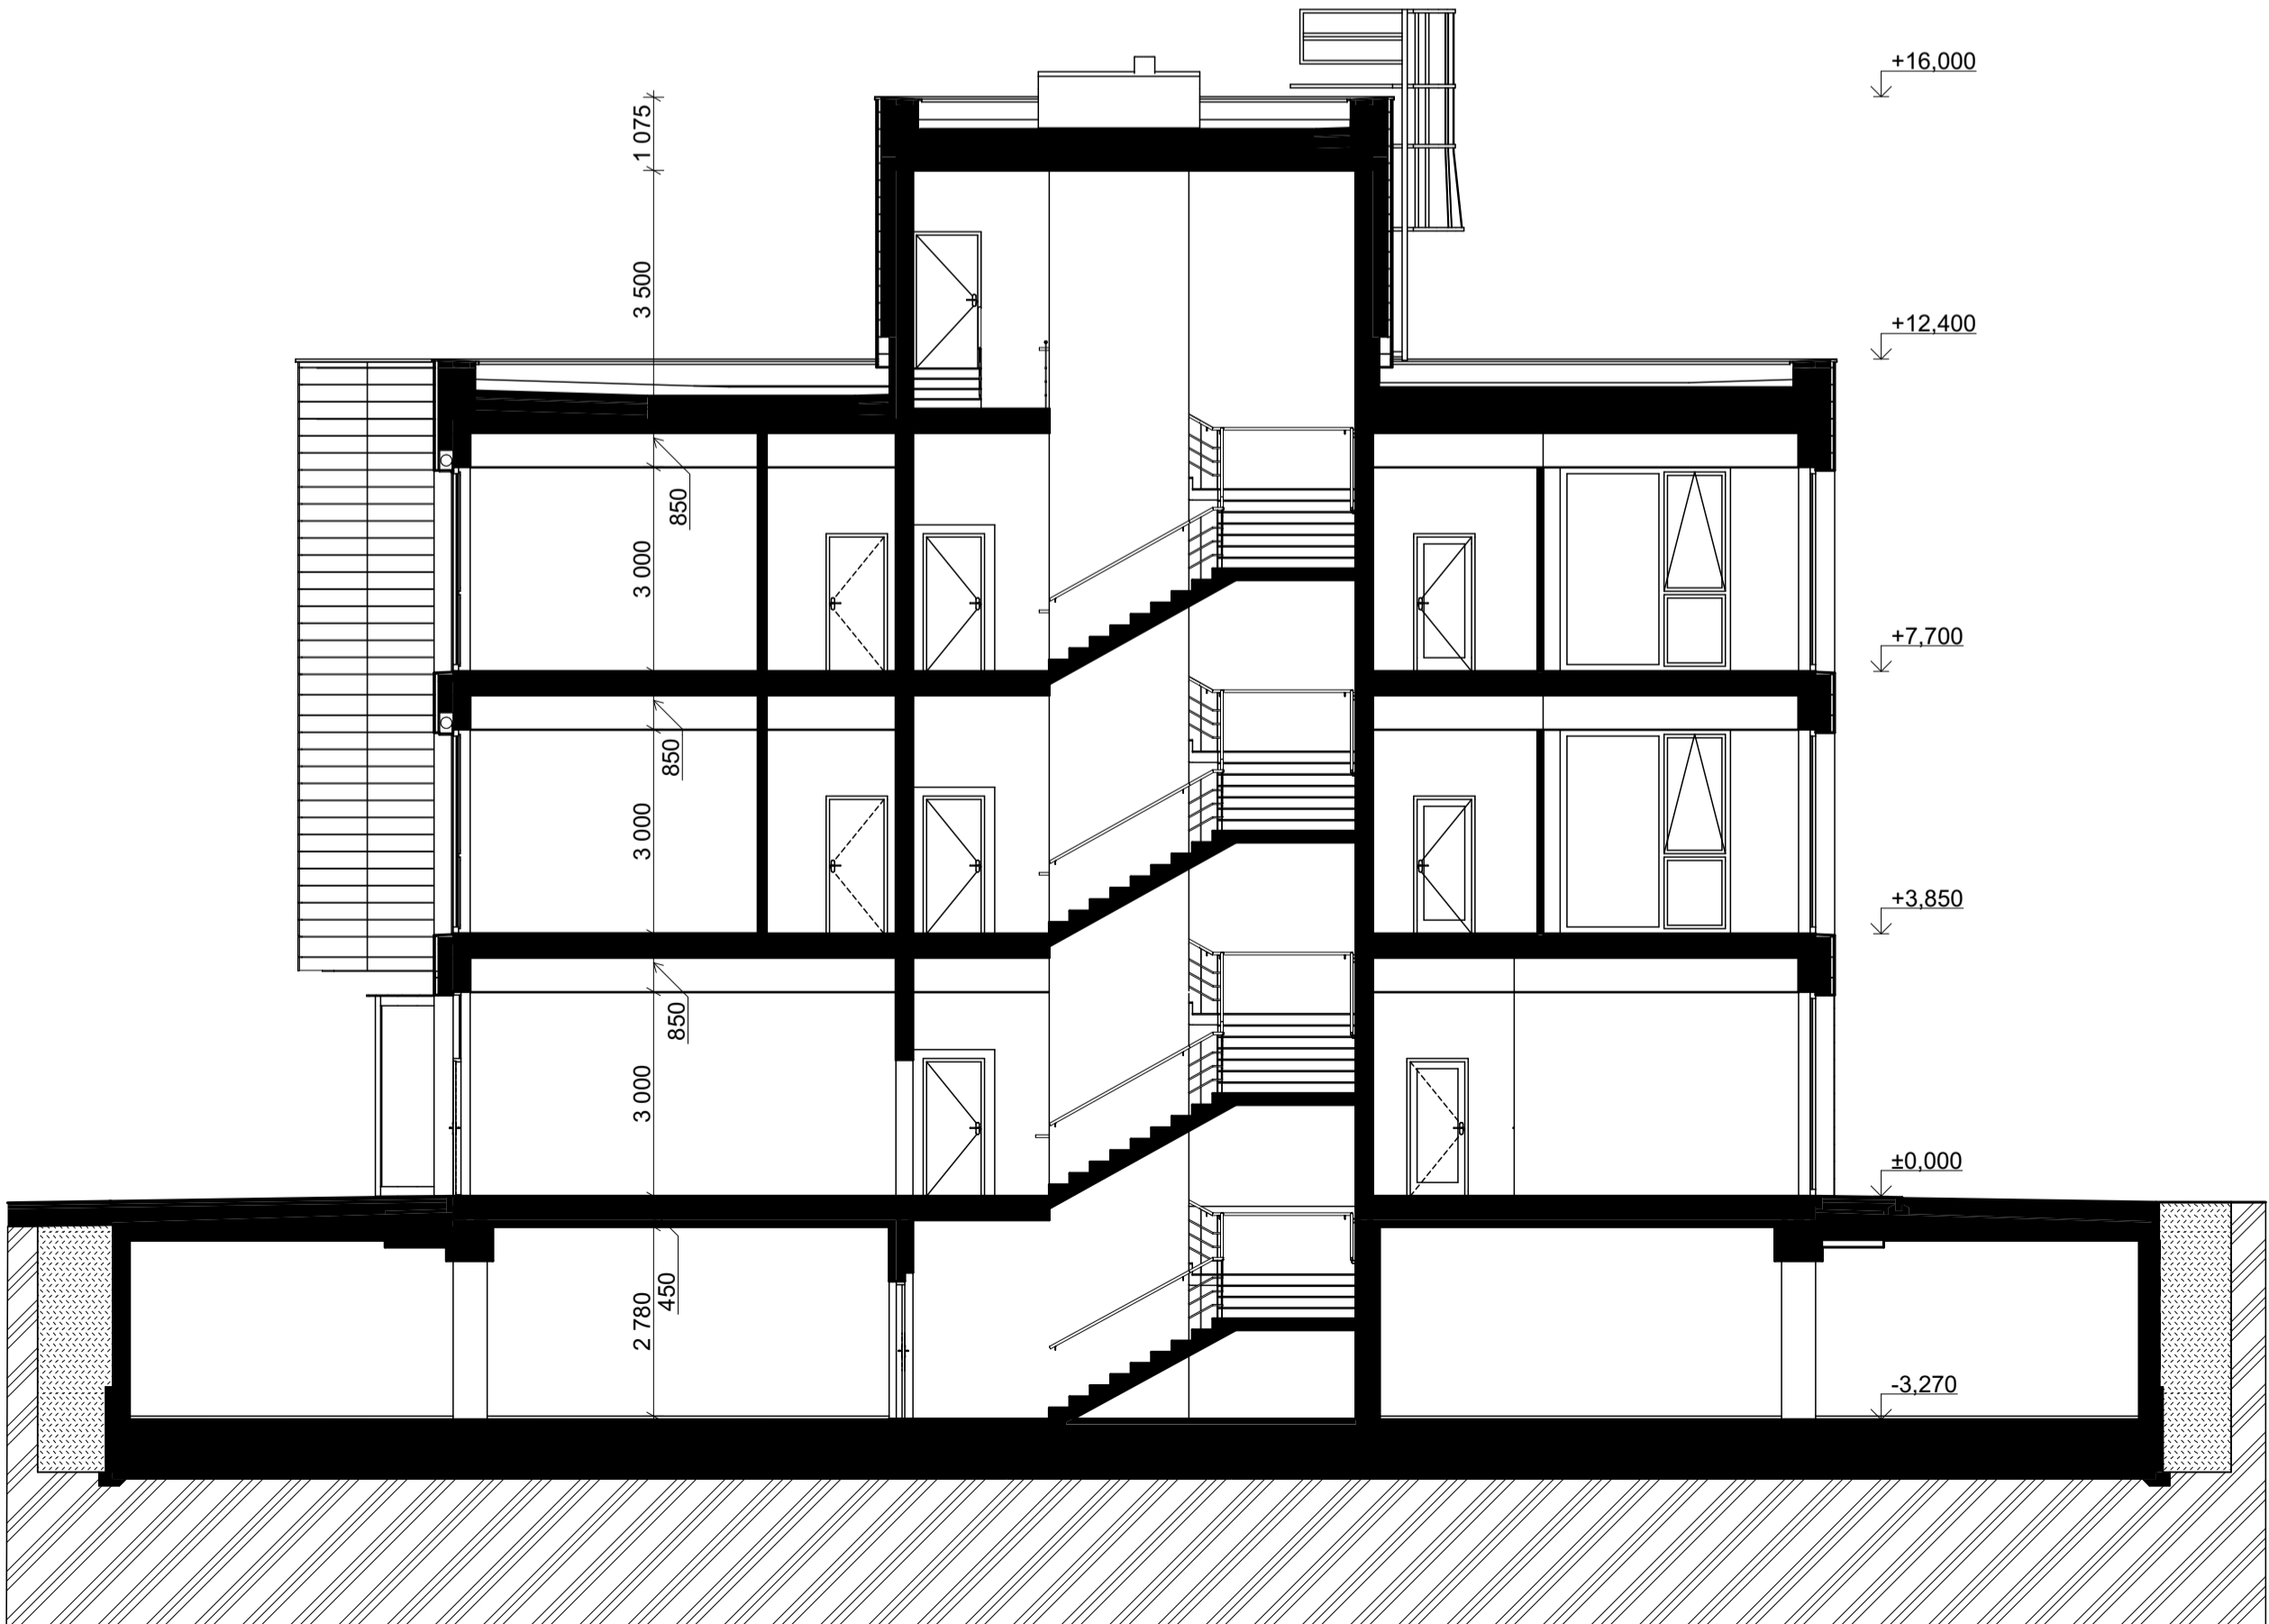

0,000 = 212,428 m n.m., B.p.v. / SOURADNICOVÝ SYSTÉM S-JTSK

DRUH PRÁCE	DIPLOMOVÁ PRÁCE		<div><div>T</div><div>FAKULTA STAVEBNÍ Ústav pozemního stavitelství</div></div>	
VYPRACOVAL	Bc. Michal Sikora			
VEDOUČÍ PRÁCE	doc. Ing. Miloš Lavický Ph.D.			
STAVEBNÍK	Jakub Sikora			
MÍSTO STAVBY	Hrubého 2938/16 Brno-Královo Pole Brno-město 612 00 Česko			
NÁZEV STAVBY	Administrativní budova			
STAVEBNÍ OBJEKT	SO 01		FORMÁT	8x44
ČÁST	PŘÍPRAVNÉ A STUDIJNÍ PRÁCE		DATUM	08.01.2023
OBSAH:			STUPEŇ PD	DPS
REZY			MÉRÍTKO	Č. VÝKRESU
			1:100	05