

JIŽNÍ POHLED




ZÁPADNÍ POHLED



SEVERNÍ POHLED



VÝCHODNÍ POHLED

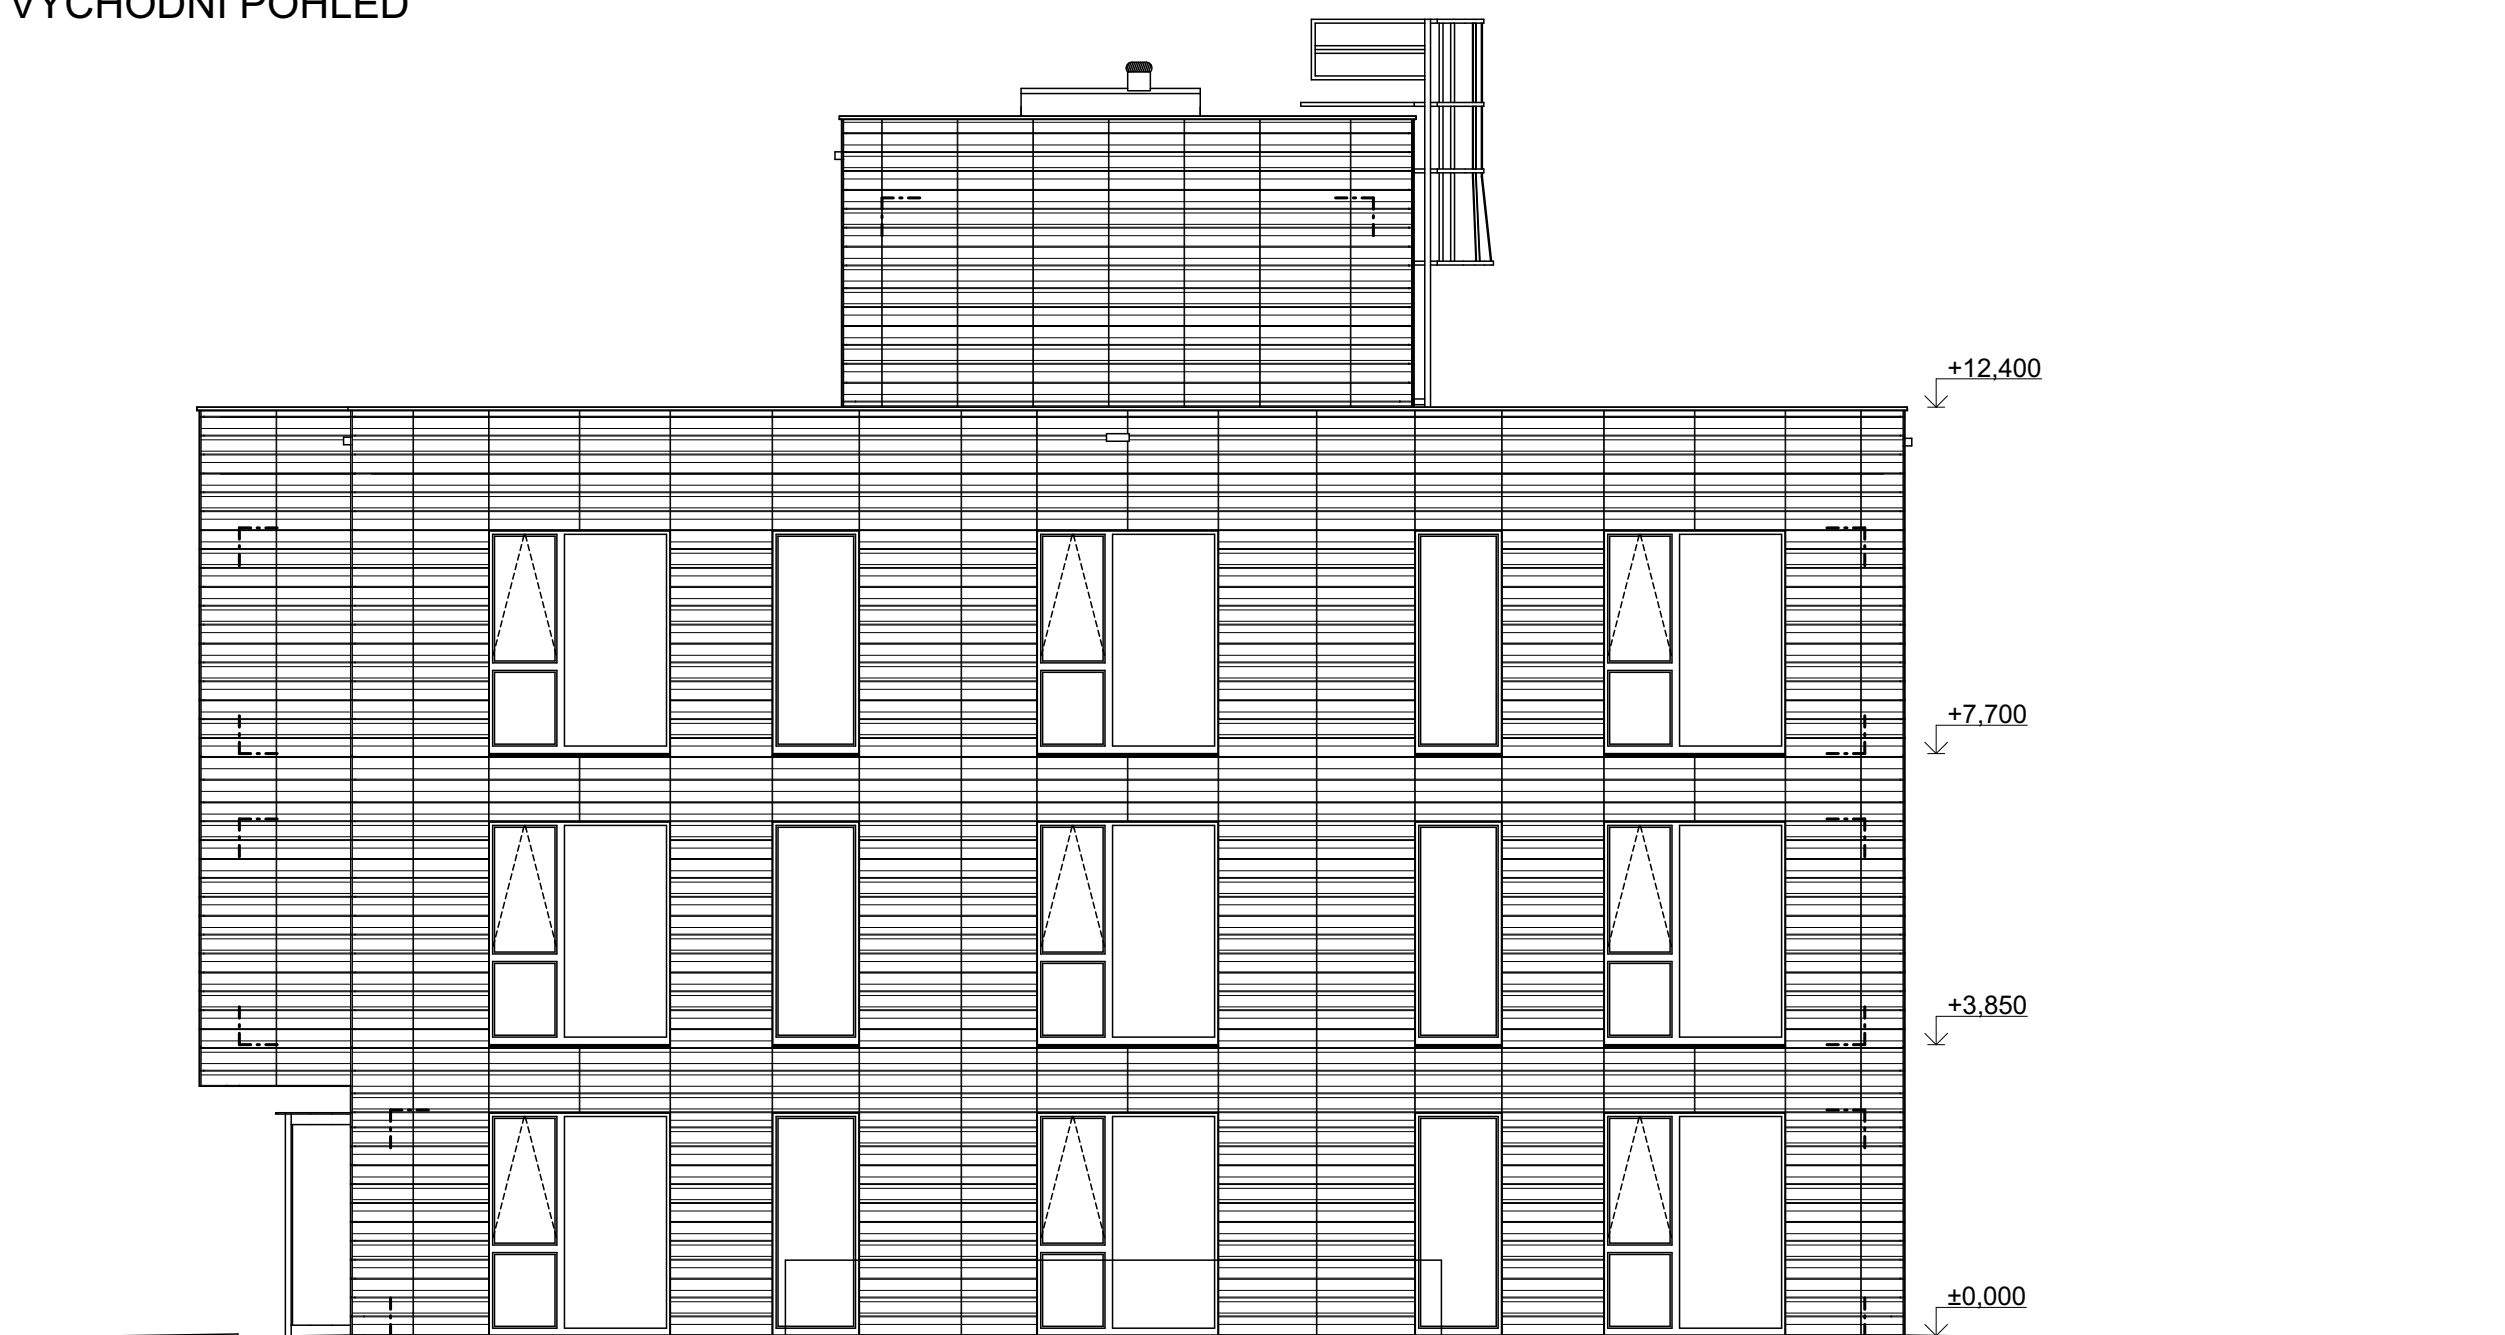

0,000 = 212,428 m n.m., B.p.v. / SOUŘADNICOVÝ SYSTÉM S-JTSK

DRUH PRÁCE	DIPLOMOVÁ PRÁCE	
VYPRACOVAL	Bc. Michal Sikora	
VEDOUČÍ PRÁCE	doc. Ing. Miloš Lavický Ph.D.	
STAVEBNÍK	Jakub Sikora	
MÍSTO STAVBY	Hrubého 2938/16 Brno-Královo Pole Brno-město 612 00 Česko	
NÁZEV STAVBY	Administrativní budova	

	FAKULTA STAVEBNÍ Ústav pozemního stavitelství	
	FORMÁT	8xA4
	DATUM	08.01.2023
	STUPEŇ PD	DPS
MĚŘÍTKO 1:100	Č. VÝKRESU 06	