
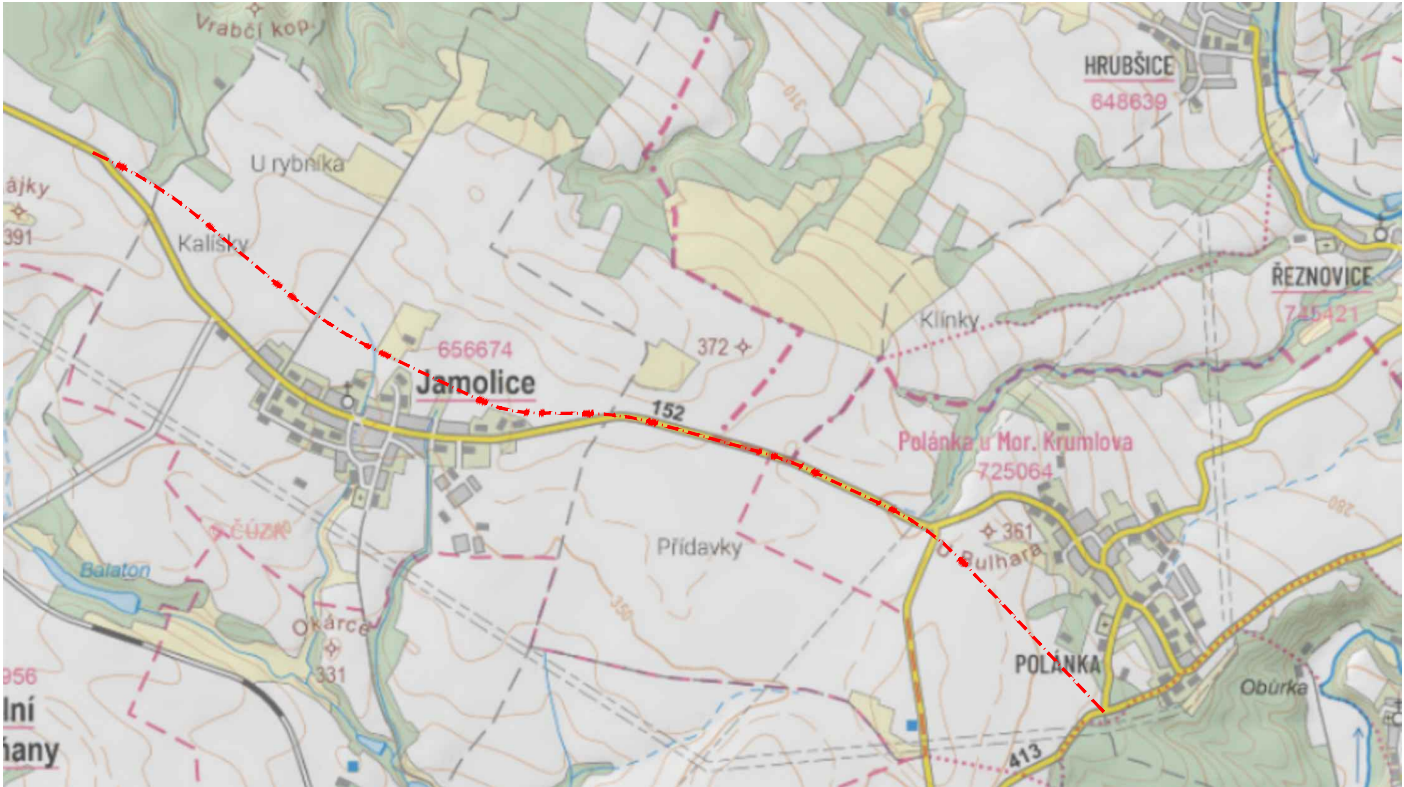


# SITUACE ŠIRŠÍCH VZTAHŮ

OBCHVAT OBCÍ POLÁNKA A JAMOLICE

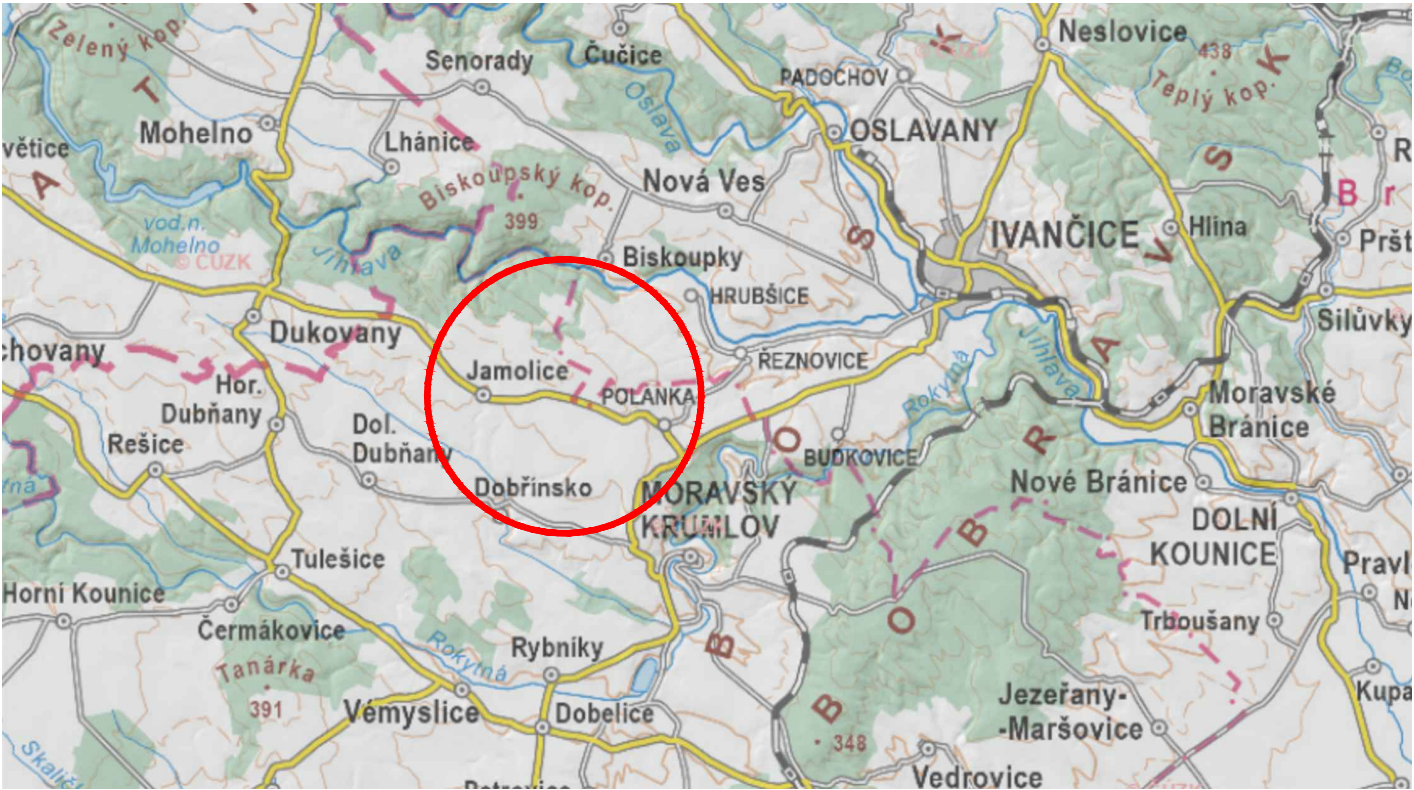

SOUŘADNICOVÝ SYSTÉM S–JTSK, VÝŠKOVÝ SYSTÉM B.p.v.

PŘEDMĚT	BAKALÁRSKÁ PRÁCE	<div><div></div><div>VYSOKÉ UČENÍ FAKULTA TECHNICKÉ STAVĚNÍ V BRNĚ</div></div>		
VYPRACOVAL	JÁN BACHORÍK			
VEDÚCÍ PRÁCE	Ing. MICHAL RADIMSKÝ, Ph.D.			
ÚSTAV	ÚSTAV POZEMNÍCH KOMUNIKACÍ			
MÍSTO STAVBY	JIHOMORAVSKÝ KRAJ			
NÁZEV	VYHLEDÁVACÍ STUDIE OBCHVATU OBCÍ POLÁNKA A JAMOLICE		DATUM	5/2025
			FORMÁT	1xA4
ČÁST	VÝKRESOVÁ ČÁST		MĚŘÍTKO	1:xxx
OBSAH	SITUACE ŠIRŠÍCH VZTAHŮ			ČÍS. PŘÍLOHY B 01.1