
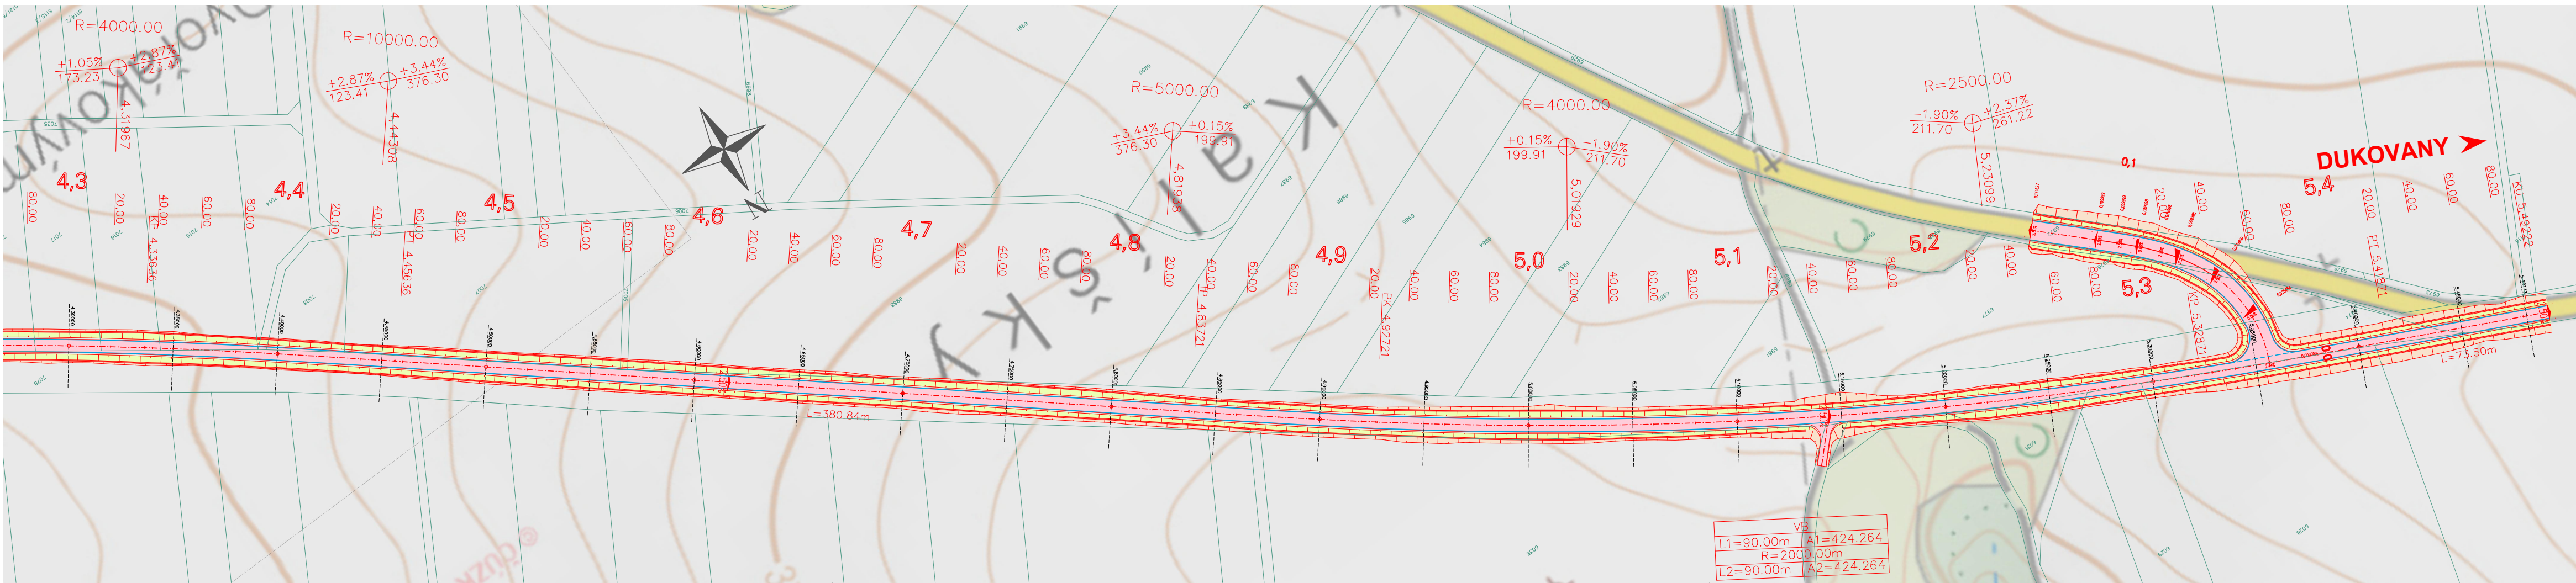


SITUACE km 3.10 - 5.50

OBCHVAT OBCÍ POLÁNKA A JAMOLICE  
M 1:2000

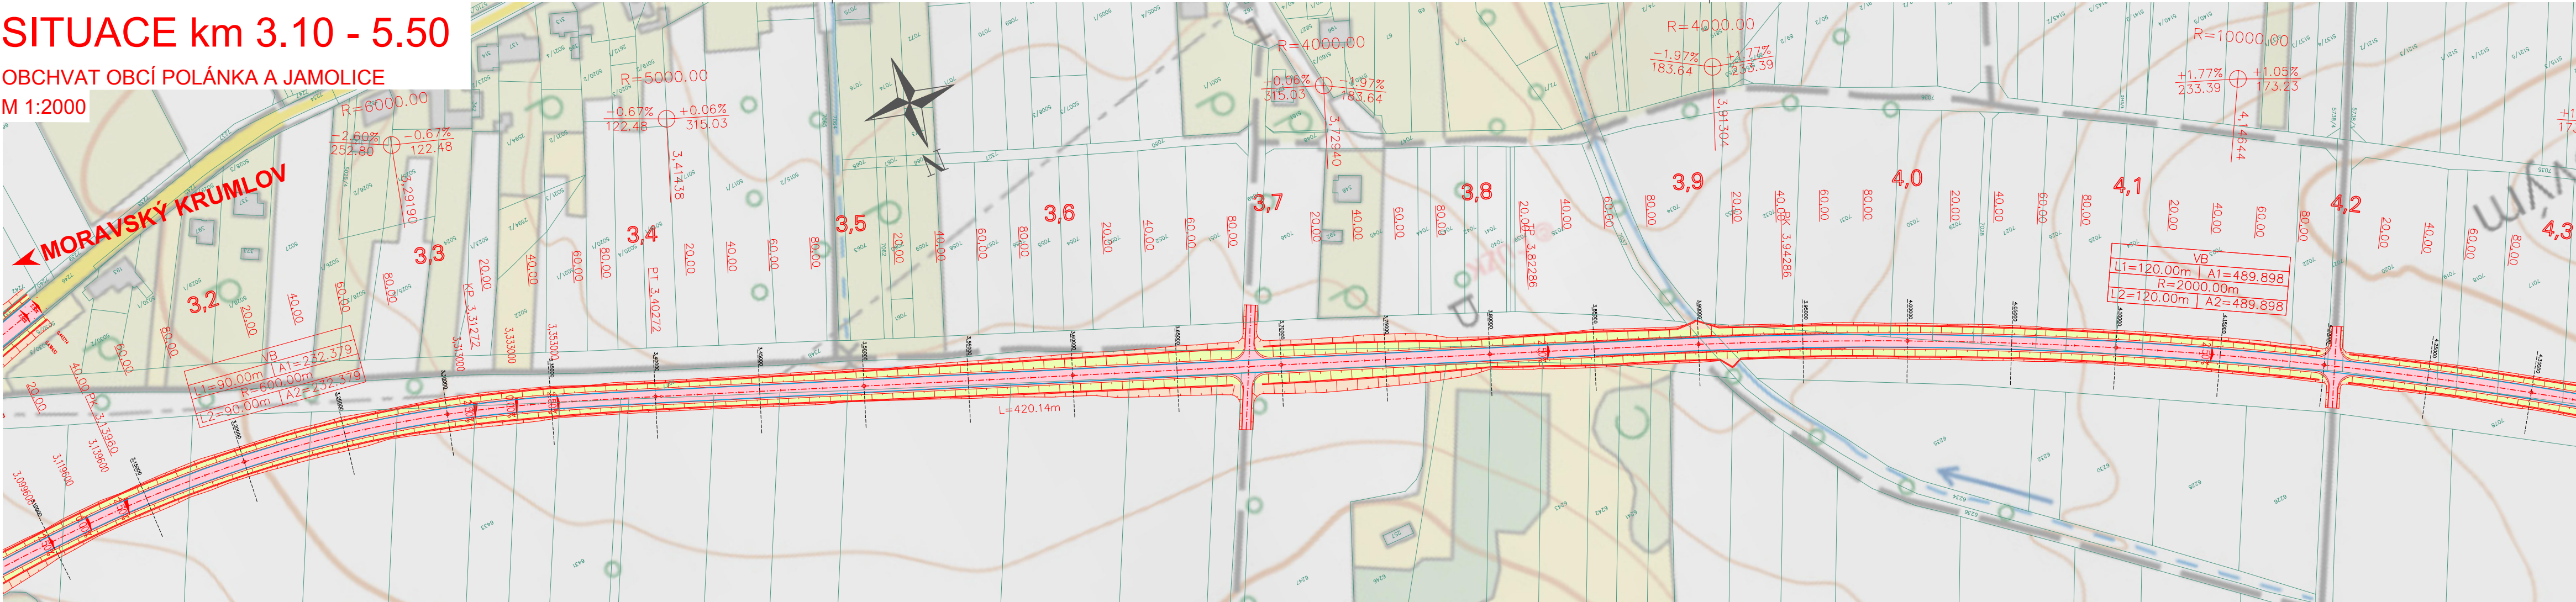

- LEGENDA:  
PLOCHY NÁVRHU:
- ASFALTOVÝ POVRCH
  - NÁSYP
  - VÝKOP

- SITUACE:
- SVAH
  - VODOROVNÉ ZNAČENÍ
  - STOPY PŘ. ŘEZŮ

- PARCELY:
- 123/4 HRANICE PARCELY KN

SOUŘADNICOVÝ SYSTÉM S-JTSK, VÝŠKOVÝ SYSTÉM B.p.v.		<div><div></div><div>VYSOKÉ UČENÍ FAKULTA TECHNICKÉ STAVĚNÍ V BRNĚ</div></div>	
PŘEDMĚT	BAKALÁRSKÁ PRÁCE		
VYPRACOVAL	JÁN BACHORÍK		
VEDÚCÍ PRÁCE	Ing. MICHAL RADIMSKÝ, Ph.D.		
ÚSTAV	ÚSTAV POZEMNÍCH KOMUNIKACÍ		
MÍSTO STAVBY	JIHOMORAVSKÝ KRAJ	VYHLEDÁVACÍ STUDIE OBCHVATU OBCÍ POLÁNKA A JAMOLICE	
NÁZEV			
ČÁST			
OBSAH			
VÝKRESOVÁ ČÁST		SITUACE	
ČÍS. SOUPRAVY		1	ČÍS. PŘÍLOHY B 02.2