
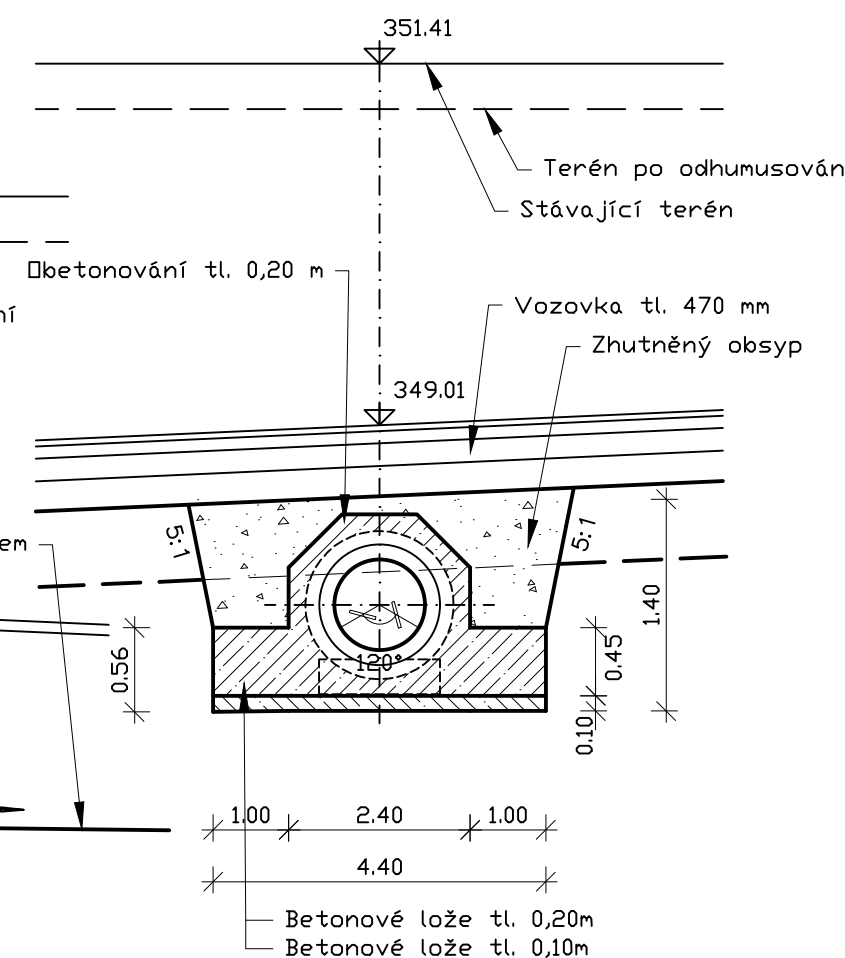
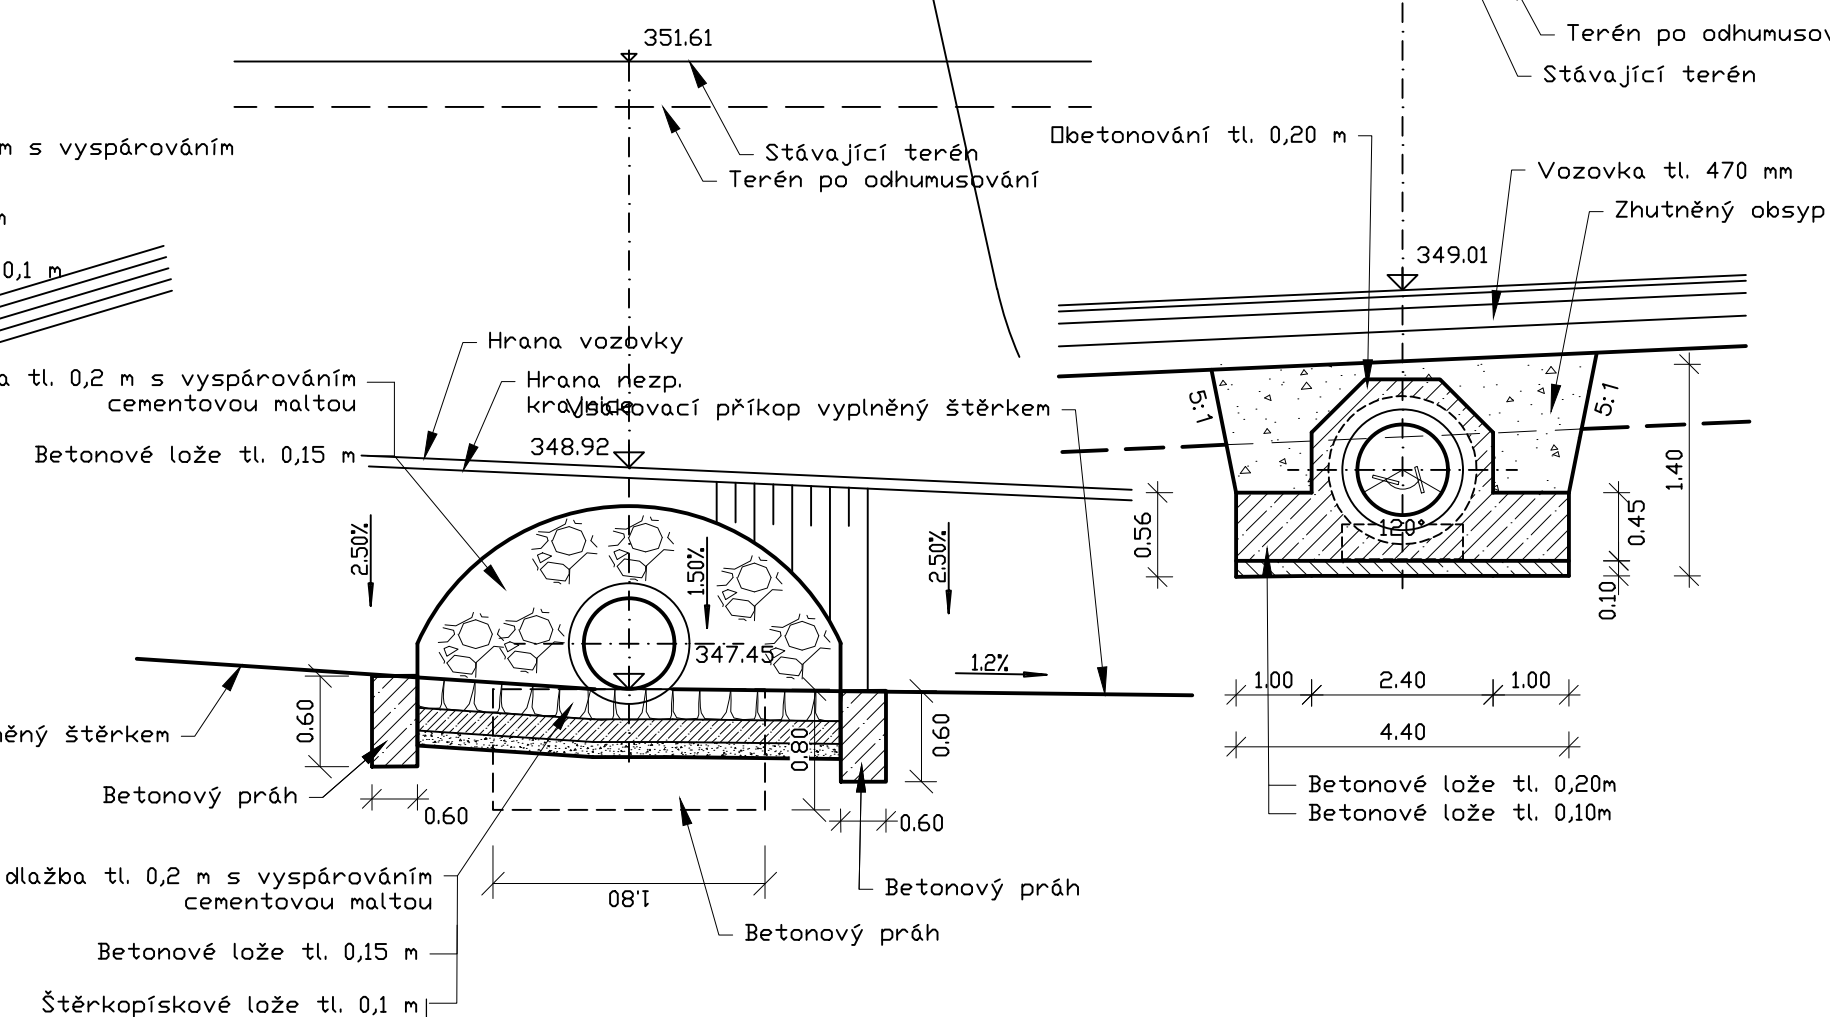
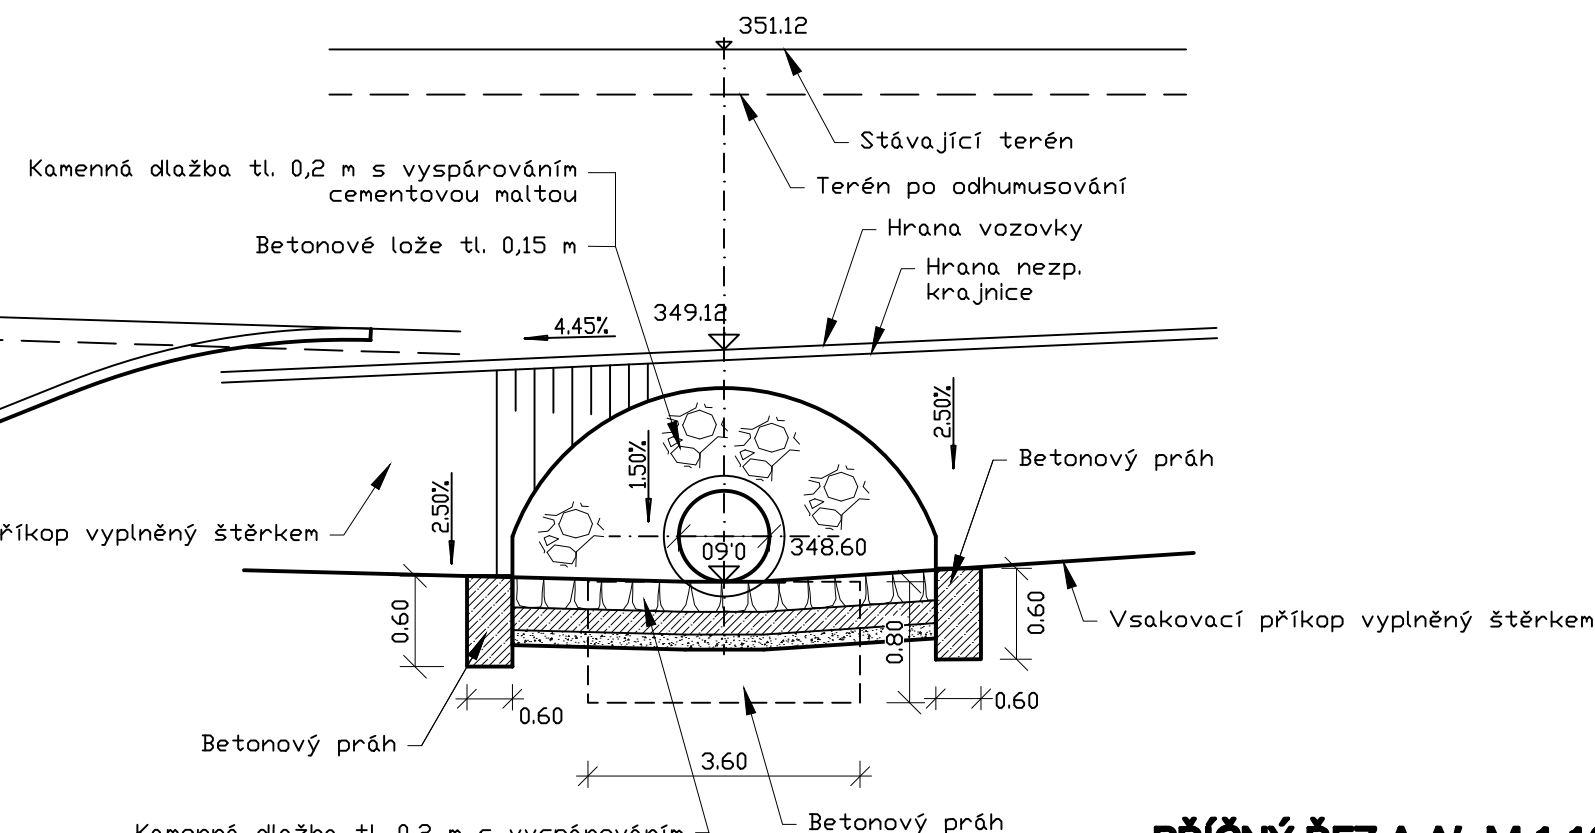


PODÉLNÝ ŘEZ M 1:100

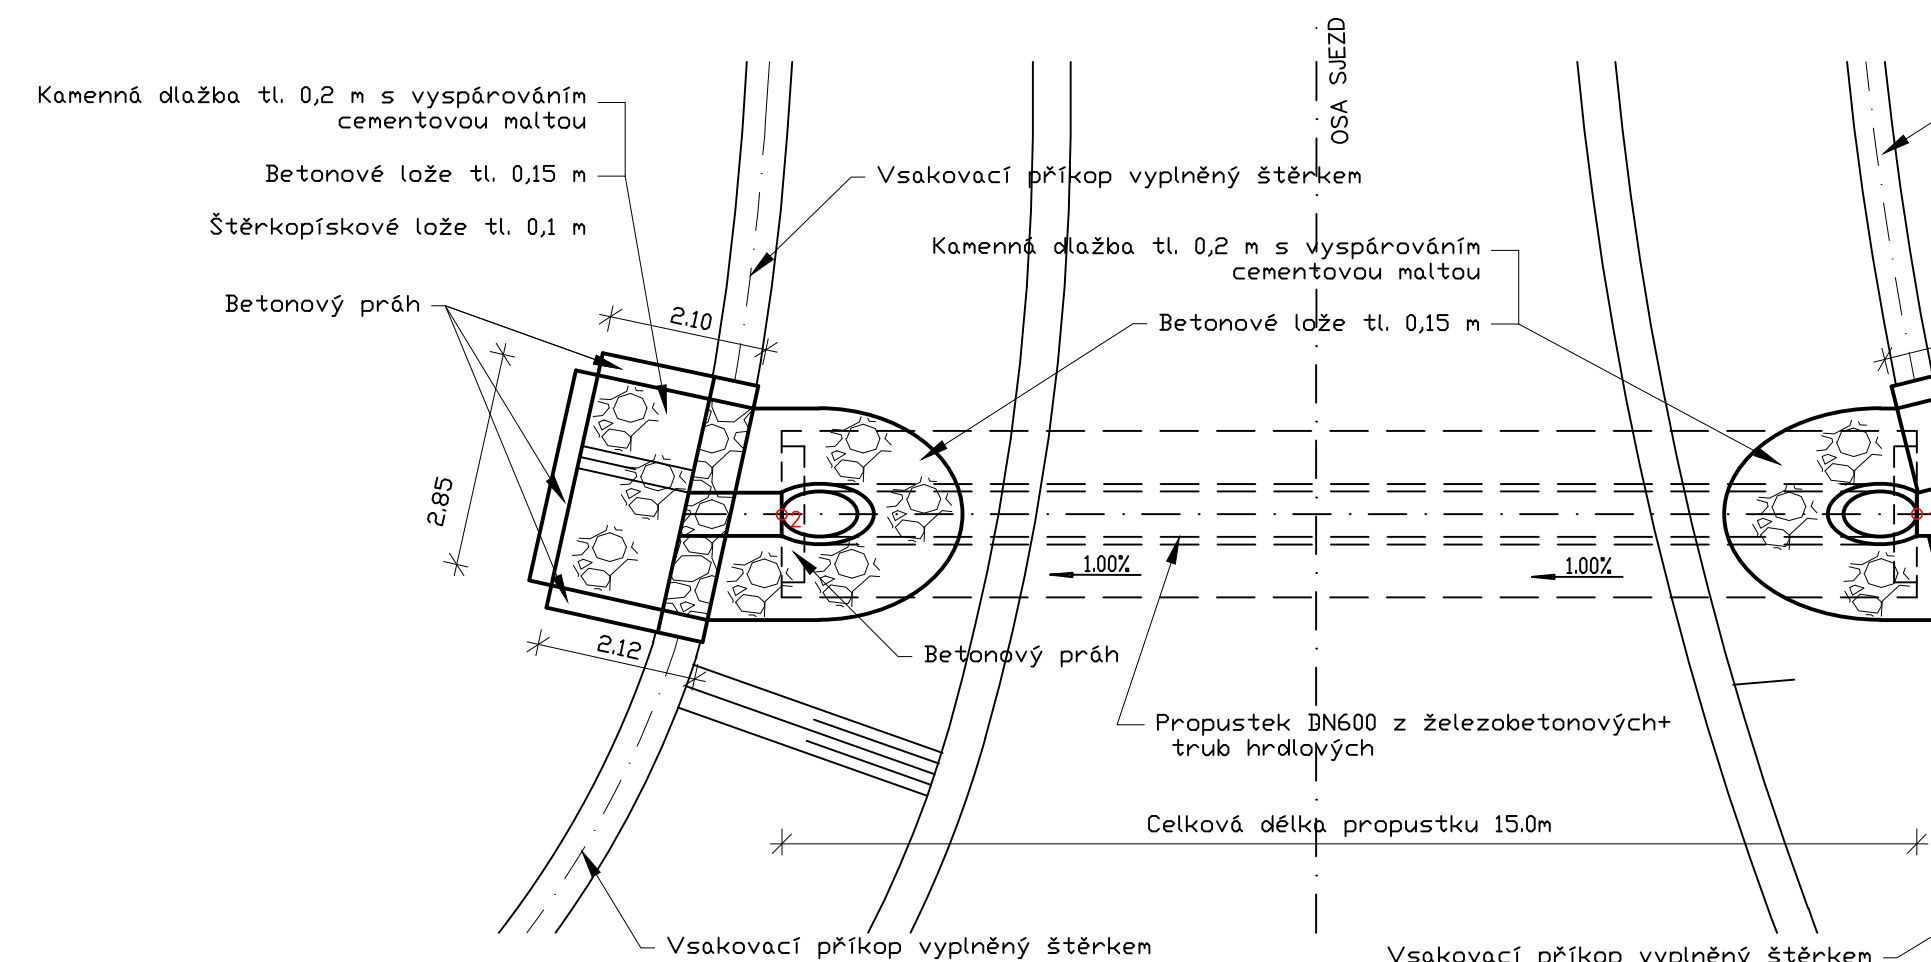

| | | | |
|---|--|--|--------|
| SOUŘADNICOVÝ SYSTÉM S-JTSK, VÝŠKOVÝ SYSTÉM B.p.v. | | <div><div><div></div><div>T</div></div><div>VYSOKÉ UČENÍ TECHNICKÉ V BRNĚ</div><div>FAKULTA STAVEBNÍ</div></div> | |
| PŘEDMĚT | BAKALÁŘSKÁ PRÁCE | | |
| VYPRACOVAL | JÁN BACHORÍK | | |
| VEDÚCÍ PRÁCE | Ing. MICHAL RADIMSKÝ, Ph.D. | | |
| ÚSTAV | ÚSTAV POZEMNÍCH KOMUNIKACÍ | | |
| MÍSTO STAVBY | JIHOMORAVSKÝ KRAJ | | |
| NÁZEV | VYHLEDÁVACÍ STUDIE OBCHVATU OBCÍ POLÁNKA A JAMOLICE | | |
| ČÁST | VÝKRESOVÁ ČÁST | DATUM | 5/2025 |
| OBSAH | VZOR ŘEZU TRUBNÍM PROPUSTKEM | FORMÁT | 4xA4 |
| | | MĚŘÍTKO | 1:50 |
| | | ČÍS. PŘÍLOHY B 04.3 | |