



VÝKRES VÝCHOZÍHO TVARU STŘEŠNÍ SKOŘEPINY (NOVÁ GEOMETRIE)


M1:350

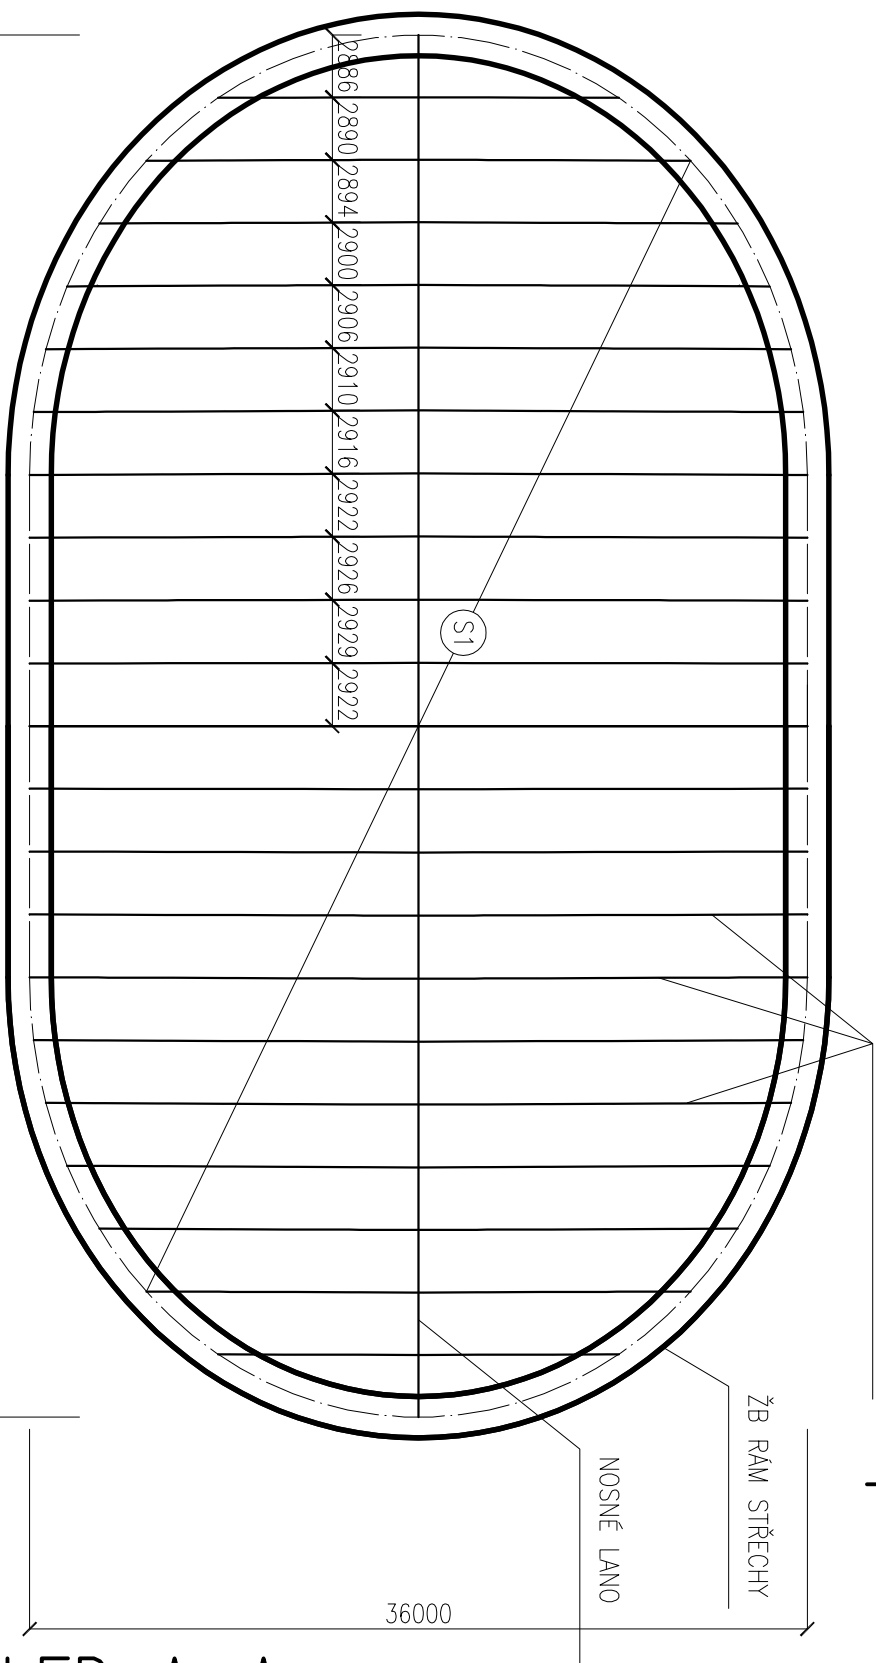

POHLED A-A

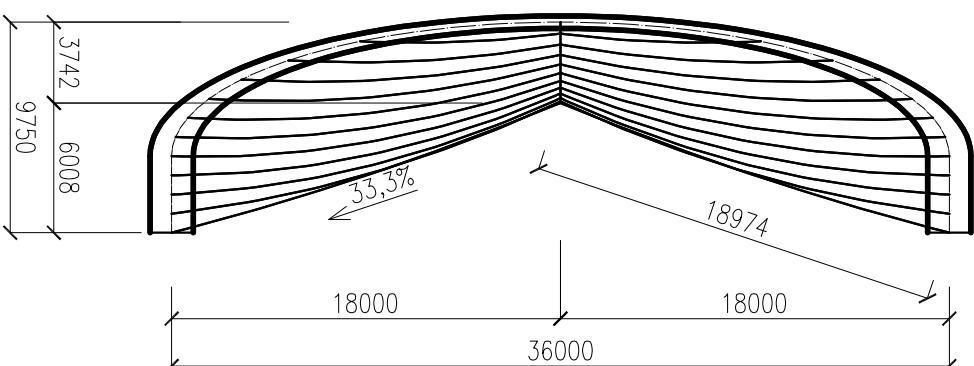

POHLED B-B

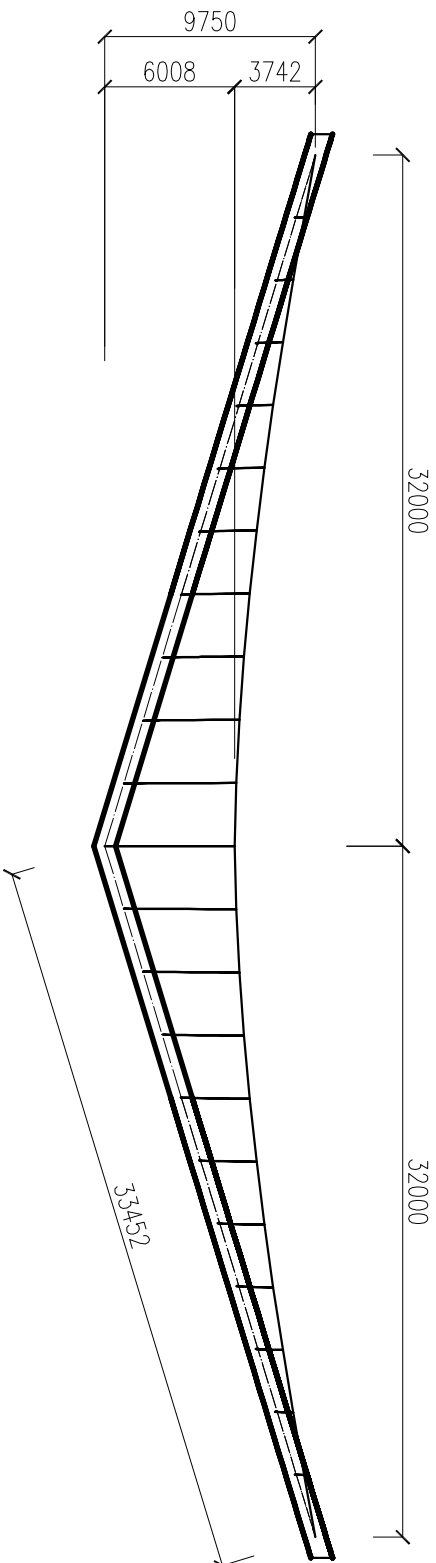


POZNÁMKY

(S1) ŘEŠENÁ SKOŘEPINA PODEPŘENÁ NOSNÝM LANEM

KÓTOVÁNO NA STŘEDNICE PRVKŮ
BETON C30/37, STUPEŇ KONZISTENCE ČERSTVÉHO BETONU S2
BETONÁŘSKÁ VÝZTUŽ: OCEL B500B
STUPEŇ VLIVU PROSTŘEDÍ: XC1
TŘÍDA NÁSLEDKŮ: CC2
NAVRŽENO DLE ČSN EN 1992-1-1

3D VIZUALIZACE KONSTRUKCE

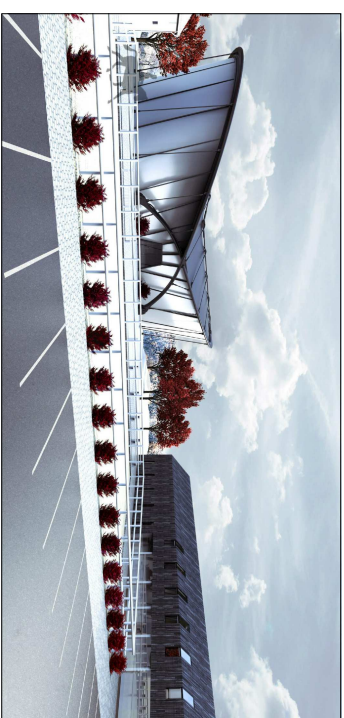

DIPLOMOVÁ PRÁCE

STUDENT Bc. Tomáš Duda
VEDOUcí DIPLOMOVÉ PRÁCE doc. Ing. Miloš Zich, Ph.D.

VUT V BRNĚ
FAKULTA STAVEBNÍ
ÚSTAV BETONOVÝCH
A ZDĚNÝCH KONSTRUKCÍ

STATICKÉ ŘEŠENÍ STŘEŠNÍ KONSTUKCE

VÝKRES VÝCHOZÍHO TVARU STŘEŠNÍ SKOŘEPINY

FORMÁT 2xA4

DATUM 4.12.2013

MĚŘÍTKO 1:350
ČÍSLO VÝKRESU 04