



ŘEZ A-A, M 1:100

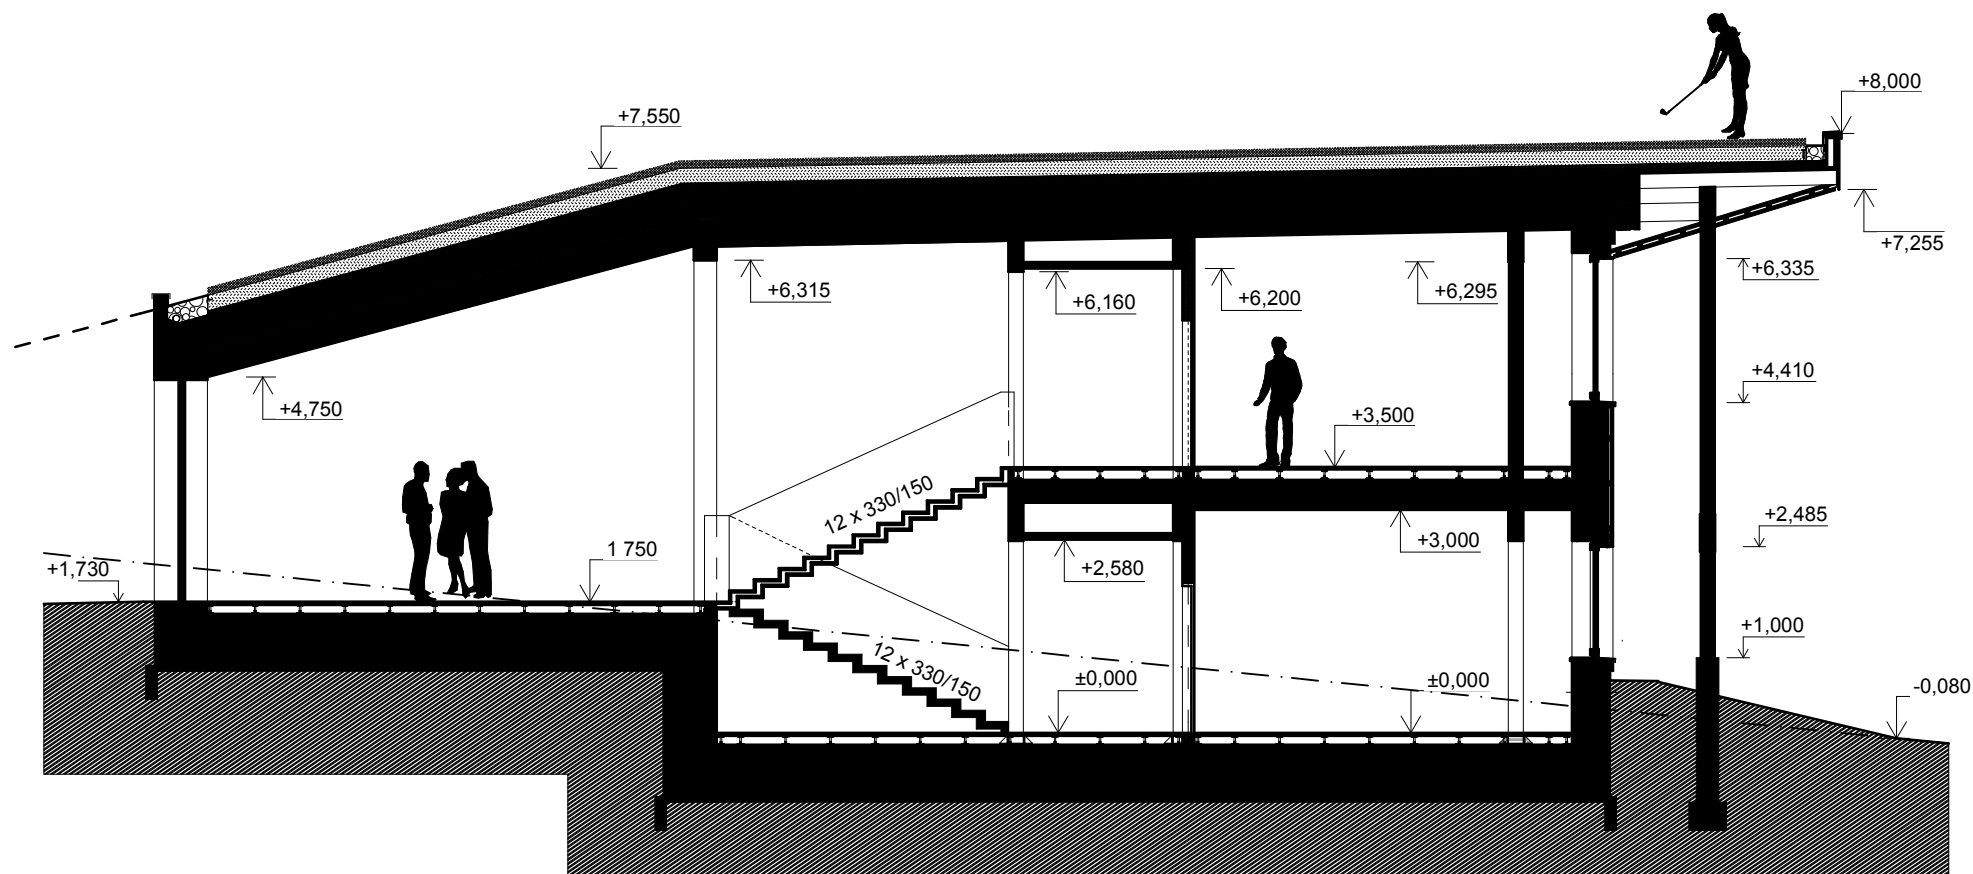

0,000 = 283,00 m.n.m bpv.

PROJEKTANT:		MARTIN LAMPA	PROJEKT:	STUDIE ADMINISTRATIVNÍ BUDOVA		INVESTOR:	VUT - BRNO FAST
VYPRACOVAL:		MARTIN LAMPA		Č. ZAKÁZKY:	9/2015		
SCHVÁLIL:		Ing. RADIM SMOLKA, Ph.D.		STATUS DOK.:	STUDIE		
			STUDIE	MĚŘÍTKO:	1:100		
			NÁZEV DOKUMENTACE:	FORMÁT:	A ₁		
			ŘEZ A-A	DATUM:	LEDEN 2015		
				JAZYK:	ČESKÝ		
			Č. VÝKRESU:	F.03	LIST / POČET:	1 / 1	