


3-PODLAŽNÝ RÁM - REZ

M 1:100

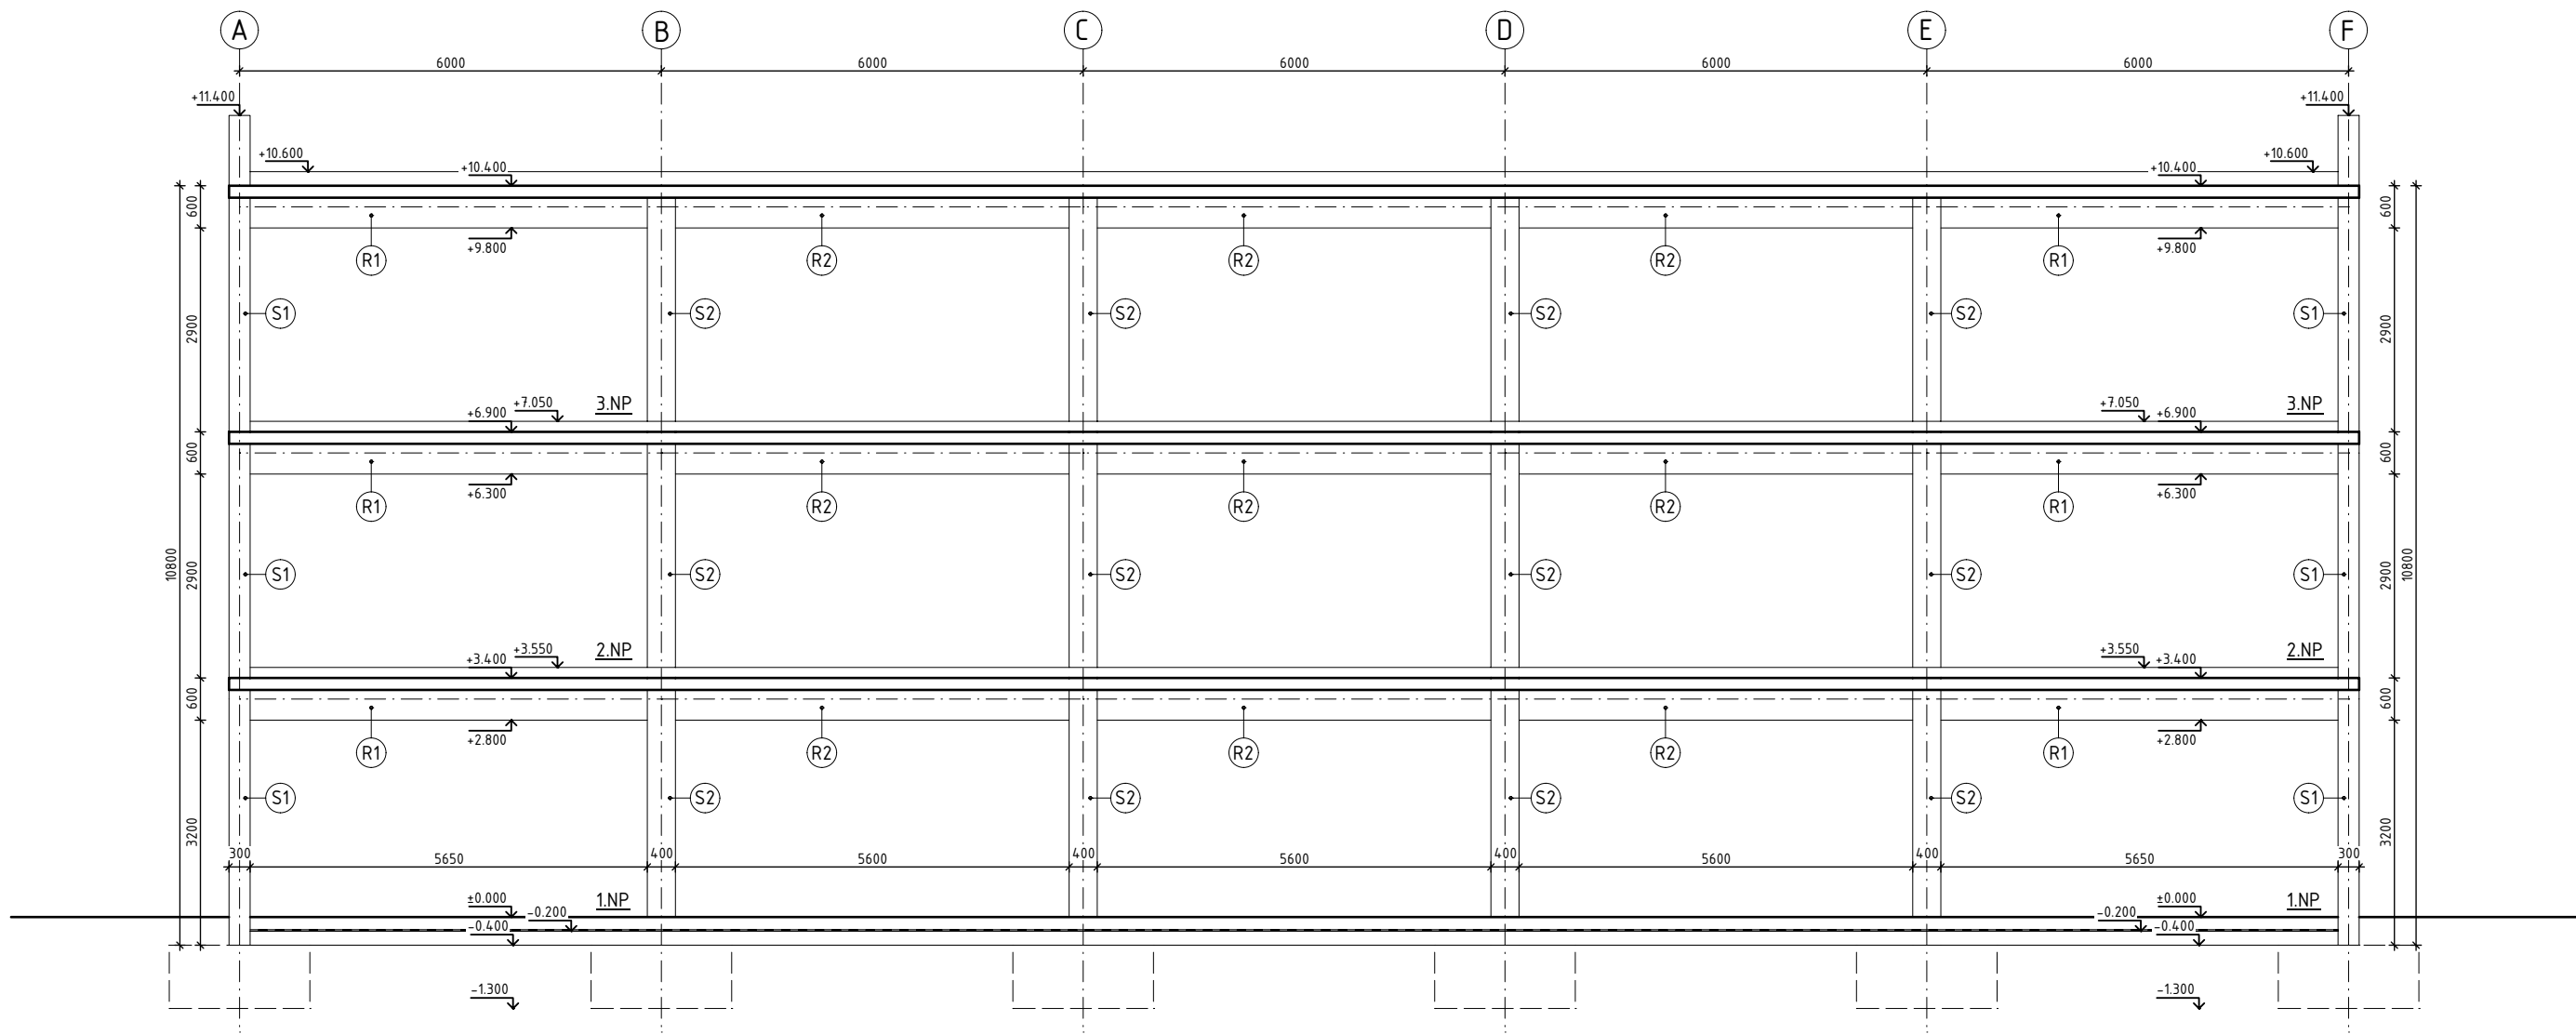

0,000 = +100,50 m.n.m, B.p.v. / súradnicový systém JTSK

DIPLOMOVÁ PRÁCA		<div><div></div><div>FAKULTA ústav STAVEBNÍ betonových a zděných konstrukcí</div></div>	
ŠTUDENT :	Bc. PAVLÍNA PREKOPOVÁ		
VEDÚCI PRÁCE :	doc. Ing. MILOŠ ZICH, Ph.D.		
NÁZOV PRÁCE :	VLIV SEIZMICKÉHO ZATÍŽENÍ NA CHOVÁNÍ ŽELEZOBETONOVÉHO RÁMU	FORMÁT	2xA4
NÁZOV VÝKRESU :	3-PODLAŽNÝ RÁM - REZ	DÁTUM	01/2020
		MIERKA :	Č. VÝKRESU :
		1:100	P2.05