



ŘEZY ŽB DESKOU - VYZTUŽENÍ M 1:15


ŘEZ A1

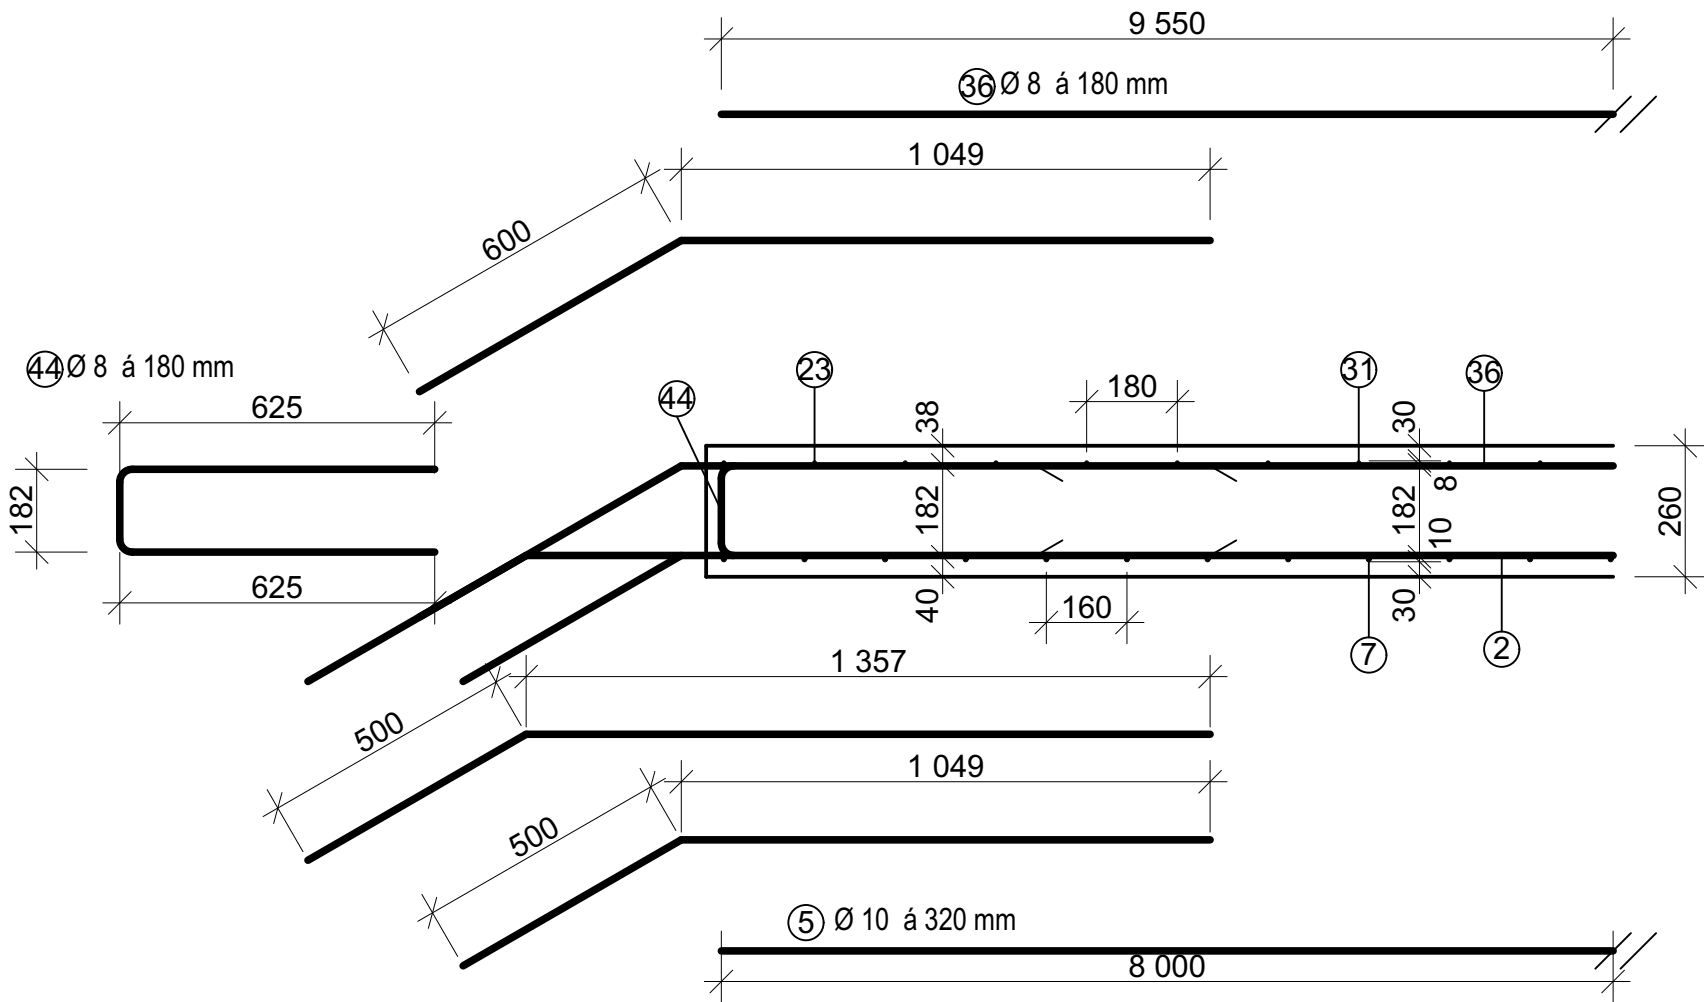


ŘEZ A2

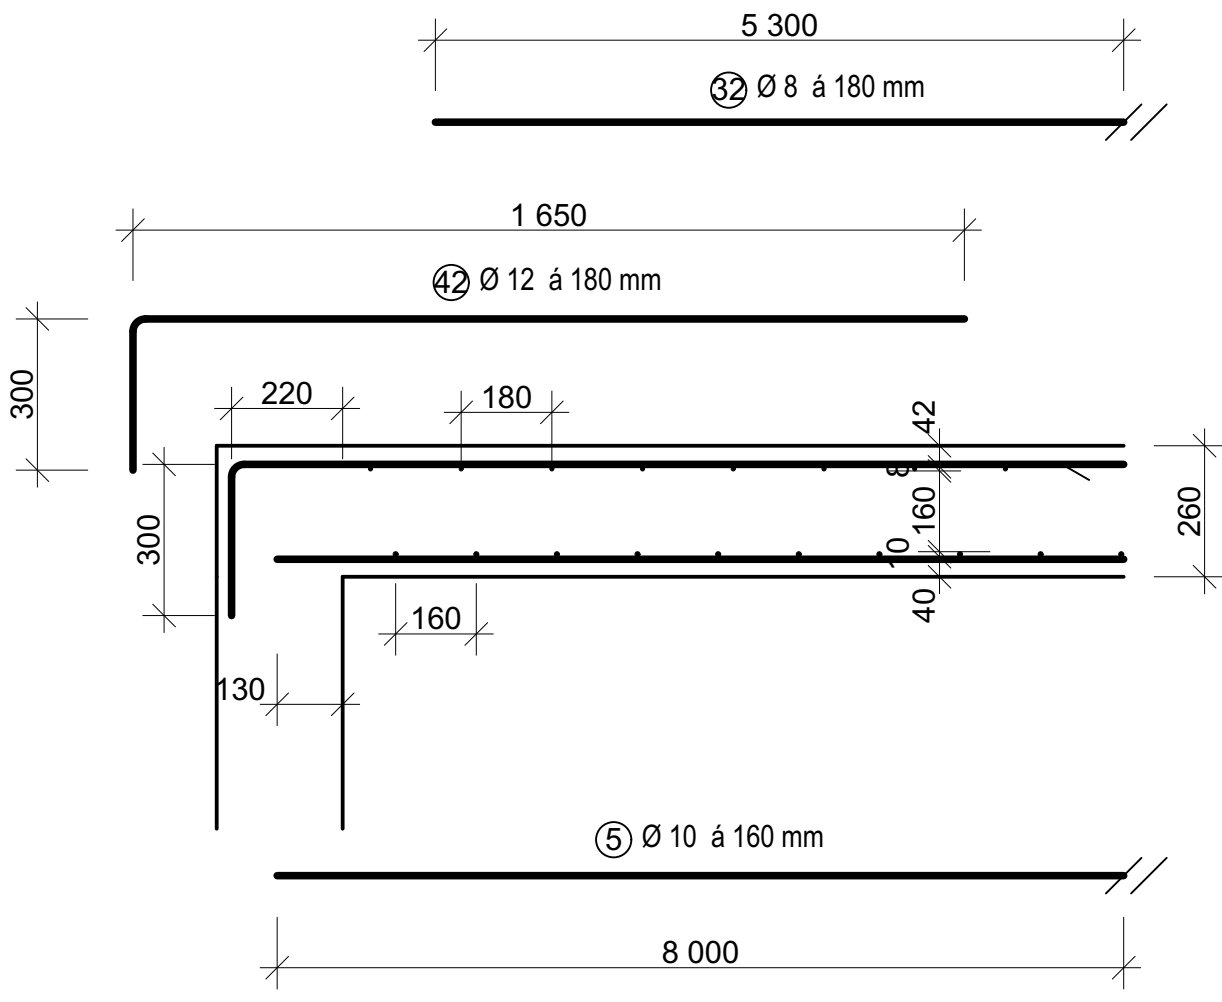


ŘEZ A3

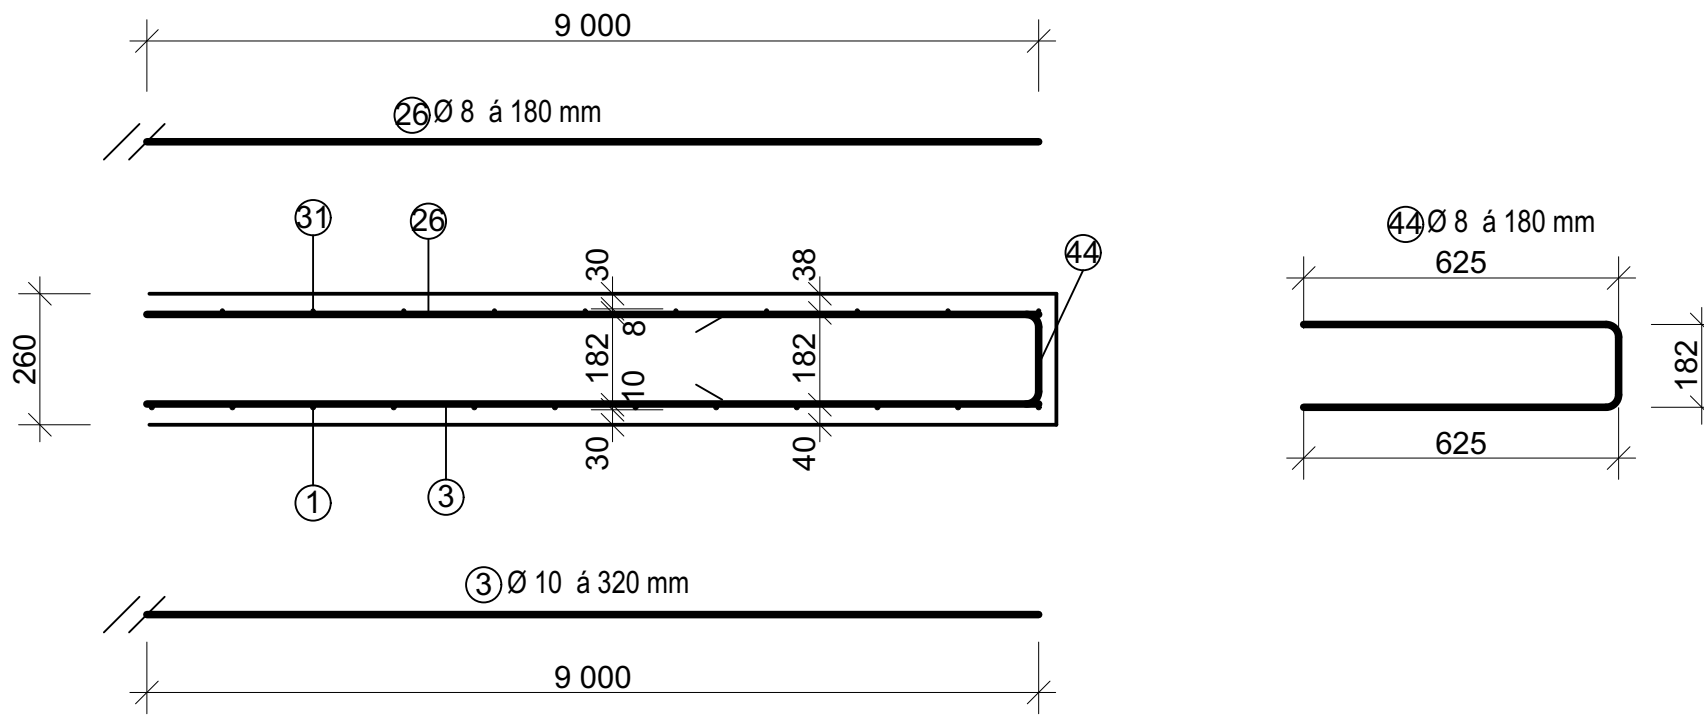


ŘEZ A4

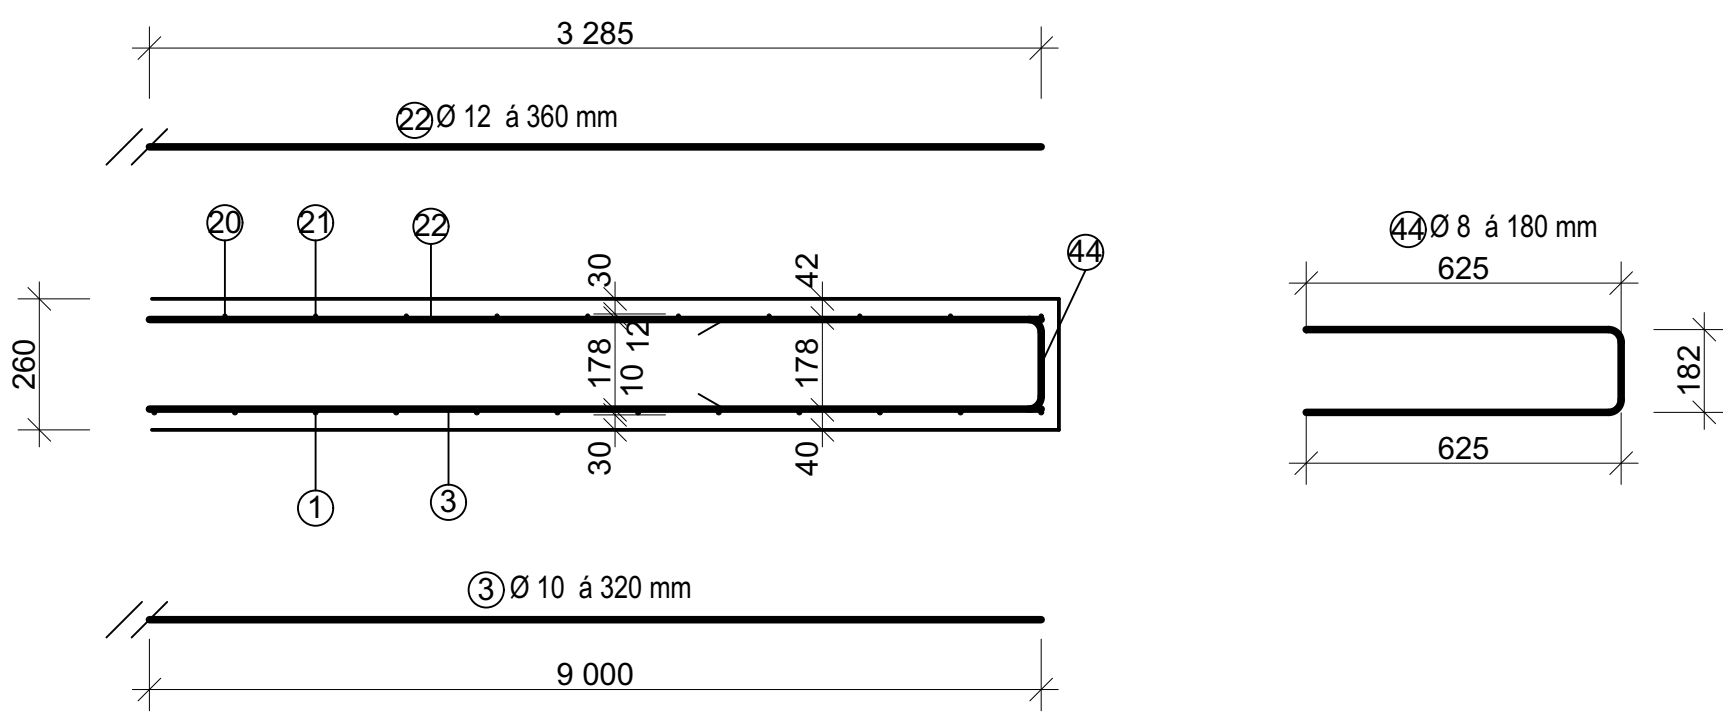



ŘEZ A5

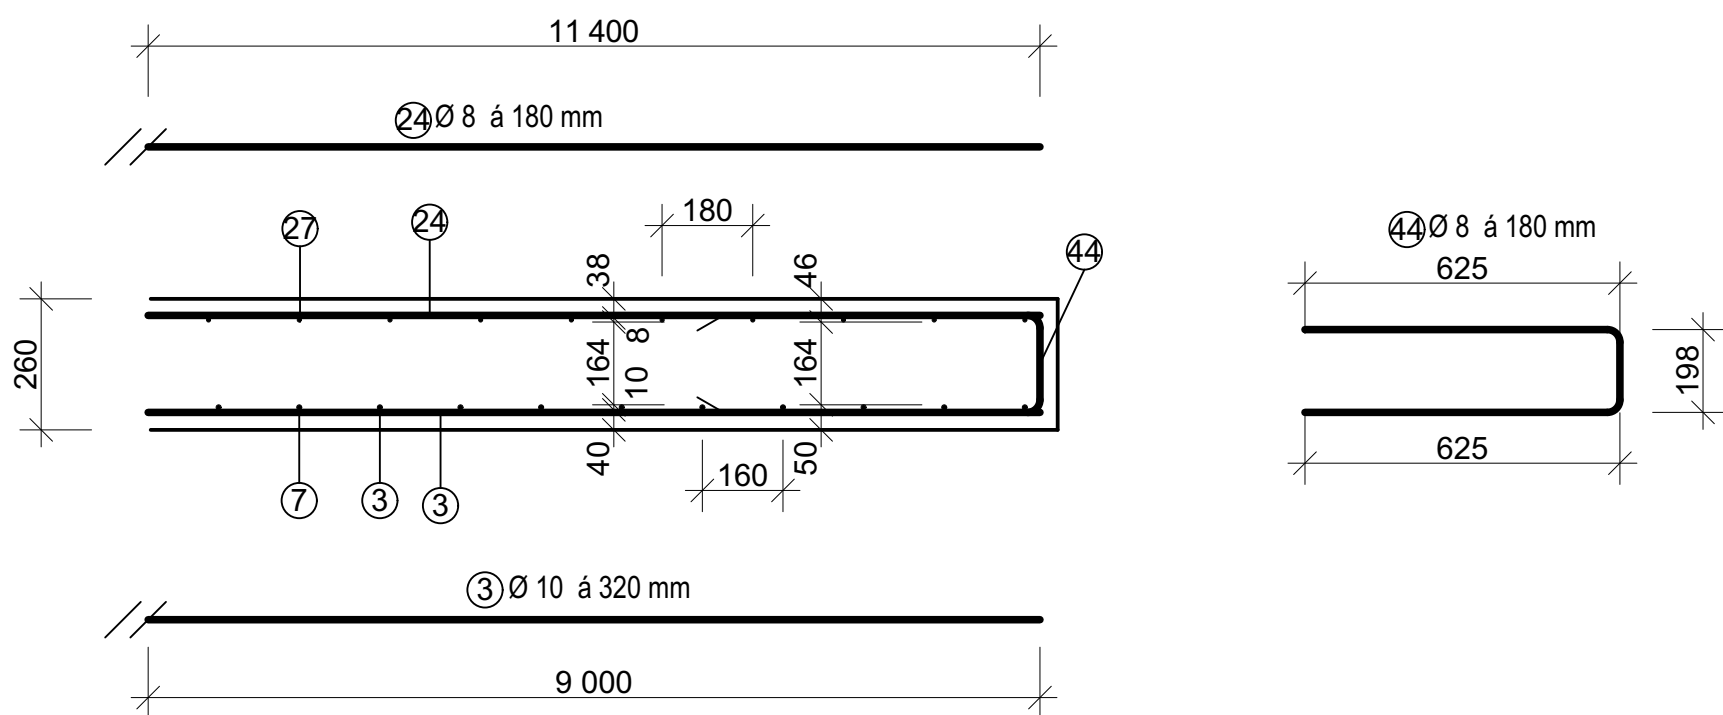

ŘEZ A6

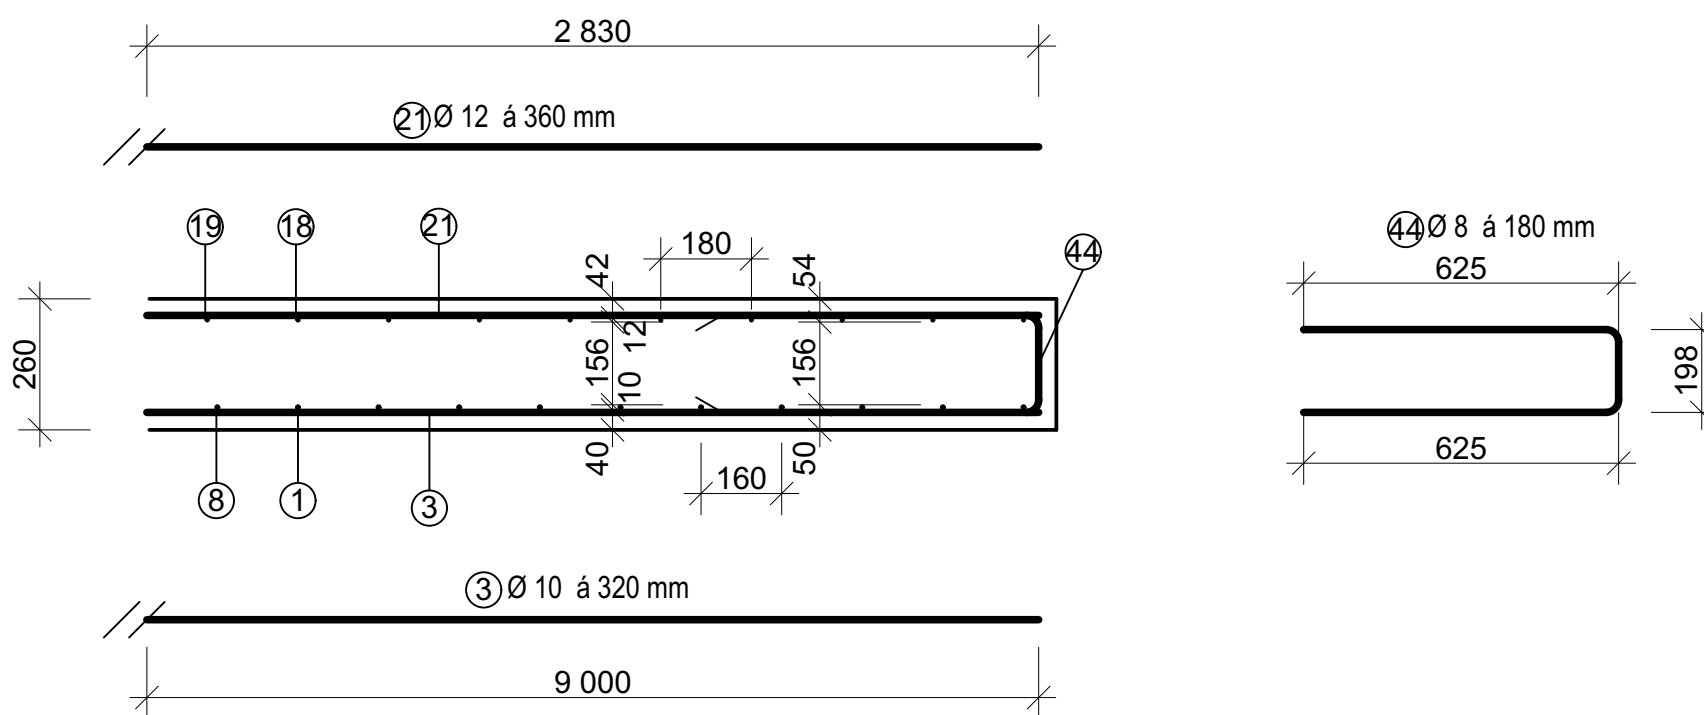

DETAIL ROZMÍSTĚNÍ SMYKOVÝCH TRNŮ A UMÍSTĚNÍ VÝZTUŽE PROTI ŘETĚZOVÉMU ZŘÍCENÍ M 1:20

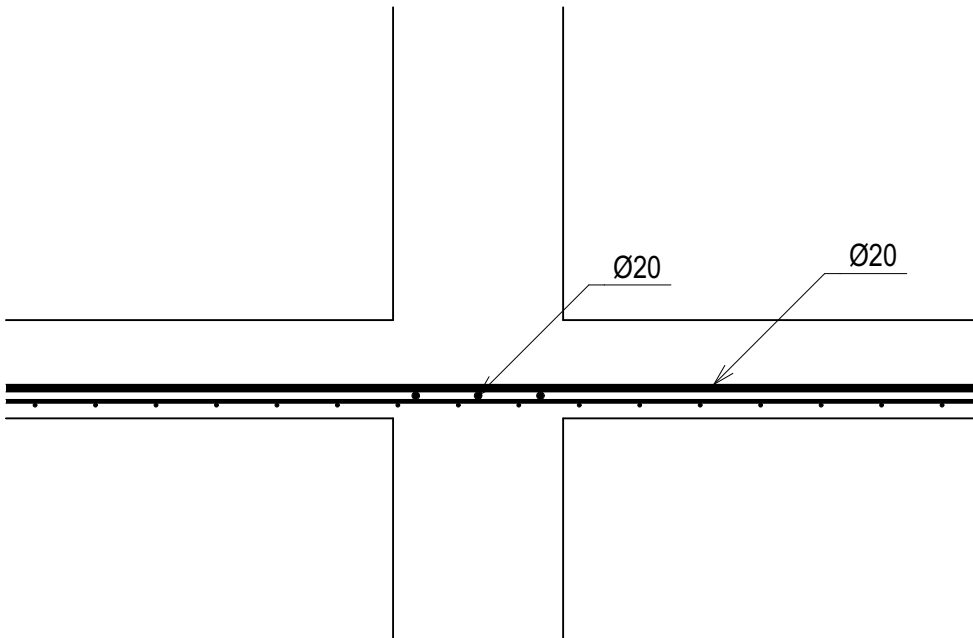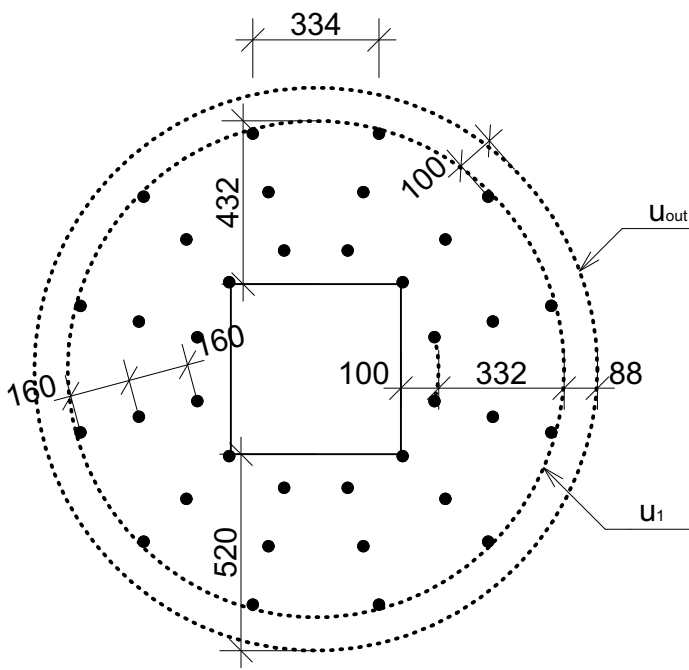

	FAKULTA STAVEBNÍ		VYPRACOVAL	MAREK MAZURA	FORMÁT	8 x A4
			KONTROLOVAL	ING. PAVEL ŠULÁK, Ph.D.	DATUM	5. 2016
			ÚSTAV BETONOVÝCH A ZDĚNÝCH KONSTRUKCÍ		AK. ROK	2015/2016
			STAVBA ADMINISTRATIVNÍ BUDOVA		SKUPINA	B4S11
	VUT V BRNĚ		OBSAH		ČÍSLO PRÍLOHY	P3.e)
ŘEZY, DETAILS			MĚŘÍTKO	1:15; 1:20		