



POHLEDY – JIHOZÁPADNÍ 1:75

POHLED JIHOZÁPADNÍ

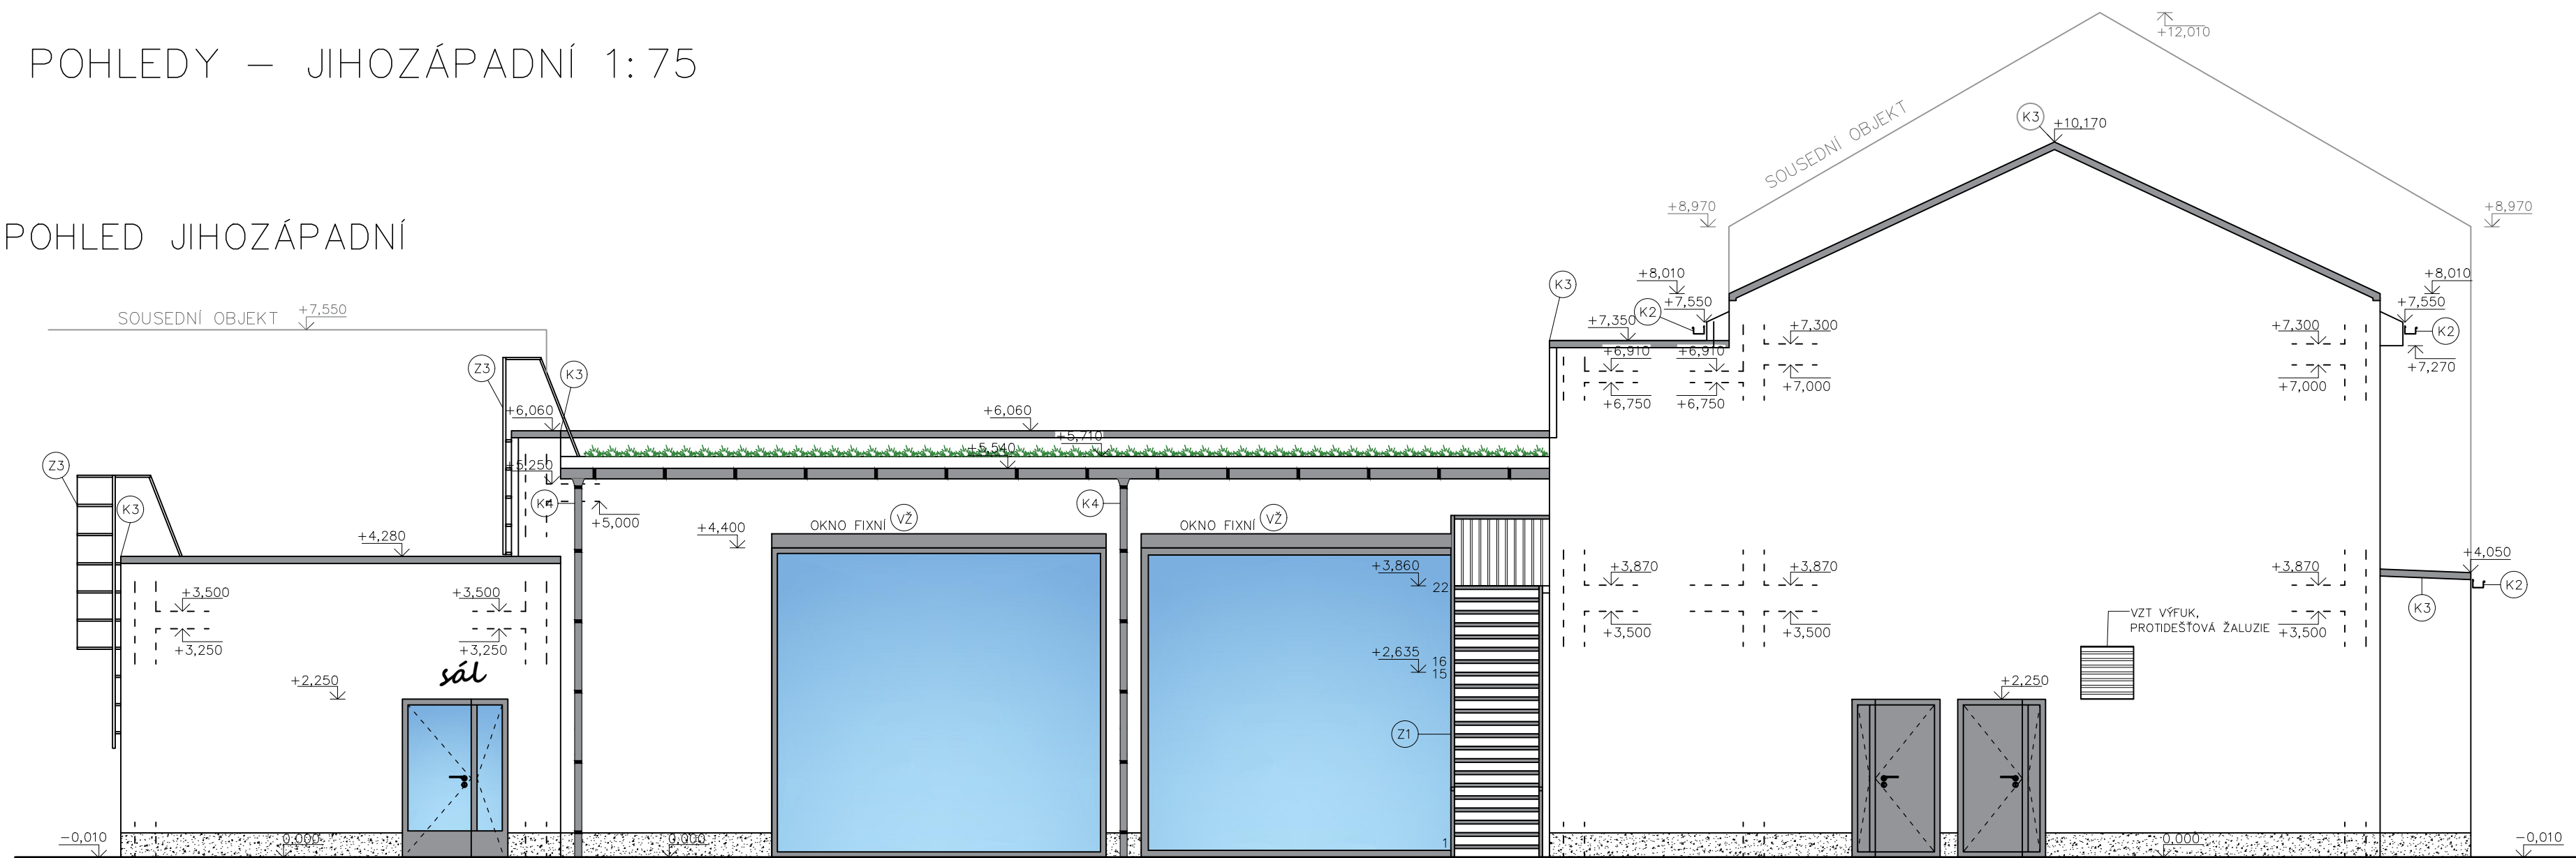

POHLED JIHOZÁPADNÍ – BEZ VÝTAHOVÉ ŠACHTY

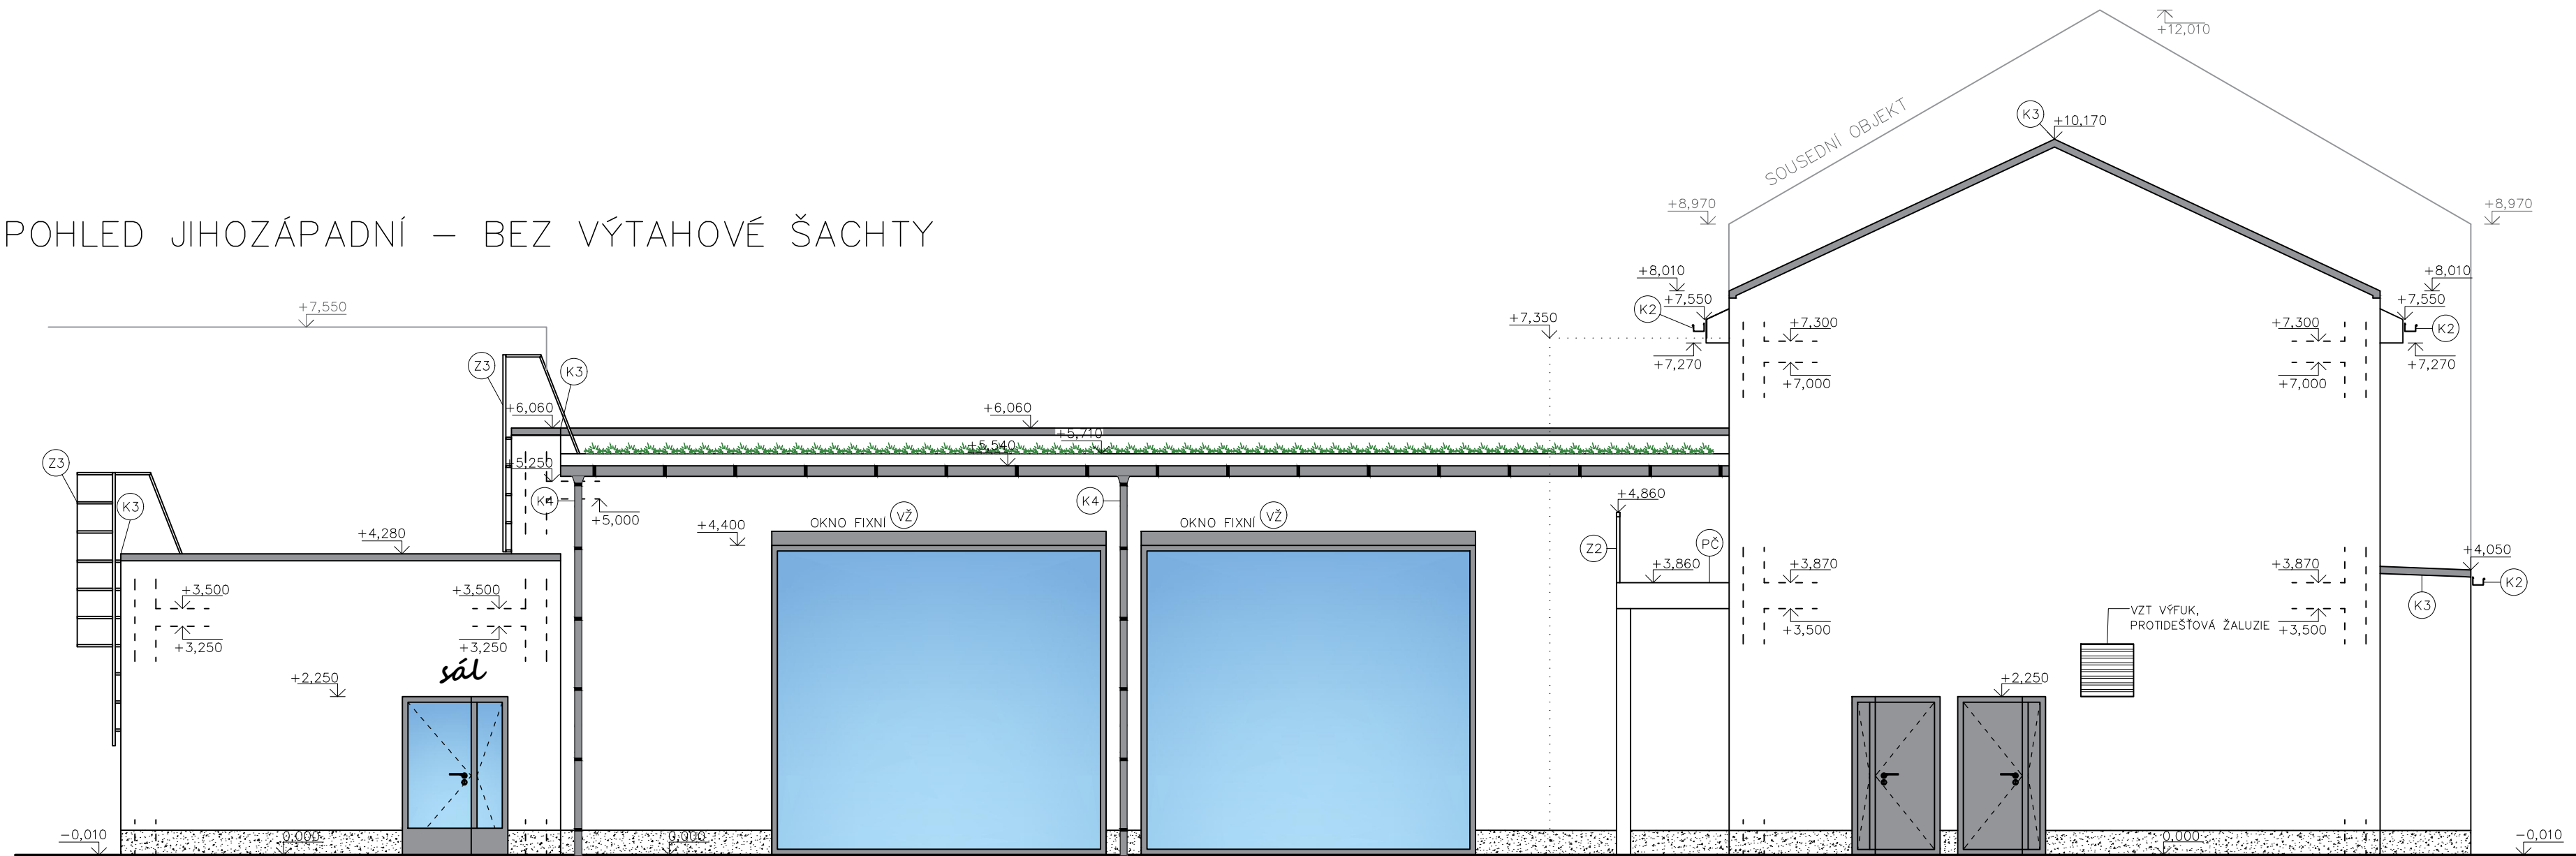

LEGENDA MATERIÁLU

- SKLÁDANÁ KRYTINA, PÁLENÁ TAŠKA
- SOKL, OMÍTKA MARMOLIT

LEGENDA ZNAČEK

- (Z1) VENKOVNÍ KOVOVÉ SCHODIŠTĚ VČETNĚ ZÁBRADLÍ – VÝŠKA 1000 mm, POZINKOVANÉ
- (Z2) KOVOVÉ ZÁBRADLÍ, POZINKOVANÉ, VÝŠKA 1000 mm
- (Z3) POŽÁRNÍ ŽEBŘÍK, ŠÍŘKA 400 mm
- (K2) OKAP, ŠÍŘKA 150 mm (K4) OKAPOVÝ SVOD
- (K3) OPLECHOVÁNÍ
- (PČ) PAVLAČ – ŽB MONOLITICKÁ DESKA S KERAMICKOU DLAŽBOU NA TERČÍCH
- (VZ) VENKOVNÍ ELEKTRICKÉ ŽALUZIE
- SKRYTÁ ČÁST OBJEKTU

0,000=270,700 mn.m. B.p.v / SOUŘADNICOVÝ SYSTÉM S-JTSK

PŘEDMĚT	DIPLOMOVÁ PRÁCE		VYSOKÉ UČENÍ TECHNICKÉ V BRNĚ
VYPRACOVAL	Bc. PETR PŘIDAL		
KONTROLOVAL	Prof. Ing. MILAN OSTRÝ, Ph.D.		environmentálně vyspělé budovy
STAVEBNÍK	OBEC SUCHONICE, č.p. 29, 783 57		
MÍSTO STAVBY	OBEC SUCHONICE, 783 57	FORMÁT	A2
NÁZEV STAVBY	OBE CNÍ DŮM V SUCHONICÍCH		
STAVEBNÍ OBJ.	OBE CNÍ A KULTURNÍ DŮM	DATUM	18.12.2023
ČÁST	D.1.1. ARCHITEKTONICKO STAVEBNÍ ŘEŠENÍ	STUPEŇ PD	DSP
OBSAH:	POHLED JIHOZÁPADNÍ	MĚŘITKO 1:75	Č. VÝKRESU D.1.1.7