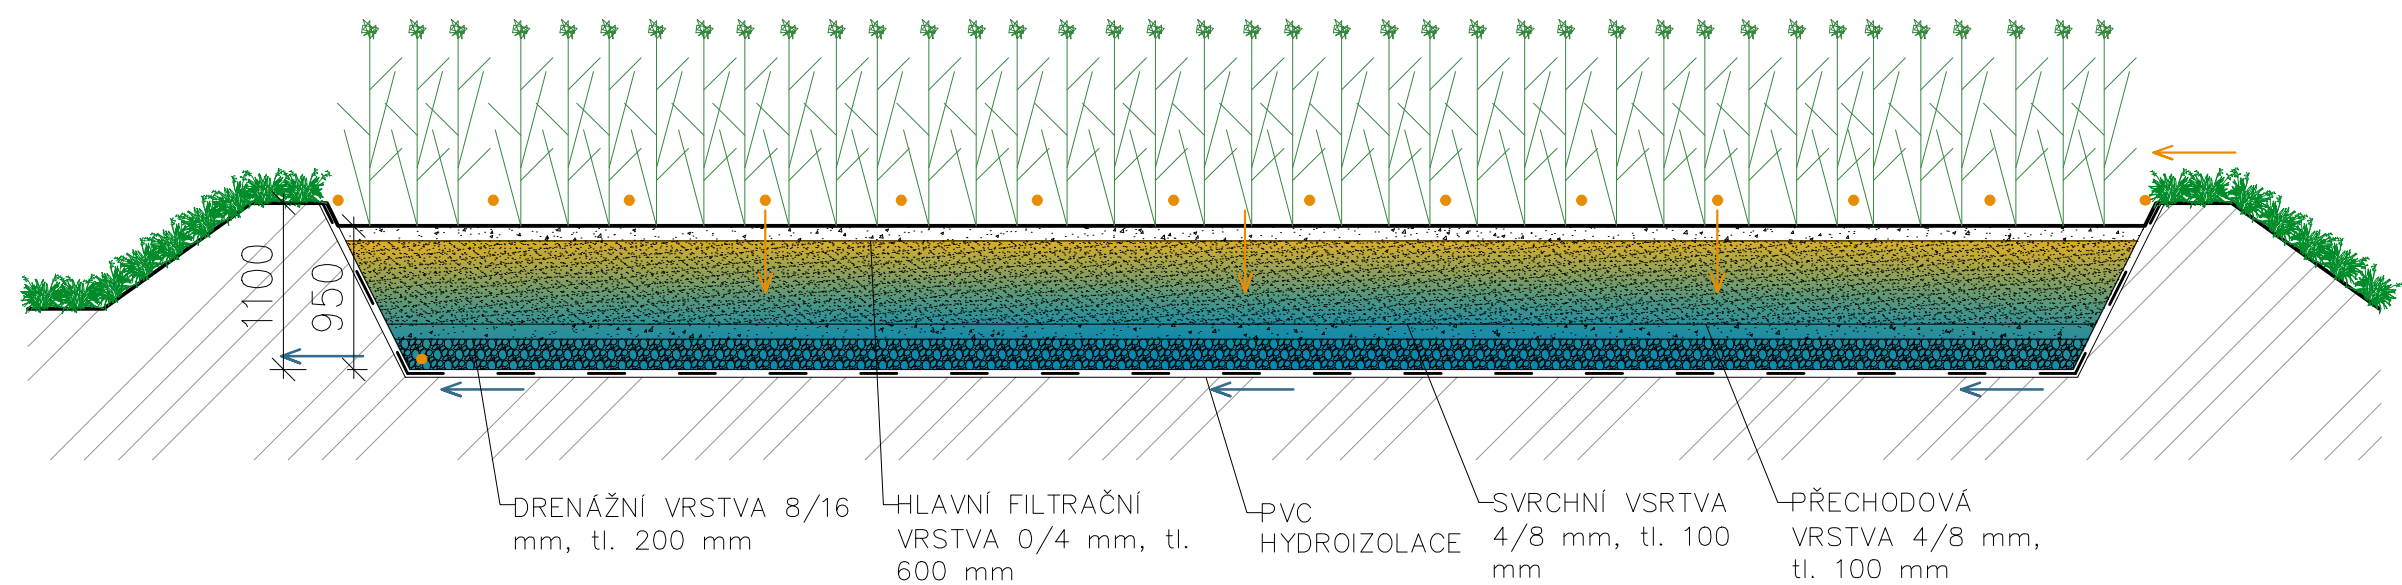

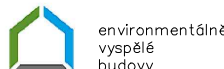


STUDIE 1:50 – ŘEZ AA FILTRAČNÍM POLEM



0,000=270,700 mn.m. B.p.v / SOUŘADNICOVÝ SYSTÉM S–JTSK

PŘEDMĚT	DIPLOMOVÁ PRÁCE		
VYPRACOVAL	Bc. PETR PŘIDAL		
KONTRLOVAL	Prof. Ing. MILAN OSTRÝ, Ph.D.		
KONTRLOVAL	Ing. FILIP MEČÍŘ		
STAVEBNÍK	OBEC SUCHONICE, č.p. 29, 783 57		
MÍSTO STAVBY	OBEC SUCHONICE, 783 57		
NÁZEV STAVBY	OBECNÍ DŮM V SUCHONICÍCH		
STAVEBNÍ OBJ.	OBECNÍ A KULTURNÍ DŮM		
ČÁST	K.1 – KONCEPCE KČOV	FORMÁT	A3
OBSAH:	STUDIE – ŘEZ AA FILTRAČNÍM POLEM	DATUM	29.12.2023
		STUPEŇ PD	DSP
		MĚŘÍTKO 1:50	Č. VÝKRESU K.1.5