

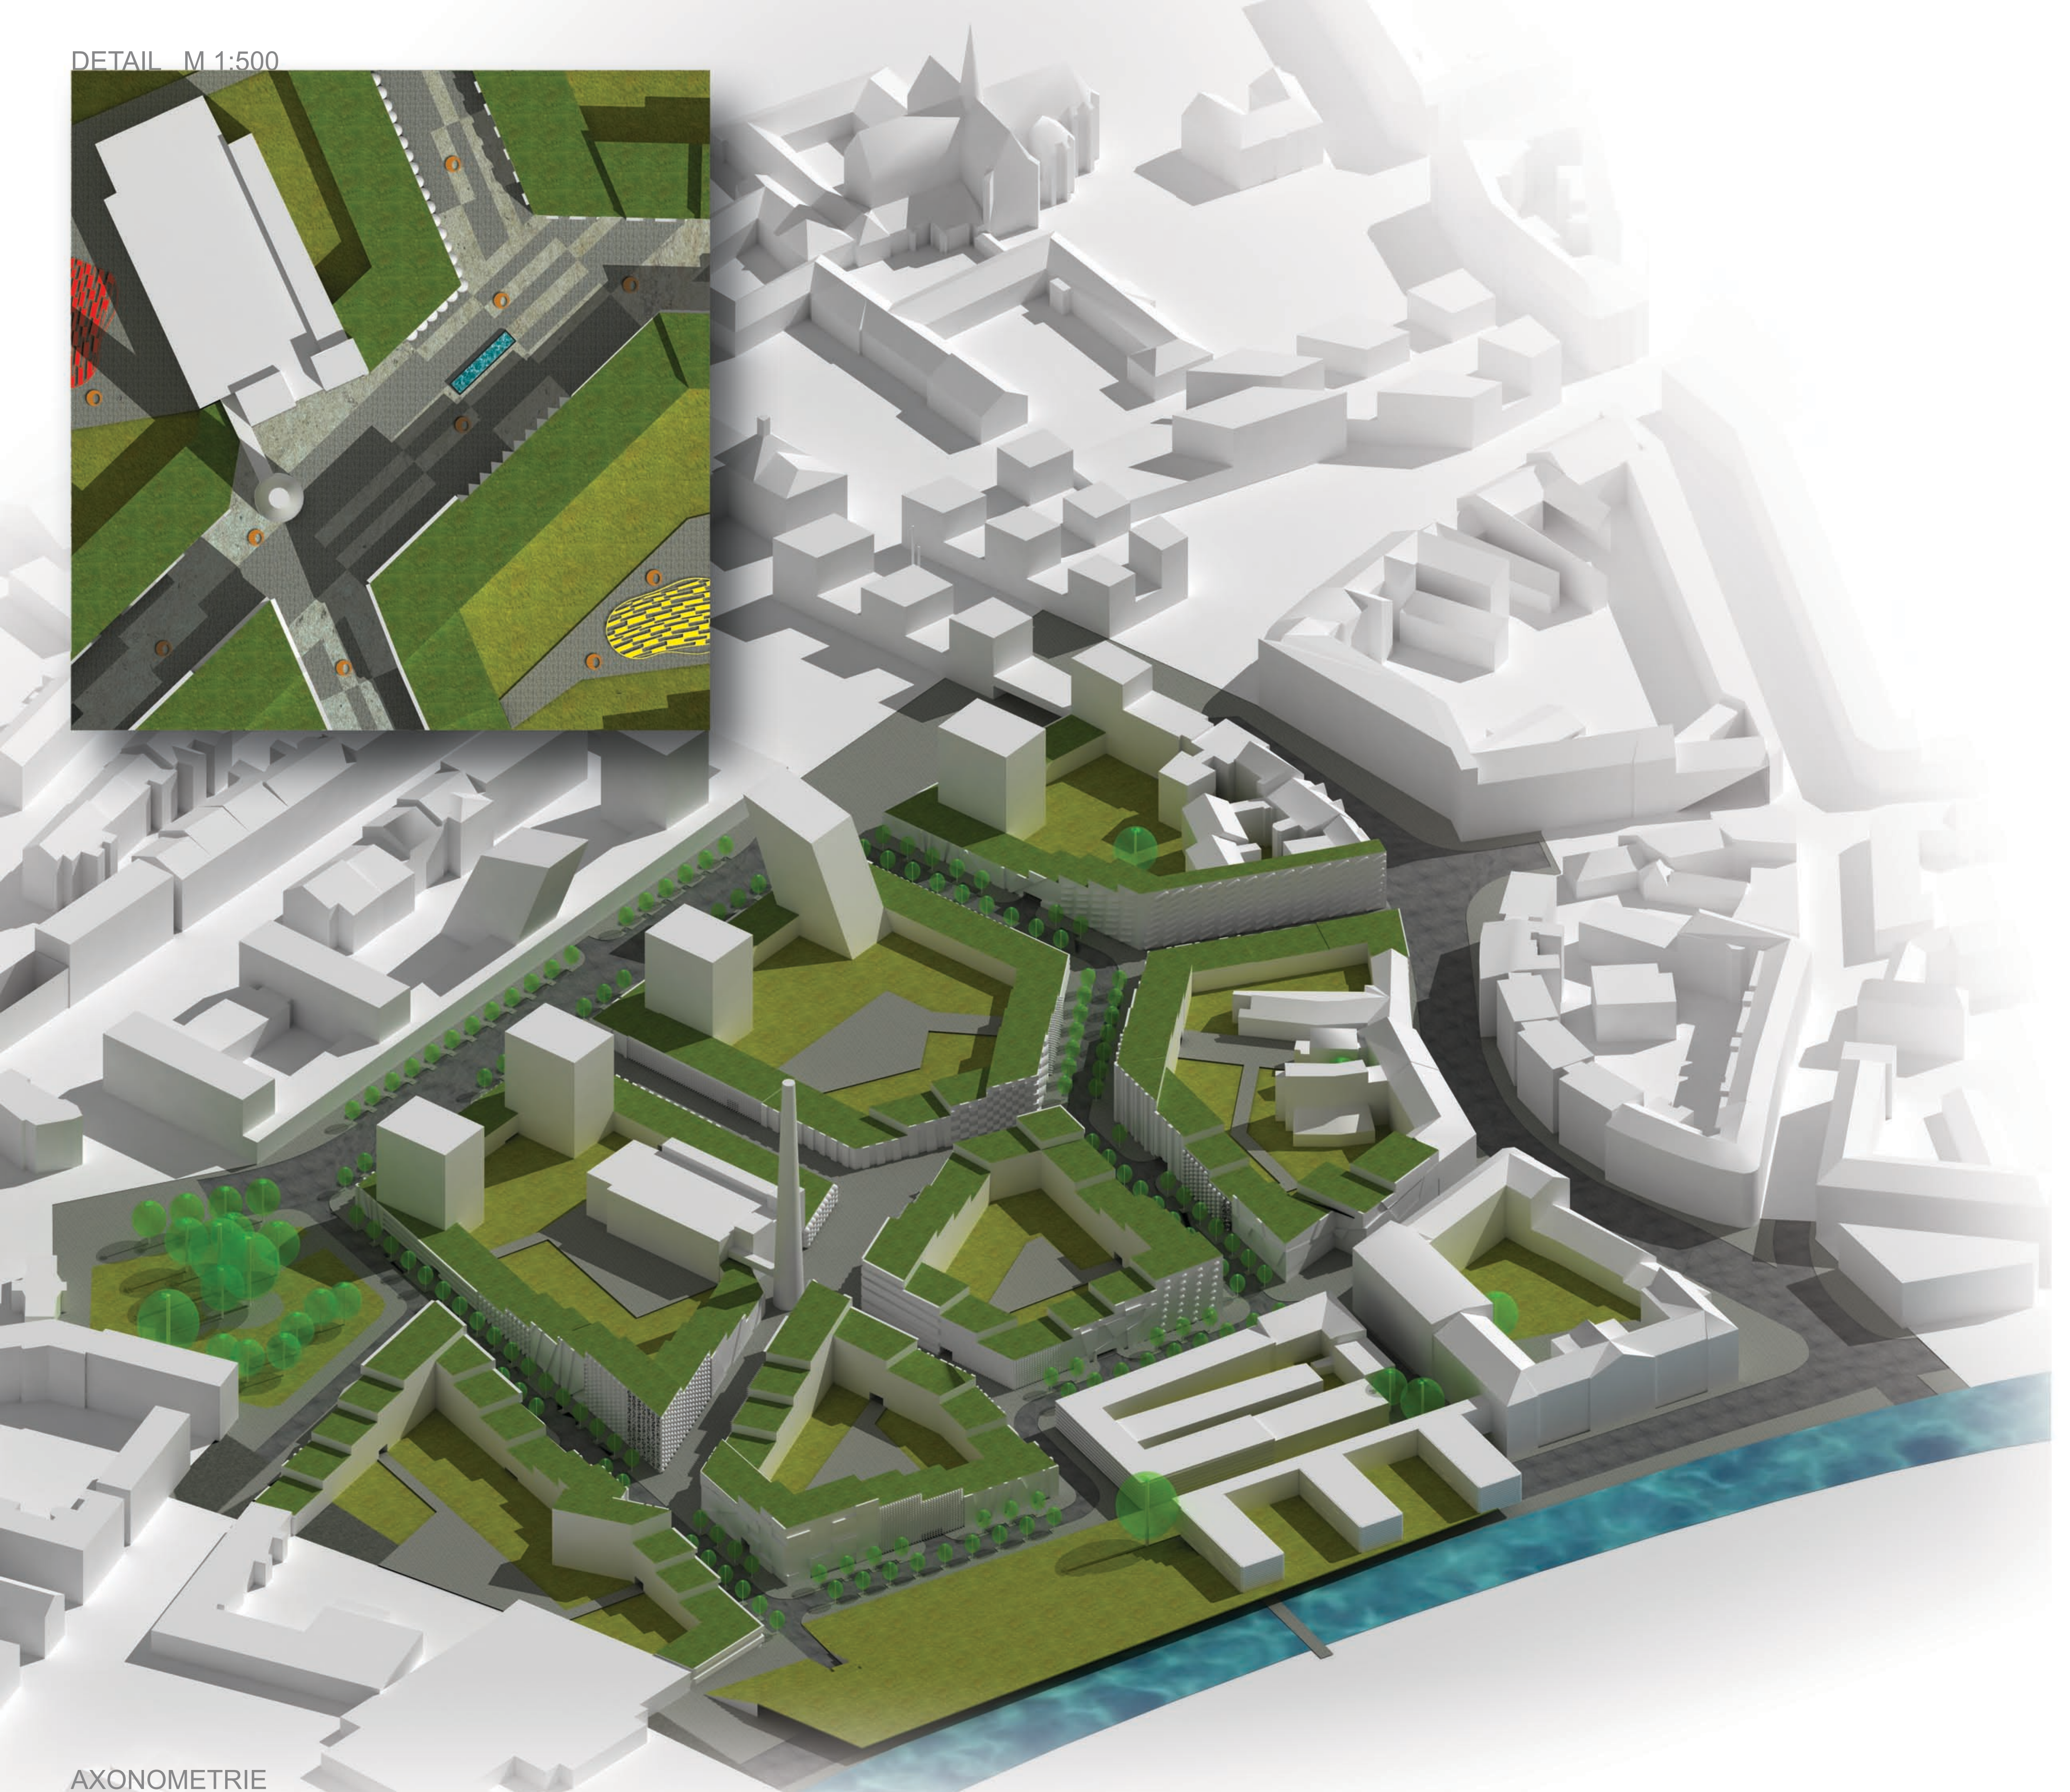
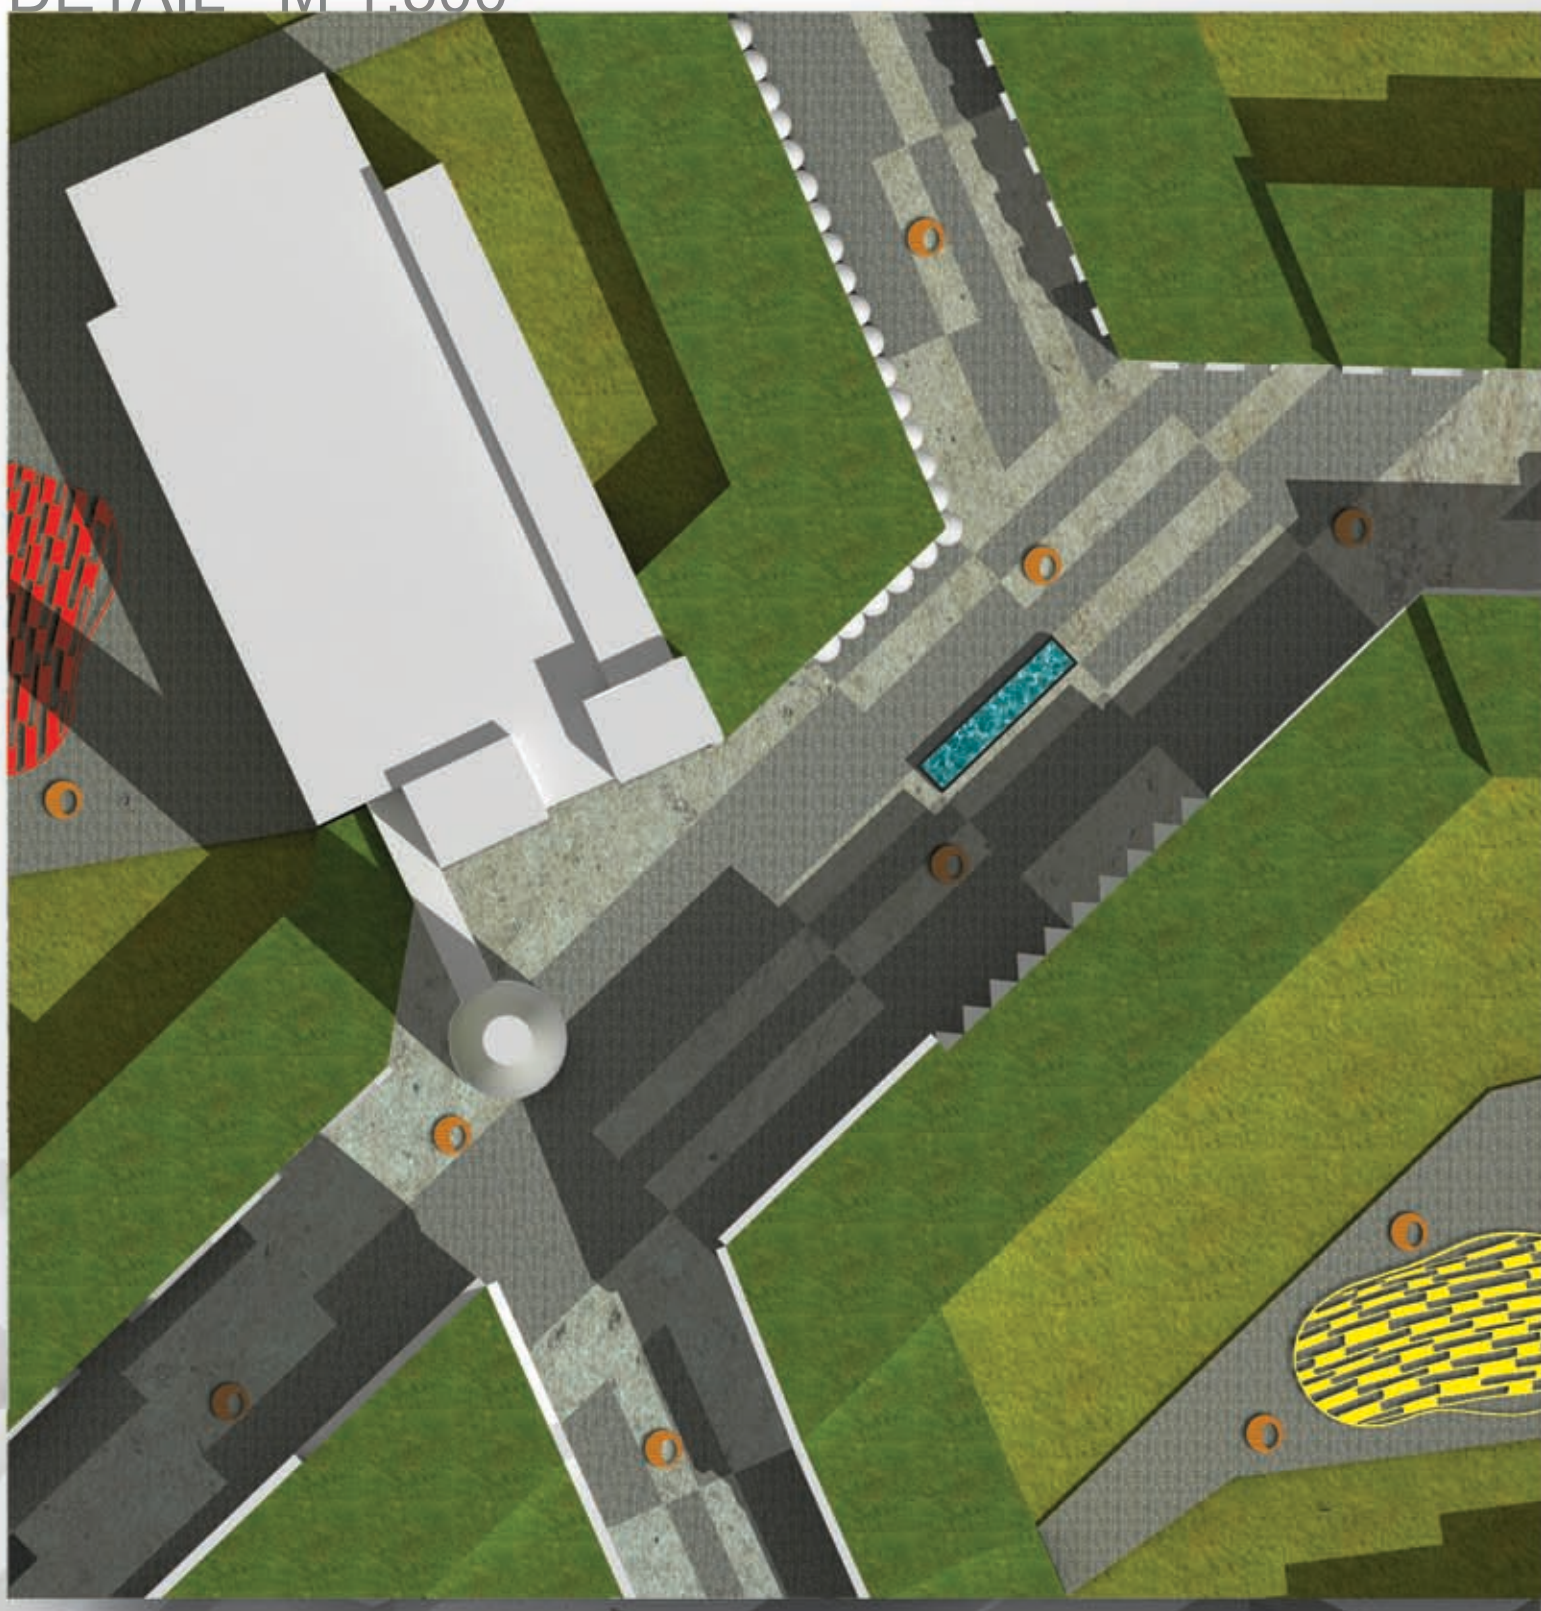
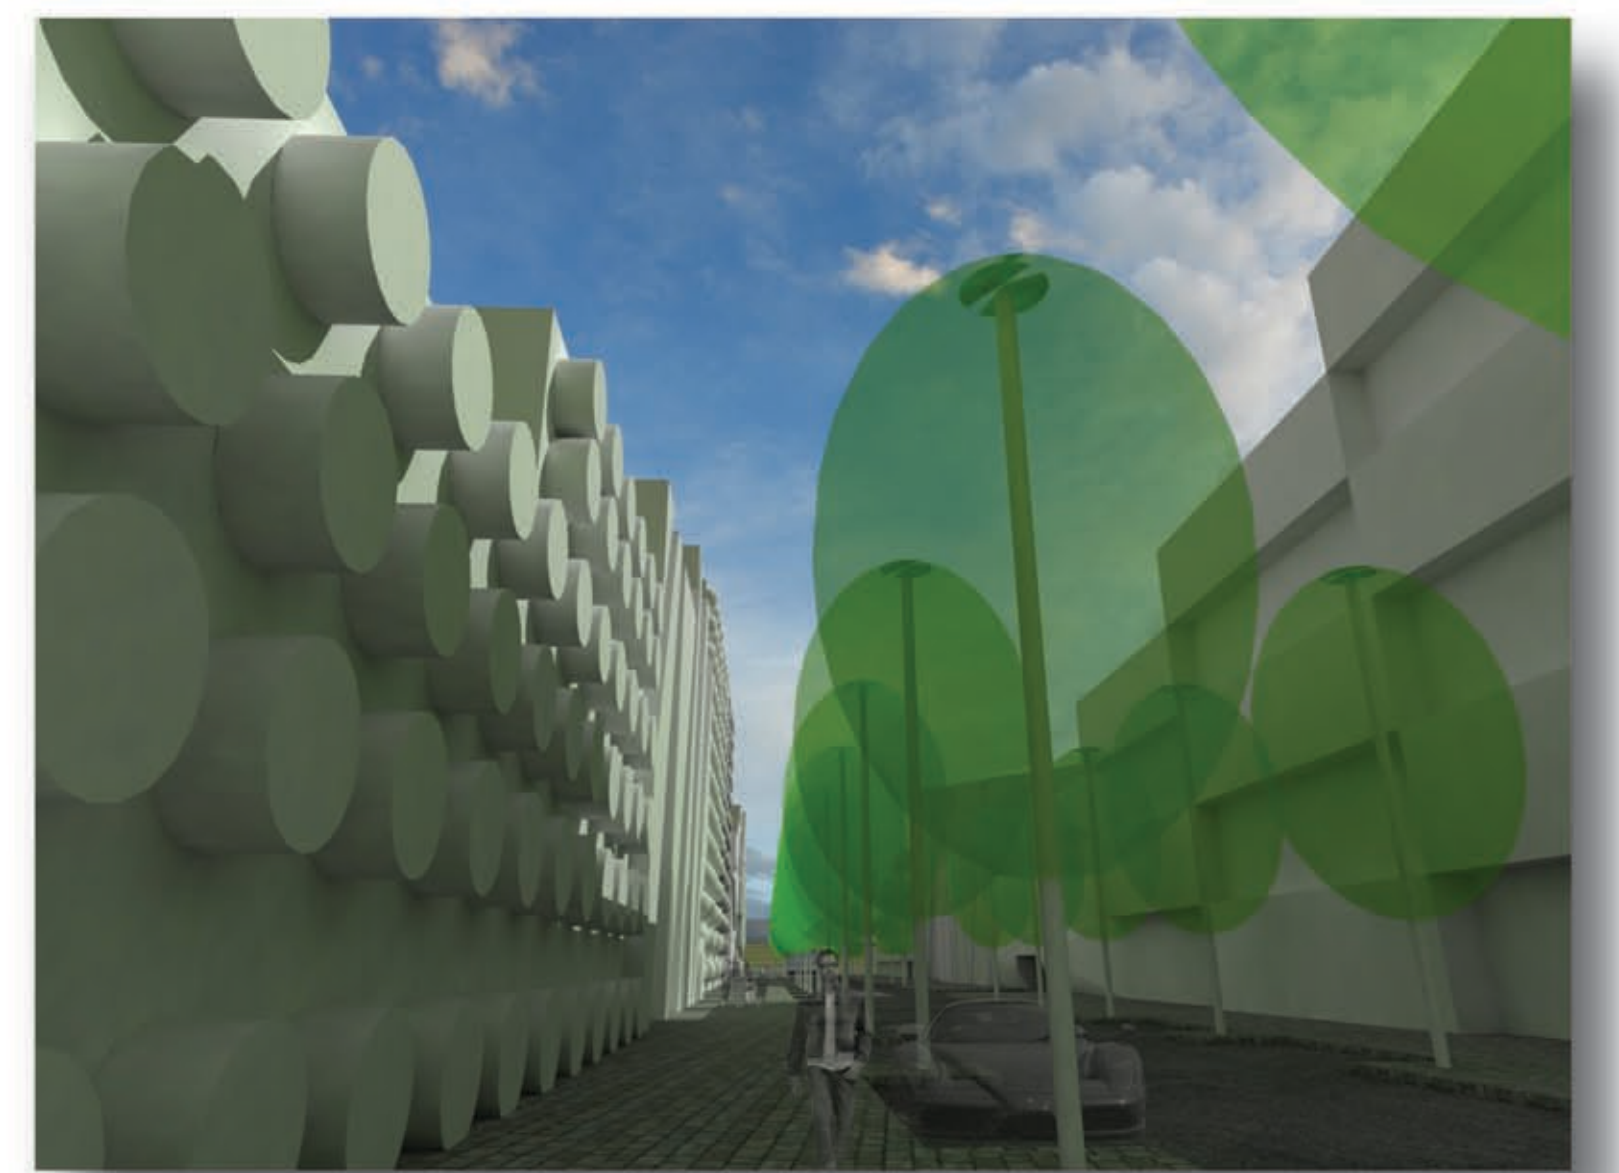
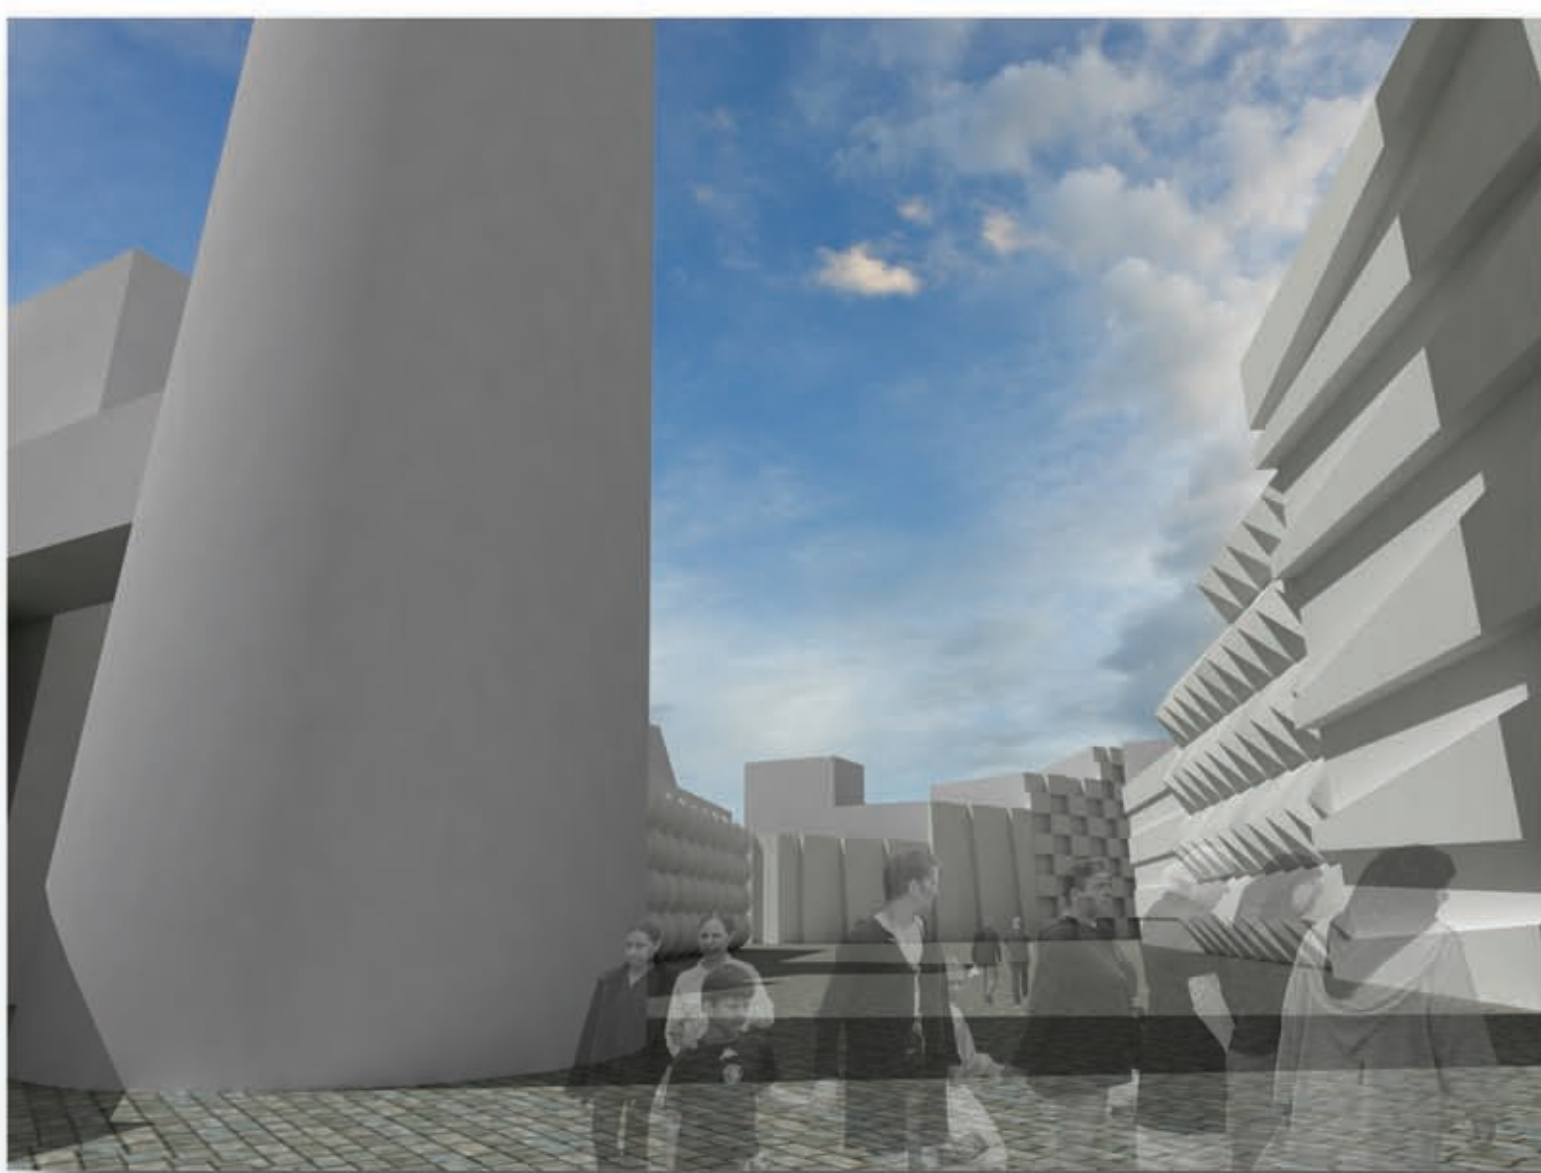


DETAIL M 1:500

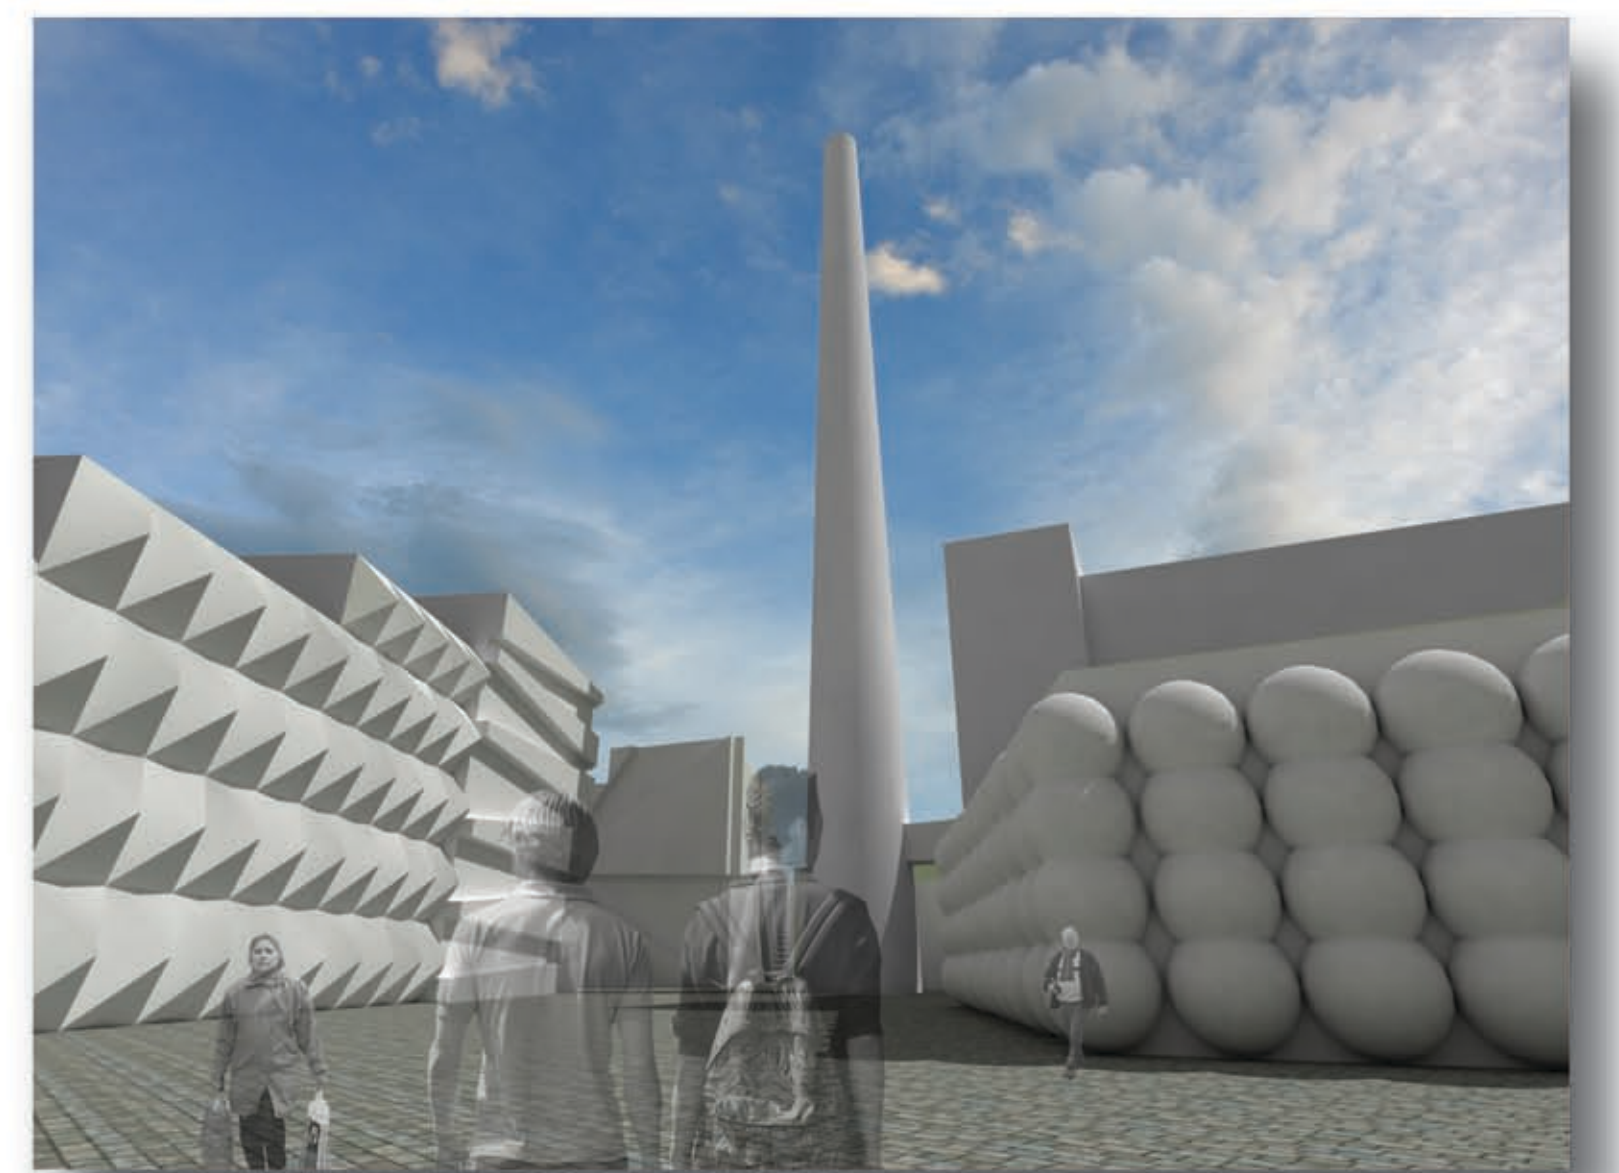

AXONOMETRIE
PERSPEKTIVNÍ POHLÉDY

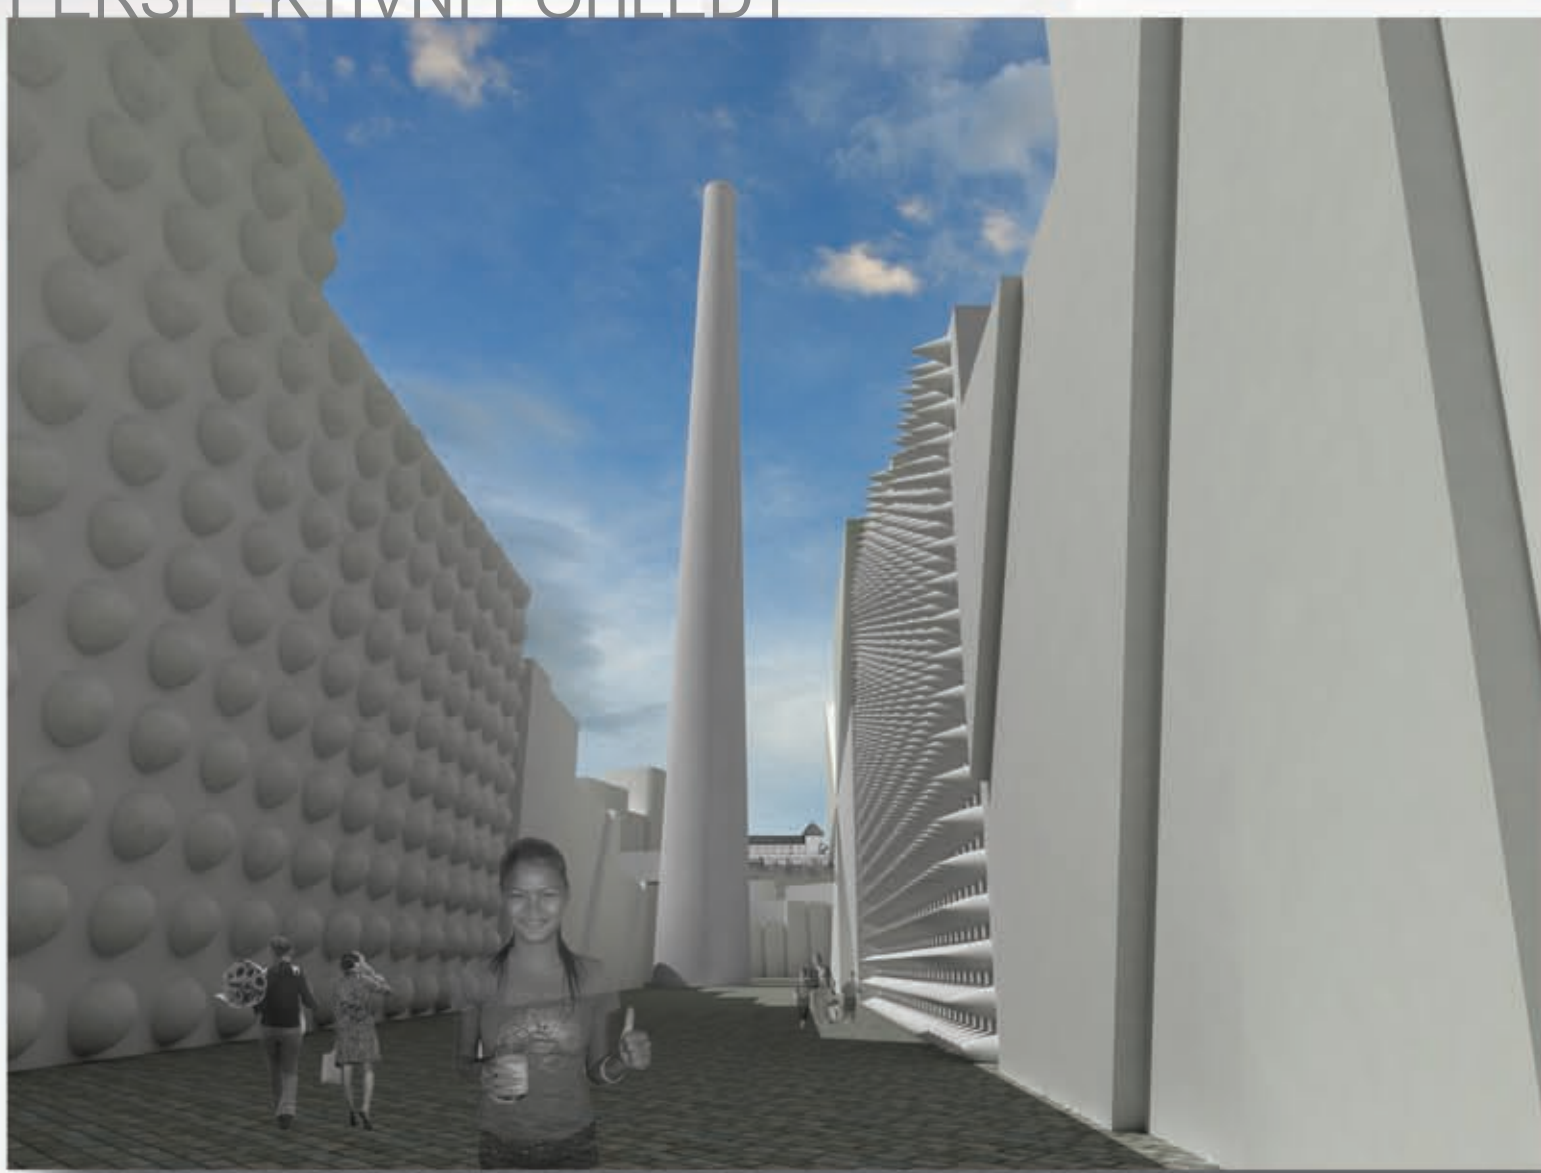

STARÉ BRNO

URBANISTICKÁ STUDIE REVITALIZACE BÝVALÉ FABRIKY KRAS_DIPLOMOVÁ PRÁCE_FA VUT BRNO 2009_VEDOUCÍ PRÁCE: ING. ARCH. LUBOŠ FRANTIŠÁK, PHD._VYPRACOVAL: BC. PETR BURYŠKA