



VYBRANÉ PŘÍČNÉ PROFILY
M 1:200

PŘÍČNÝ PROFIL č. 31
ř. km 2,0016
OCHRANÁ ZEĎ


VYTVOŘENO VE VYUKOVÉM PRODUKTU SPOLEČNOSTI AUTODESK

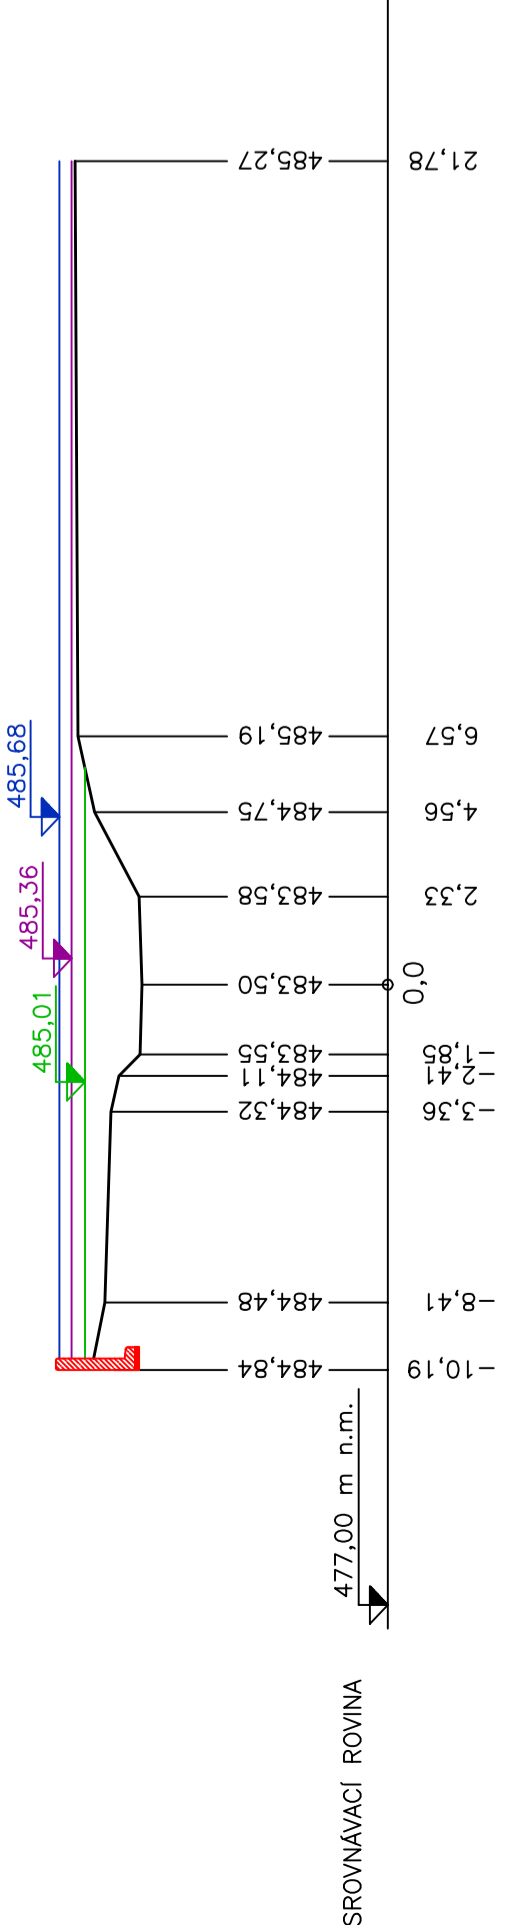


PŘÍČNÝ PROFIL č. 34
ř. km 2,1220

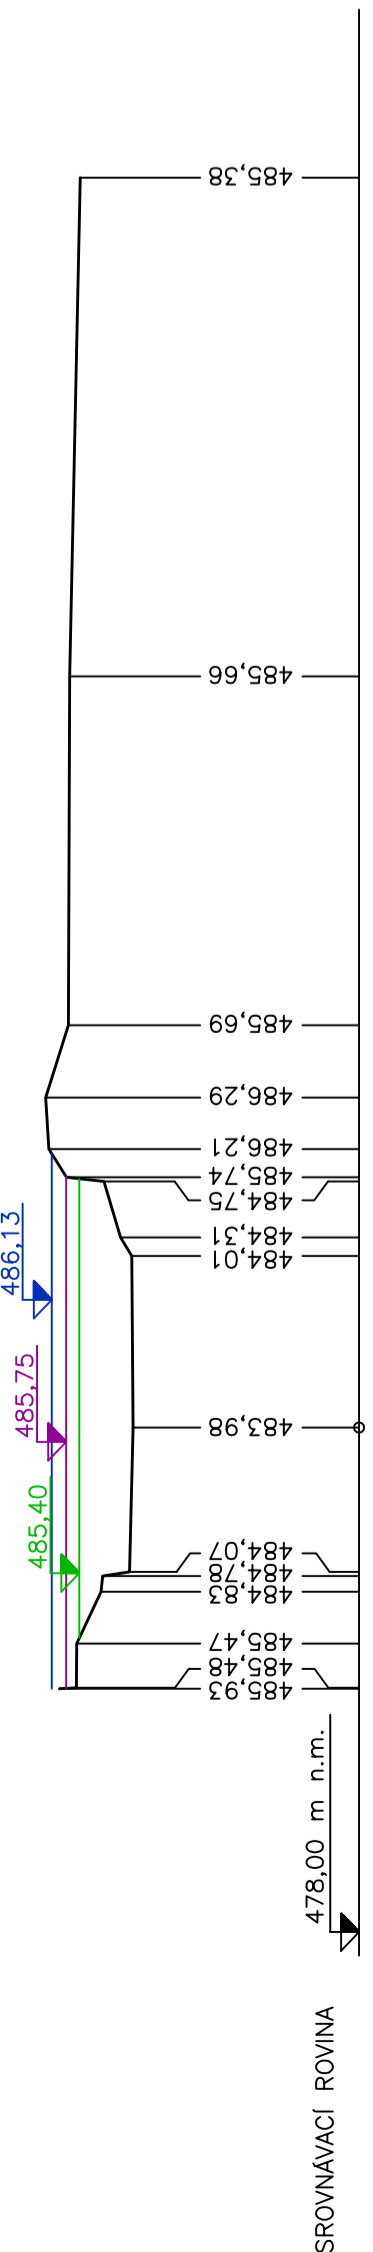


PŘÍČNÝ PROFIL č. 38
ř. km 2,5066

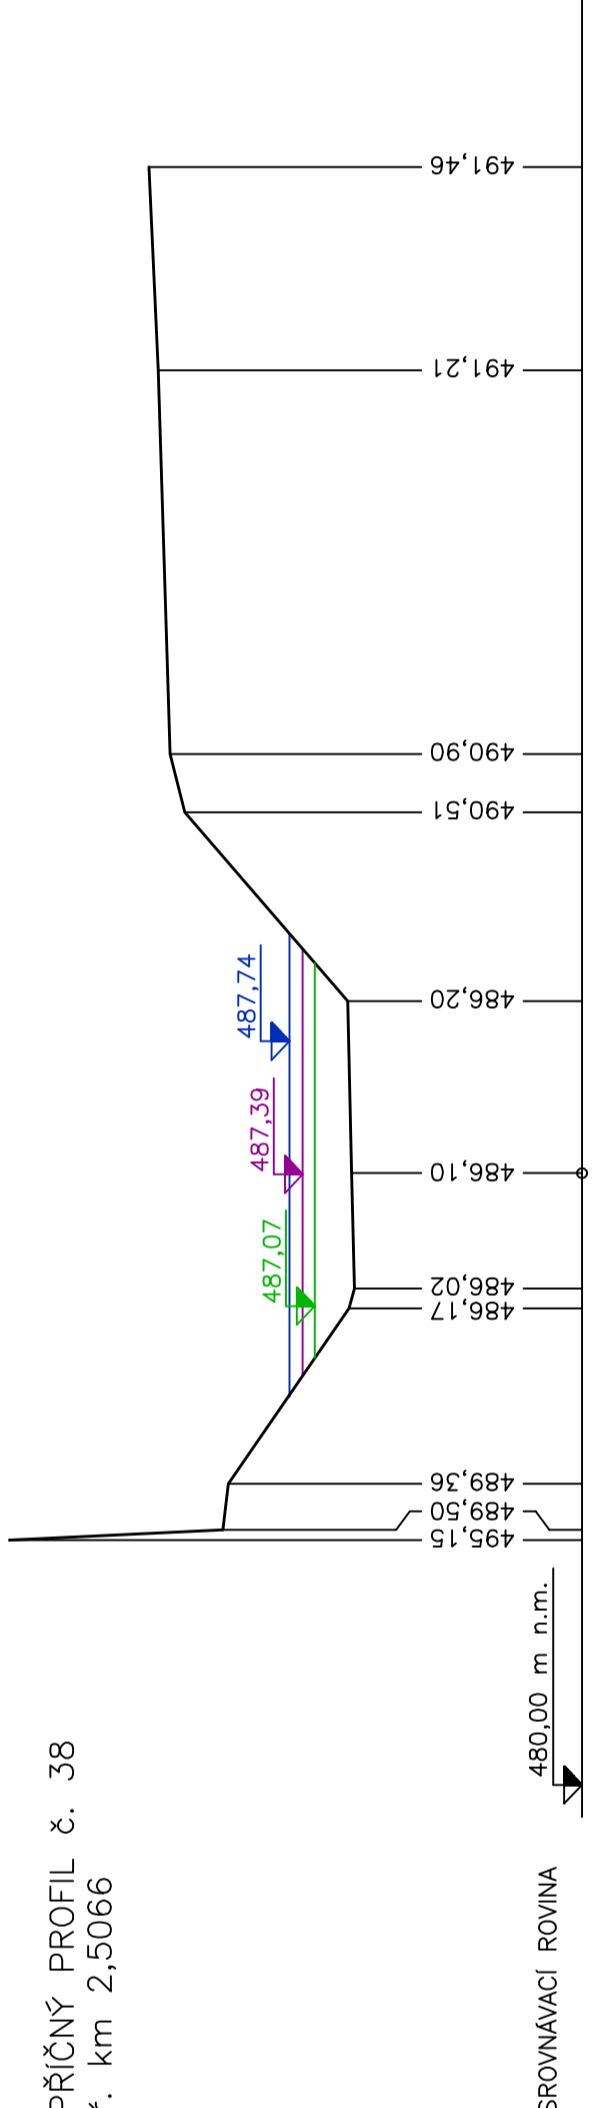

PŘÍČNÝ PROFIL č. 24
ř. km 1,5708

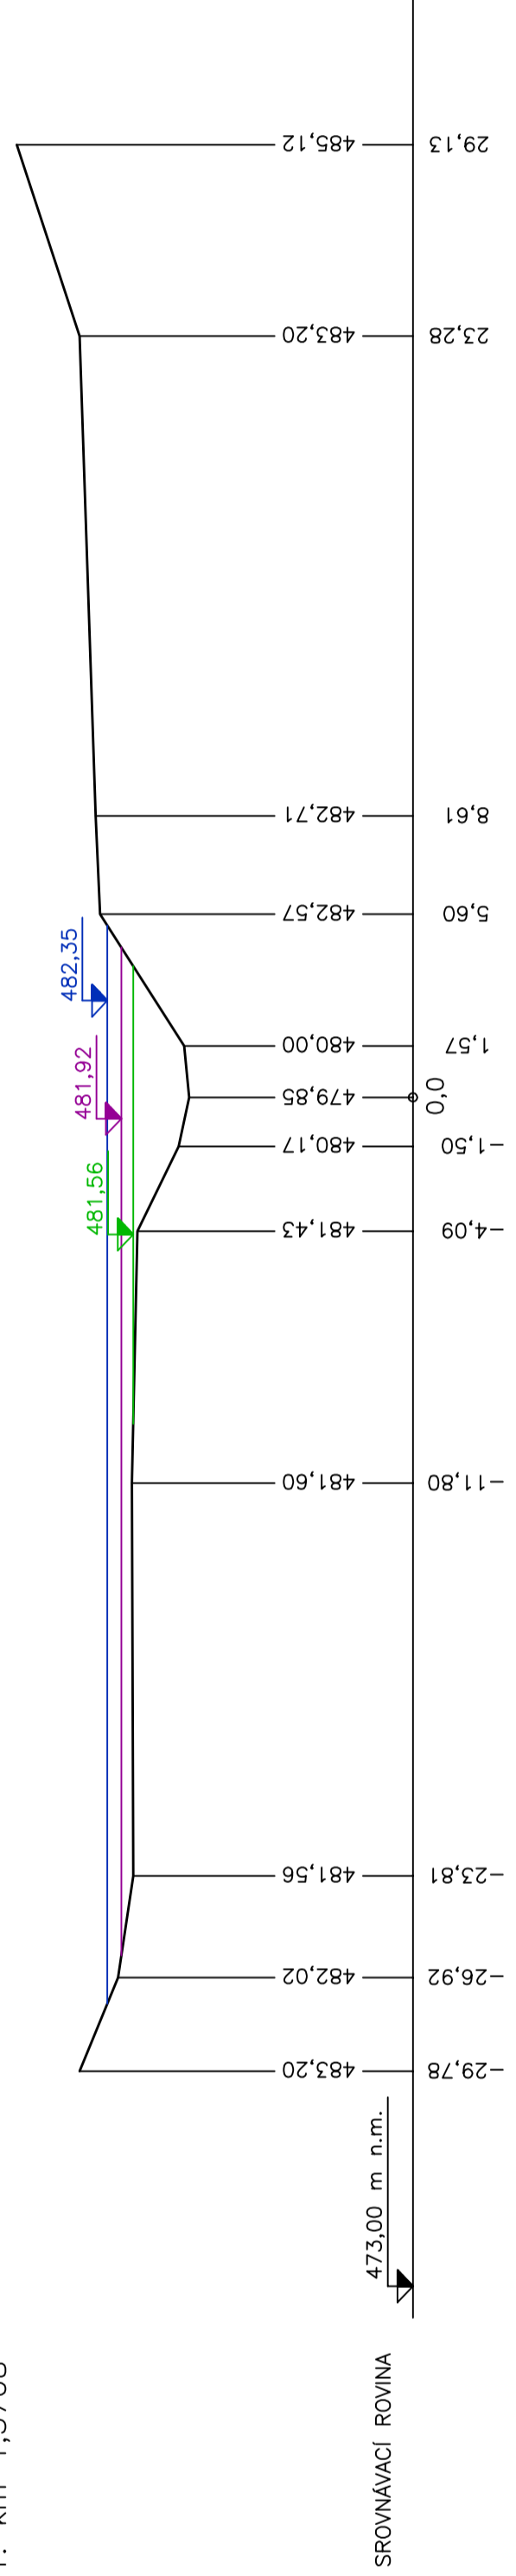


DETAIL OCHRANNÉ ZDI:
M 1:40

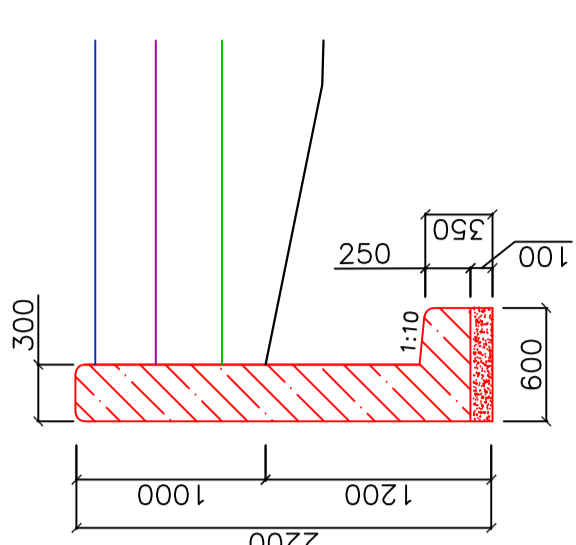

LEGENDA:

- Q_s
- Q₂₀
- Q₁₀₀
- STÁVAJÍCÍ TERÉN
- ŽELEZOBETONOVÁ KONSTRUKCE
- ŠTĚRKOVÝ PODSYP

S-JTSK		BPV	
BAKALÁŘSKÁ PRÁCE		 VUT V BRNĚ FAKULTA STAVEBNÍ VEVERÍ 331/95 602 00 Brno TEL. 541 141 111	
STUDENT	VEDOUcí	ÚSTAV VODNÍCH STAVEB	
LUCIE SALINGEROVÁ	Ing. HANA UHMANNOVÁ, CSc.		
KRAJ	MĚSTO		
JIHOMORAVSKÝ	BRNO		
NÁZEV BAKALÁŘSKÉ PRÁCE		ROK	2014/2015
POSOUZENÍ ÚPRAVY JIHLÁVKY V JIHLAVĚ		ROČNÍK	4
KRAJ	MĚSTO	FORMÁT	960x297
VÝKRES	JIHLAVA	MĚŘÍTKO	ČÍSLO PŘÍLOHY
VYBRANÉ PŘÍČNÉ PROFILY		1:200	3.b