



## DETAIL REVIZNÍ ŠACHTY

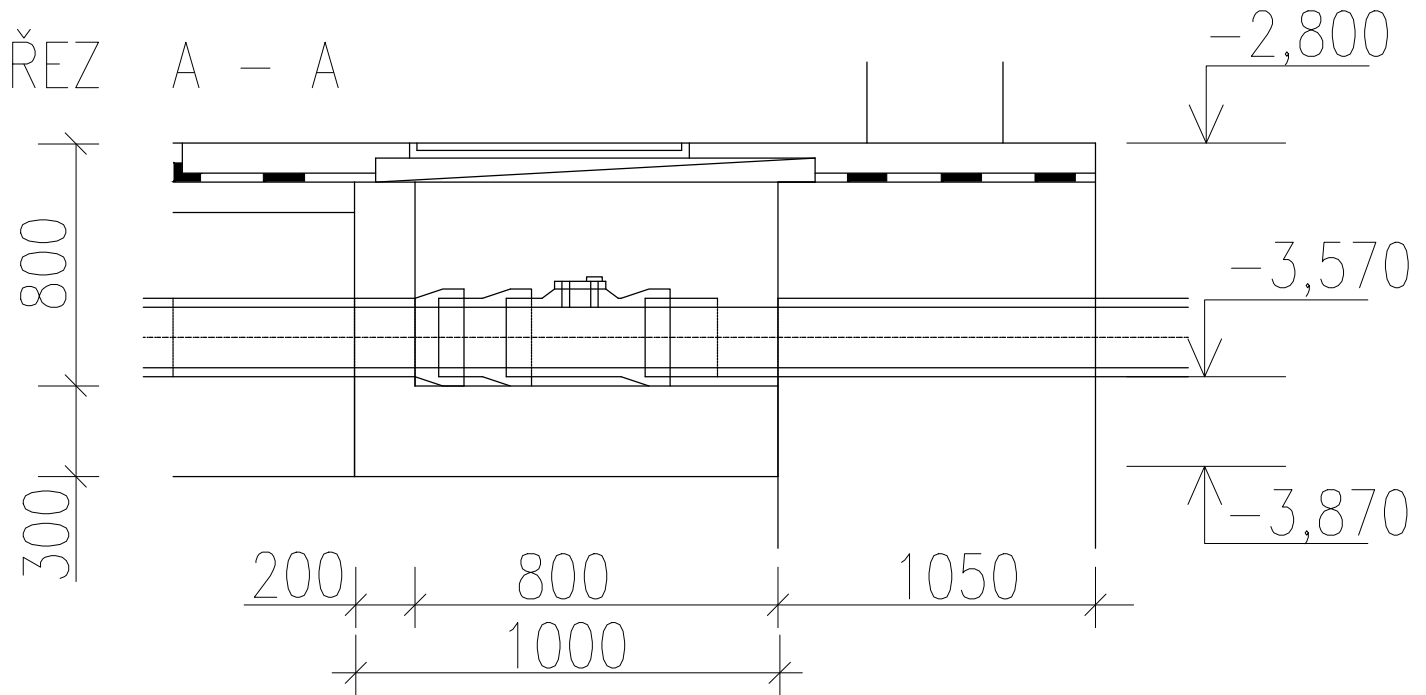

PŮDORYSNÝ ŘEZ B-B

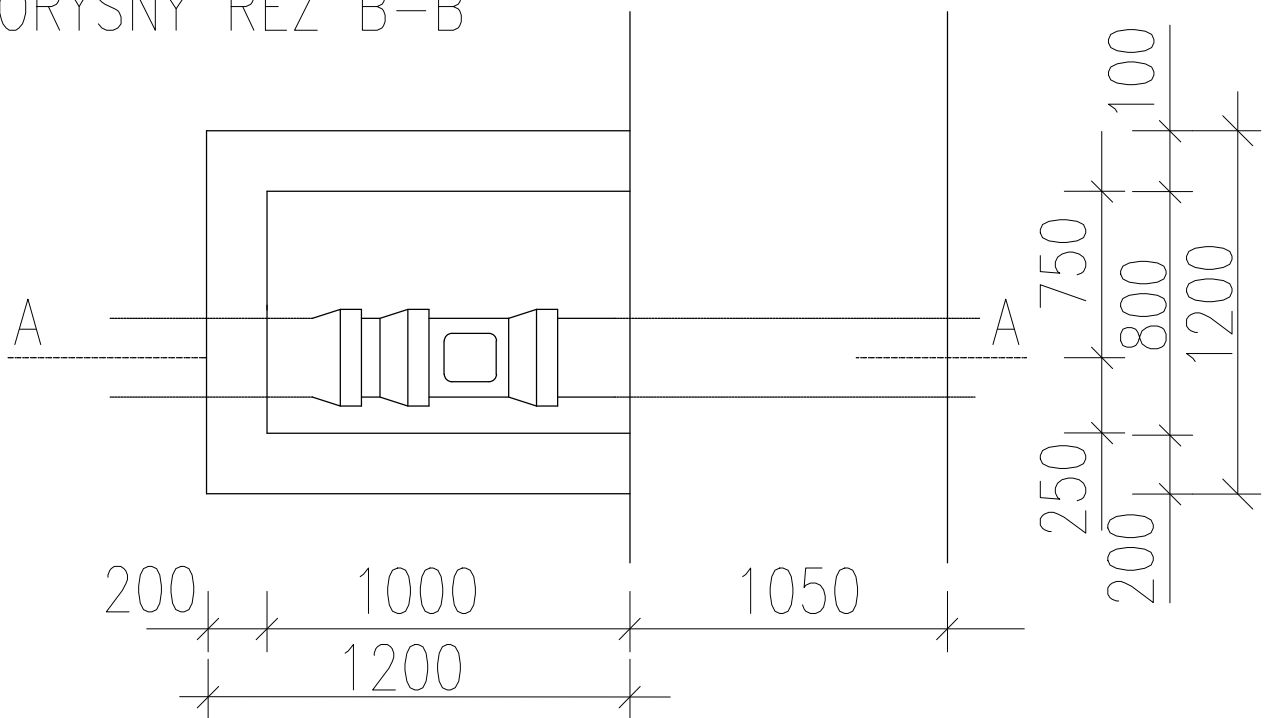

0,000 = 178,95 m n.m., B.p.v. / SOUŘADNICOVÝ SYSTÉM S-JTSK

DRUH PRÁCE	BAKALÁŘSKÁ PRÁCE		<div><div>T</div><div>FAKULTA ústav STAVEBNÍ technických zařízení budov</div></div>	
VYPRACOVALA	KATEŘINA KRÁLOVÁ			
VEDOUcí PRÁCE	ING. ALENA VAŠČÁKOVÁ			
STAVEBNÍK	Jan Král, Na Městečku 66, Nové Veselí			
MÍSTO STAVBY	Nové Veselí, kat. území Nové Veselí, parc. č. 4			
NÁZEV STAVBY	OBJEKT S ORDINACEMI			
STAVEBNÍ OBJEKT	S0 01 BYTOVÝ DŮM		FORMÁT	A4
ČÁST	D.1.4 ZDRAVOTNĚ TECHNICKÉ INSTALACE		DATUM	05/2018
OBSAH:	DETAIL REVIZNÍ ŠACHTY		STUPEŇ PD	DPS
			MEŘÍTKO 1:10	Č. VÝKRESU D.1.4.12