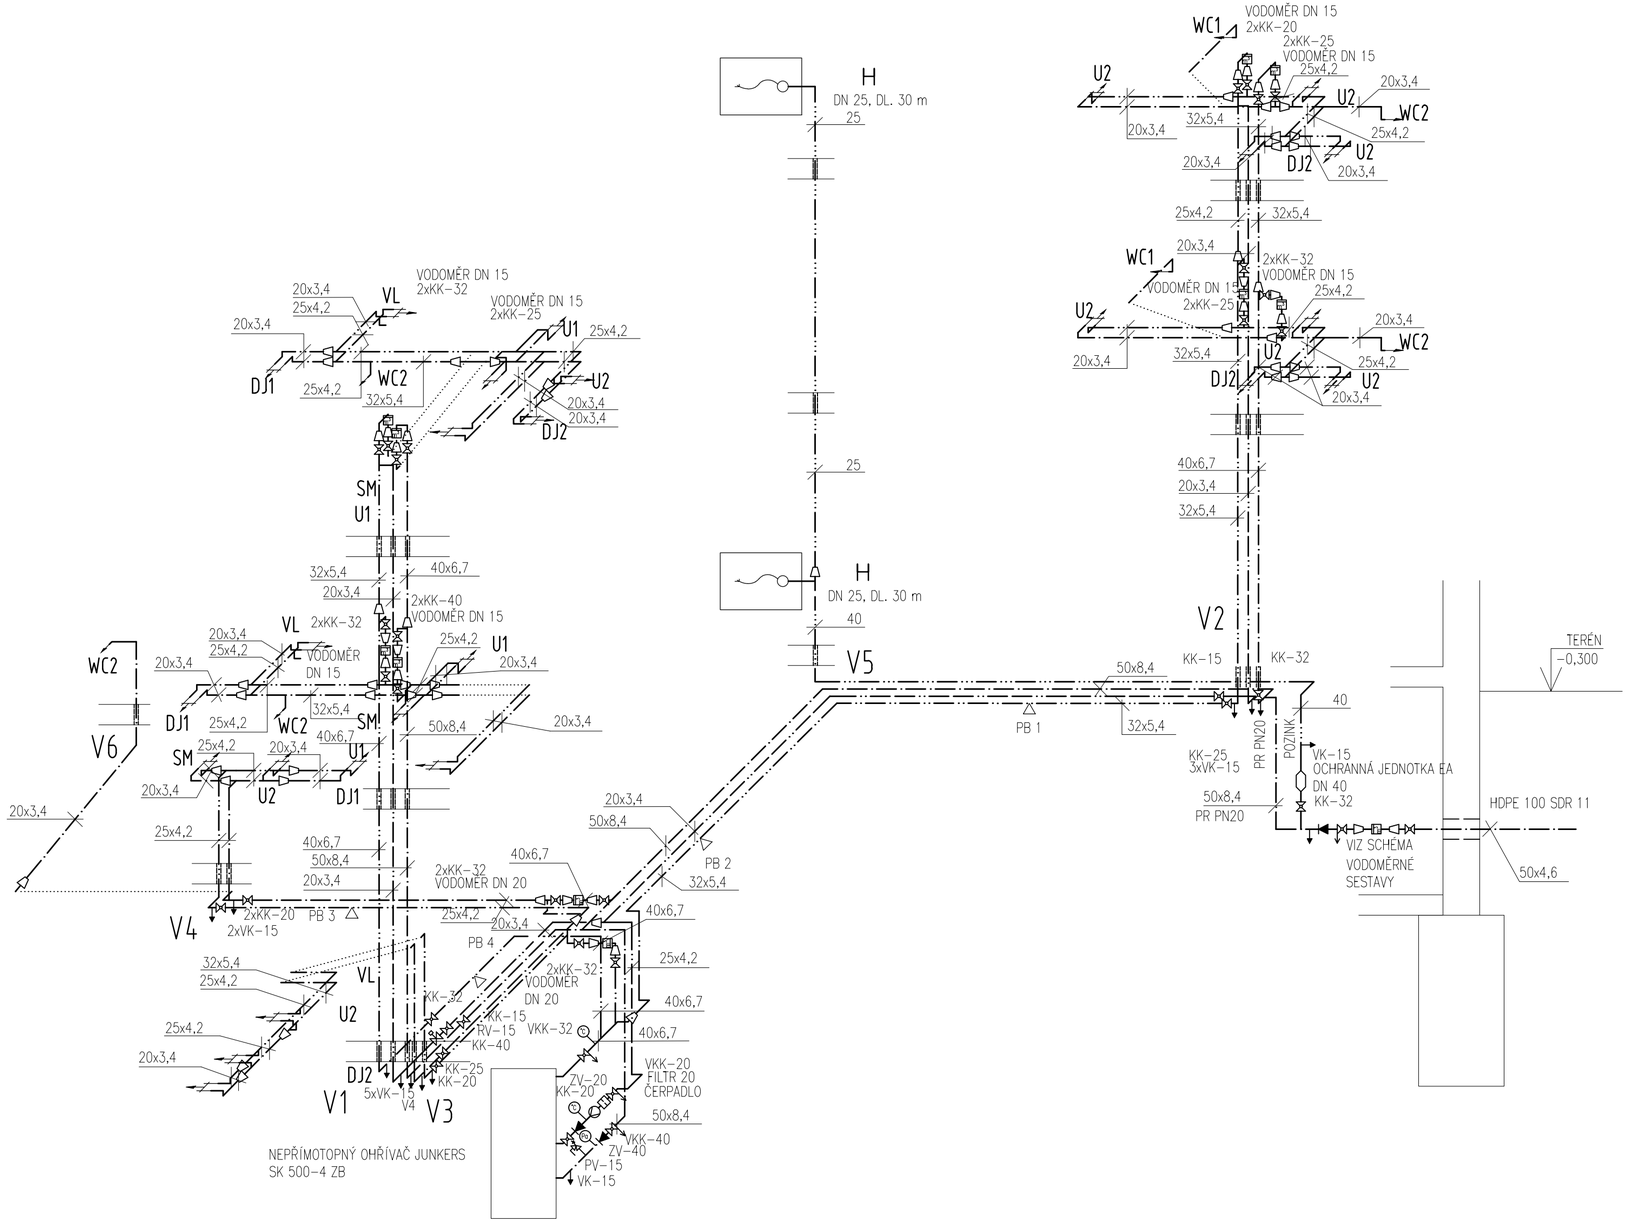

LEGENDA

- POŽÁRNÍ POTRUBÍ
- POTRUBÍ STUDENÉ VODY
- POTRUBÍ CIRKULACE
- POTRUBÍ TEPLÉ VODY
- KULOVÝ KOHOUT
- FILTR
- VÝTOKOVÝ KULOVÝ KOHOUT
- ČERPADLO
- REDUKCE
- TLAKOMĚR
- VODOMĚR
- TEPLOMĚR
- ZPĚTNÝ VENTIL
- POJISTNÝ VENTIL
- HADICOVÝ SYSTÉM S TVAROVĚ STÁLOU HADICÍ DN 25, DÉLKA 30 m

0,000 = 556,30 m n.m., B.p.v. / SOUŘADNICOVÝ SYSTÉM S-JTSK

DRUH PRÁCE	BAKALÁŘSKÁ PRÁCE	FAKULTA stavební ústav technických zařízení budov	
VYPRACOVALA	Kateřina Králová		
VEDOUCÍ PRÁCE	Ing. Alena Vaščáková		
STAVEBNÍK	Jan Král, Na Městečku 66, Nové Veselí		
MÍSTO STAVBY	Nové Veselí, kat. území Nové Veselí, parc. č. 4		
NÁZEV STAVBY	OBJEKT S ORDINACEMI	FORMÁT	3 A4
STAVEBNÍ OBJEKT	SO 01 BYTOVÝ DŮM	DATUM	05/2018
ČÁST	D.1.4 ZDRAVOTNĚ TECHNICKÉ INSTALACE	STUPEŇ PD	DPS
OBSAH: VODOVOD - AXONOMETRIE		MĚŘÍTKO 1:50	Č. VÝKRESU D.1.4.19