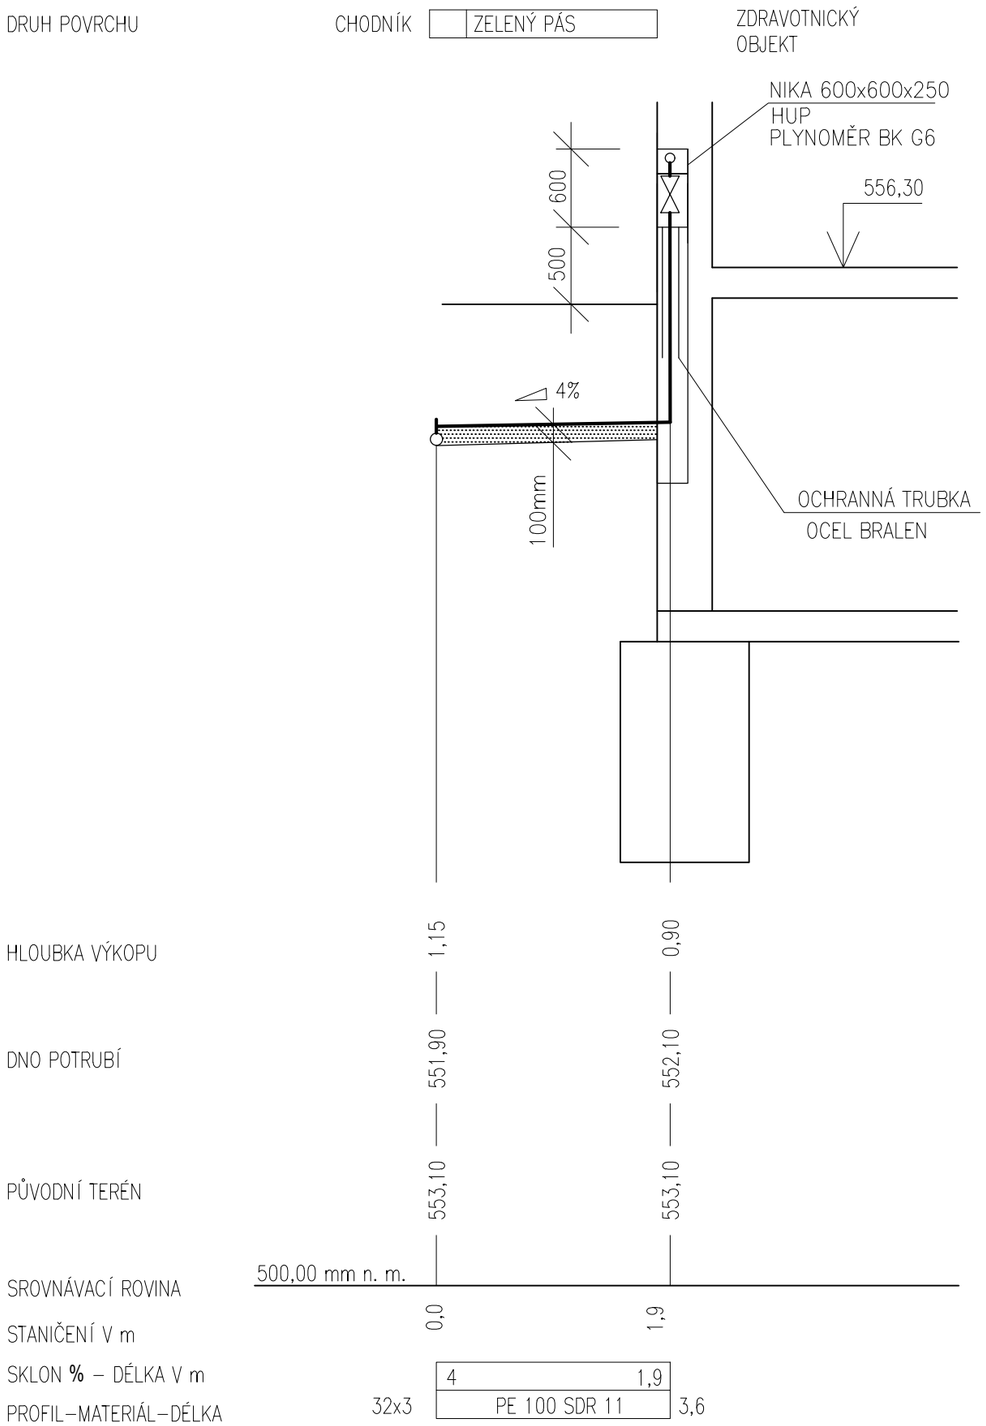

0,000 = 556,30 m n.m., B.p.v. / SOUŘADNICOVÝ SYSTÉM S–JTSK

DRUH PRÁCE	BAKALÁŘSKÁ PRÁCE		FAKULTA ústav STAVEBNÍ technických zařízení budov
VYPRACOVALA	Kateřina Králová		
VEDOUCÍ PRÁCE	Ing. Alena Vaščáková		
STAVEBNÍK	Jan Král, Na Městečku 66, Nové Veselí		
MÍSTO STAVBY	Nové Veselí, kat. území Nové Veselí, parc. č. 4		
NÁZEV STAVBY	OBJEKT S ORDINACEMI		
		FORMÁT	2 A4
STAVEBNÍ OBJEKT	SO 01 BYTOVÝ DŮM	DATUM	05/2018
ČÁST	D.1.4 ZDRAVOTNĚ TECHNICKÉ INSTALACE	STUPEŇ PD	DPS
OBSAH: KANALIZACE - PODÉLNÝ PROFIL PŘÍPOJKY PLYNOVODU		MEŘÍTKO 1:50	Č. VÝKRESU D.1.4.26