


PLYNOVOD - ULOŽENÍ POTRUBÍ VE VÝKOPU

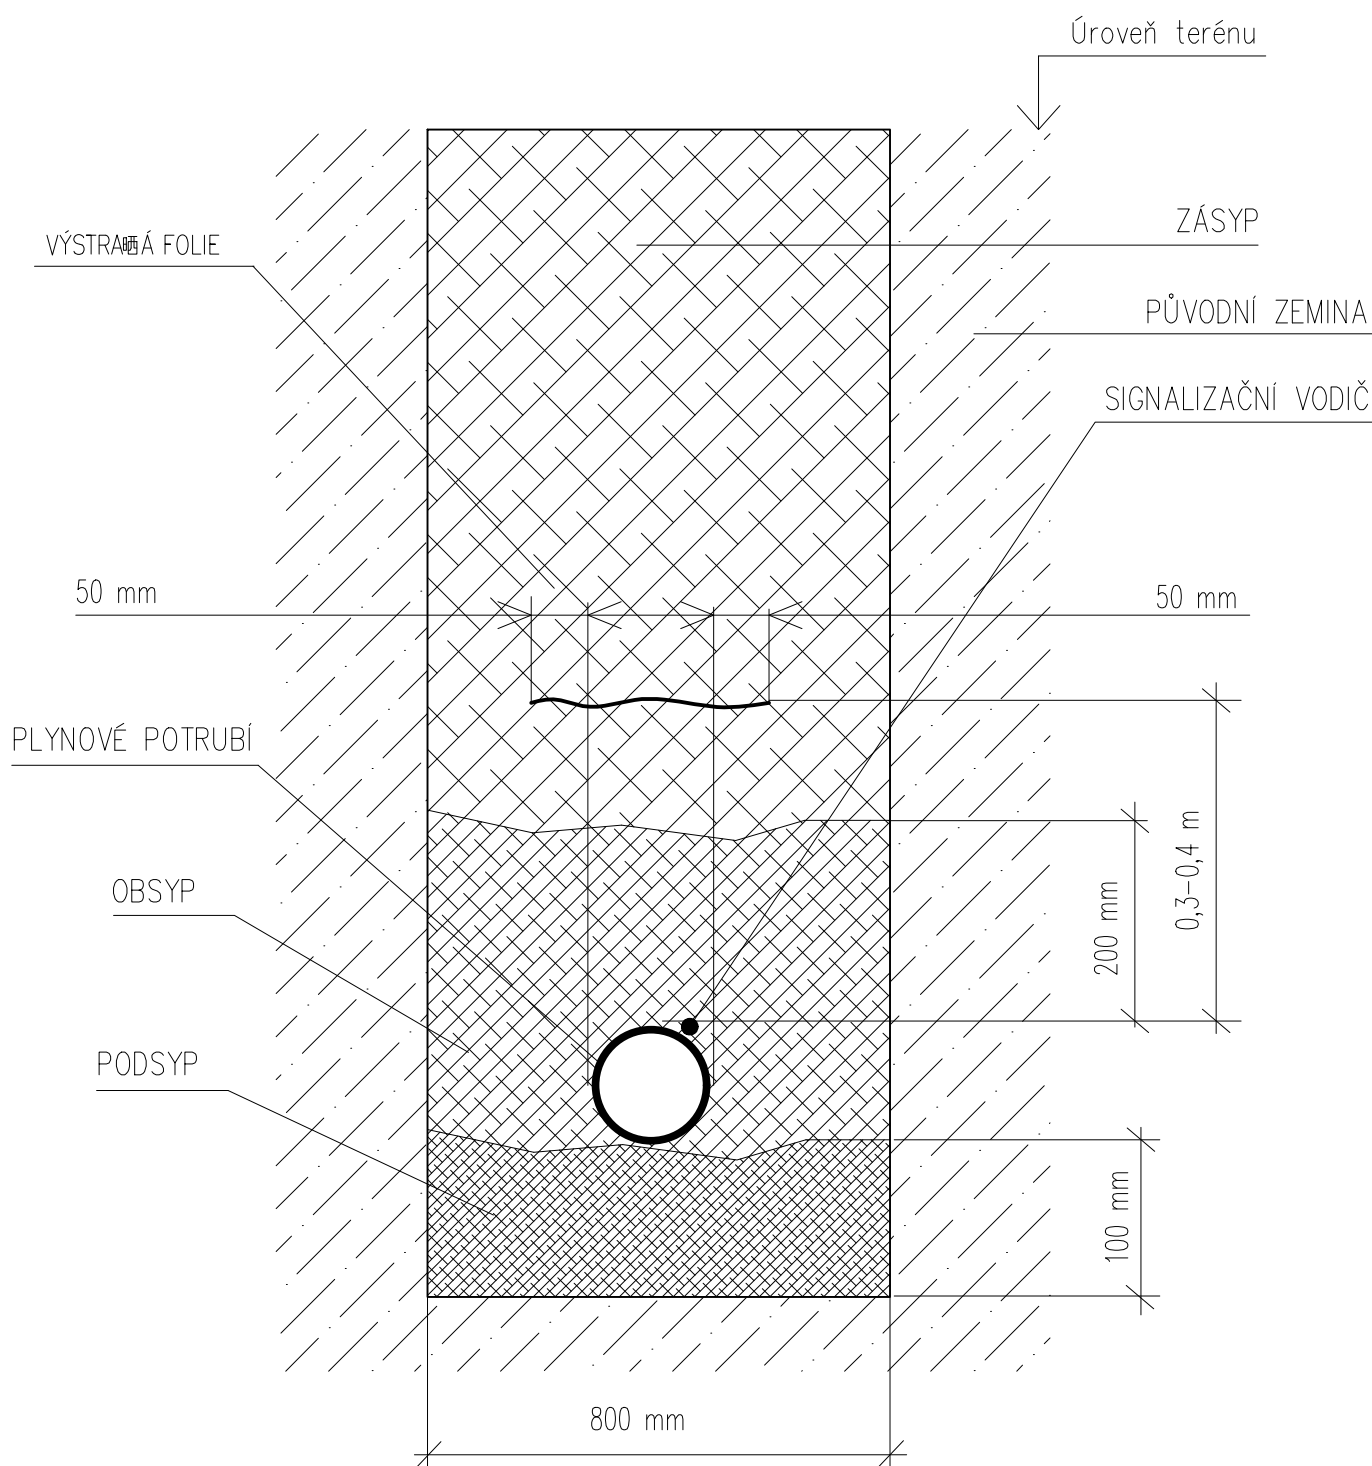

0,000 = 178,95 m n.m., B.p.v. / SOUŘADNICOVÝ SYSTÉM S-JTSK

DRUH PRÁCE	BAKALÁŘSKÁ PRÁCE			FAKULTA	ústav	
VYPRACOVALA	KATEŘINA KRÁLOVÁ			STAVEBNÍ	technických	
VEDOUCÍ PRÁCE	ING. ALENA VAŠČÁKOVÁ			zařízení budov		
STAVEBNÍK	Jan Král, Na Městečku 66, Nové Veselí					
MÍSTO STAVBY	Nové Veselí, kat. území Nové Veselí, parc. č. 4					
NÁZEV STAVBY	OBJEKT S ORDINACEMI					
STAVEBNÍ OBJEKT	S0 01 BYTOVÝ DŮM		FORMÁT	A4		
ČÁST	D.1.4 ZDRAVOTNĚ TECHNICKÉ INSTALACE		DATUM	05/2018		
OBSAH:			STUPEŇ PD	DPS		
PLYNOVOD - DETAIL ULOŽENÍ POTRUBÍ VE VÝKOPU			MEŘÍTKO 1:10	Č. VÝKRESU D.1.4.27		