

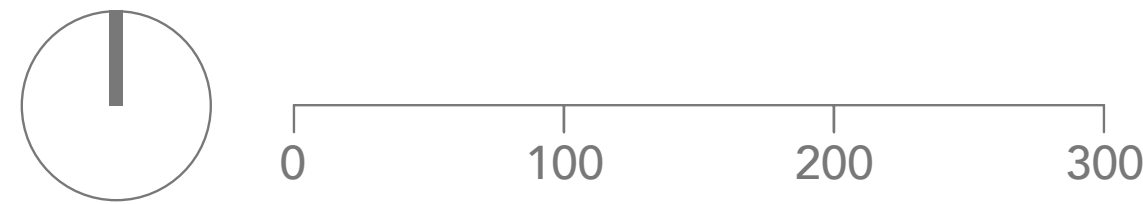
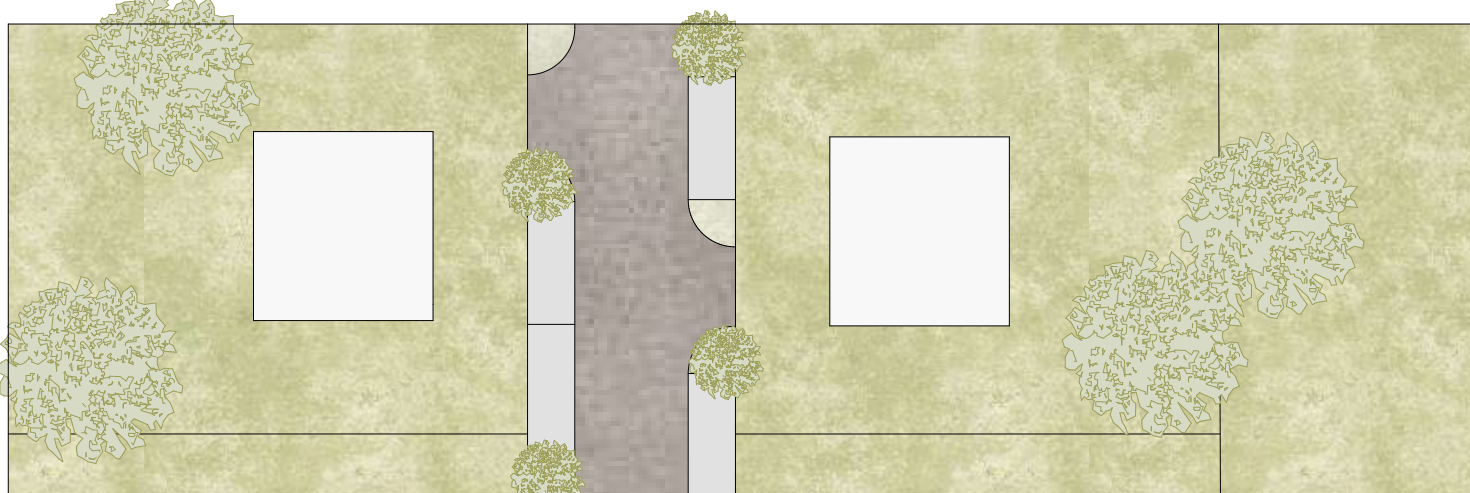
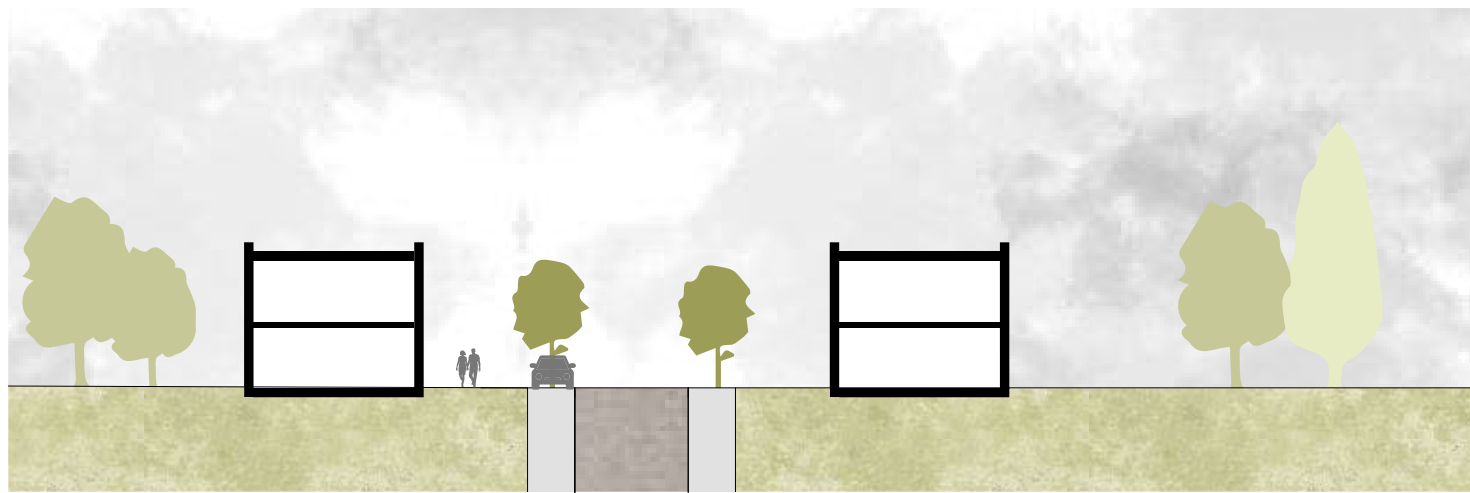
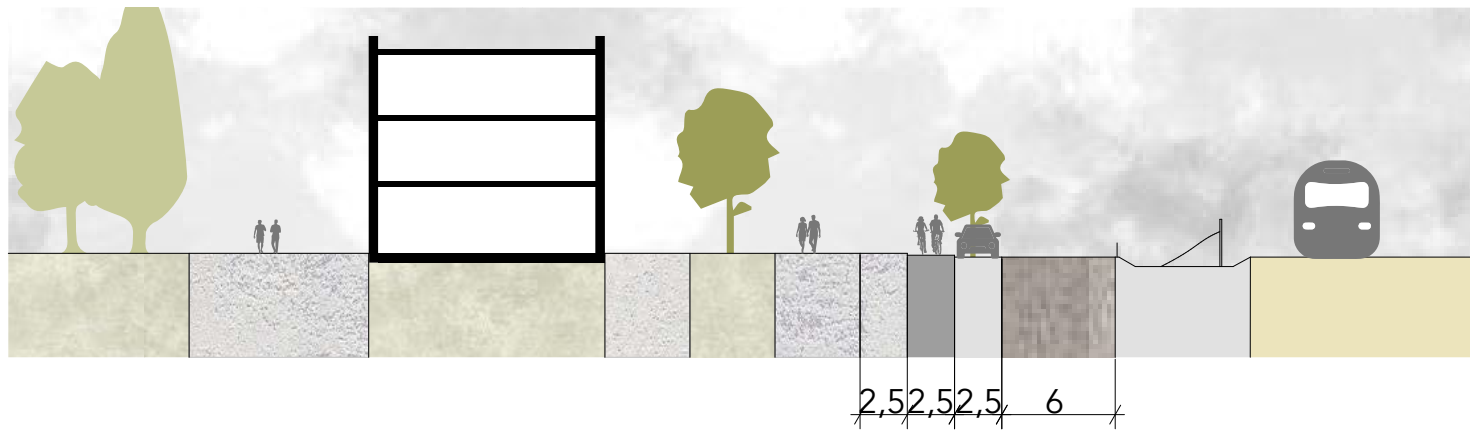
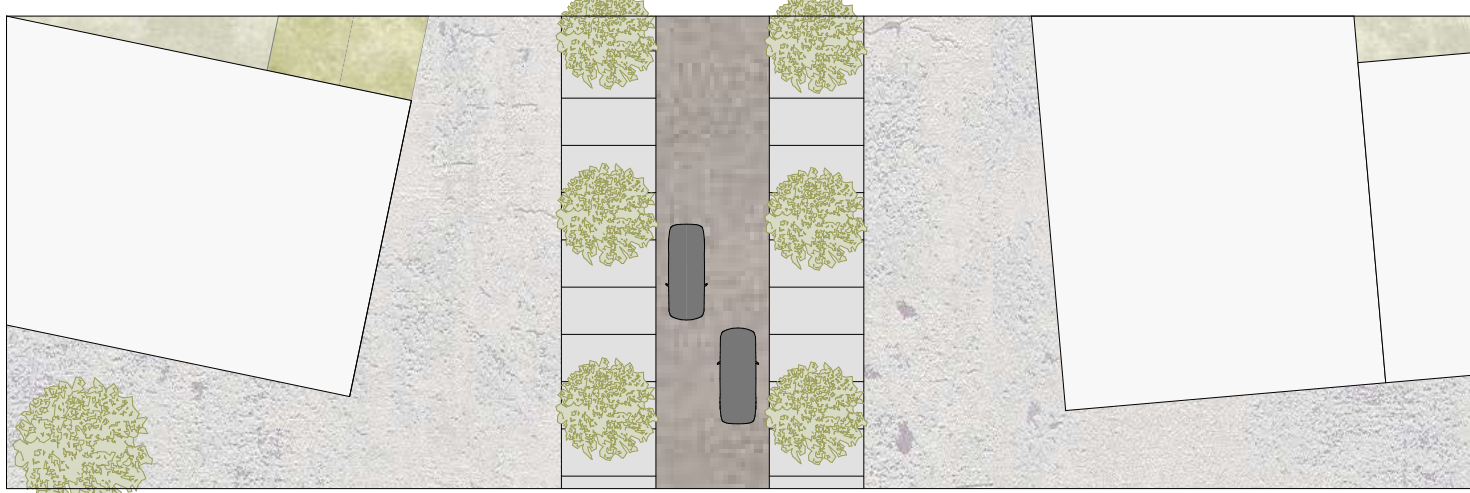


### DOPRAVNÉ RIEŠENIE 1:2500

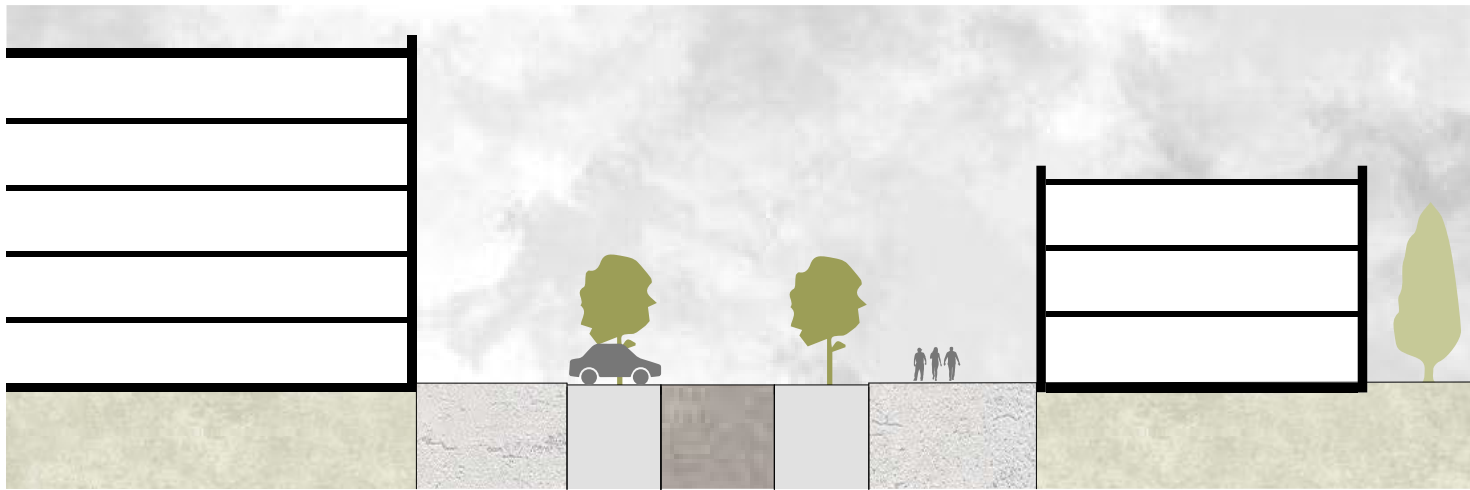

### ŠIRŠIE VZŤAHY 1:5000

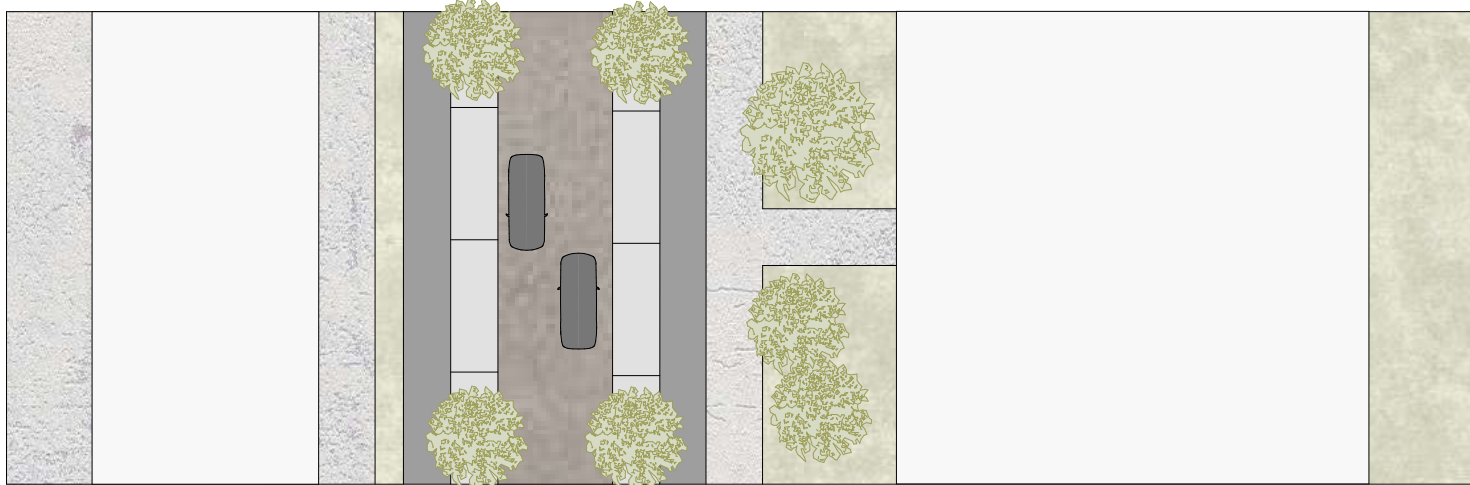

- CESTA I. TŘEDY
- ŽELEZNIČNÁ TRÁŤ
- VLAKOVÁ ZASTÁVKA
- MIESTNE KOMUNIKÁCIE ZBERNÉ
- MIESTNE KOMUNIKÁCIE OBSLUŽNÉ
- OBYTNÉ KOMUNIKÁCIE
- GARÁŽ
- VJAZD
- AUTOBUSOVÁ ZASTÁVKA
- CYKLOTRASA / VÁŽSKA CYKLOMAGISTRÁLA
- PRÍSTAV
- PODCHODY A NADCHOD

