


#### Jak vypadá areál uvedený do provozu ve chvíli, kdy se všechny změny ustálí?

Do oblasti, díky postavenému mostu, začne proudit více lidí. Ti si budou zkracovat cestu do města průchodem přes areál. Vytvoření lanovky toto množství ještě navýší, díky tomu vzroste atraktivita areálu. Z té bude následně profitovat především bistro a firma WOOX, která tím o sobě zvýší povědomí u lidí.

Do popředí vystoupí i historie bývalé továrny. Ta dříve významně pomohla rozvoji města Jeseník, avšak dnes se na ni již téměř zapomnělo. Kromě ponechaných budov na ni bude odkazovat stálá expozice v prostorách bistra. Občané se díky tomu budou moci lépe ztotožnit s historií svého města.


Prostor pro konání akcí a festivalů bude zachován, a rozšířen o varianty zastřešené průchozí haly a multifunkčního objektu, z toho bude těžit veřejnost i firma WOOX.

Zachování ducha místa pomocí ponechaných objektů a vsudypřítomné zeleně bude dobře prezentovat firemní hodnoty.

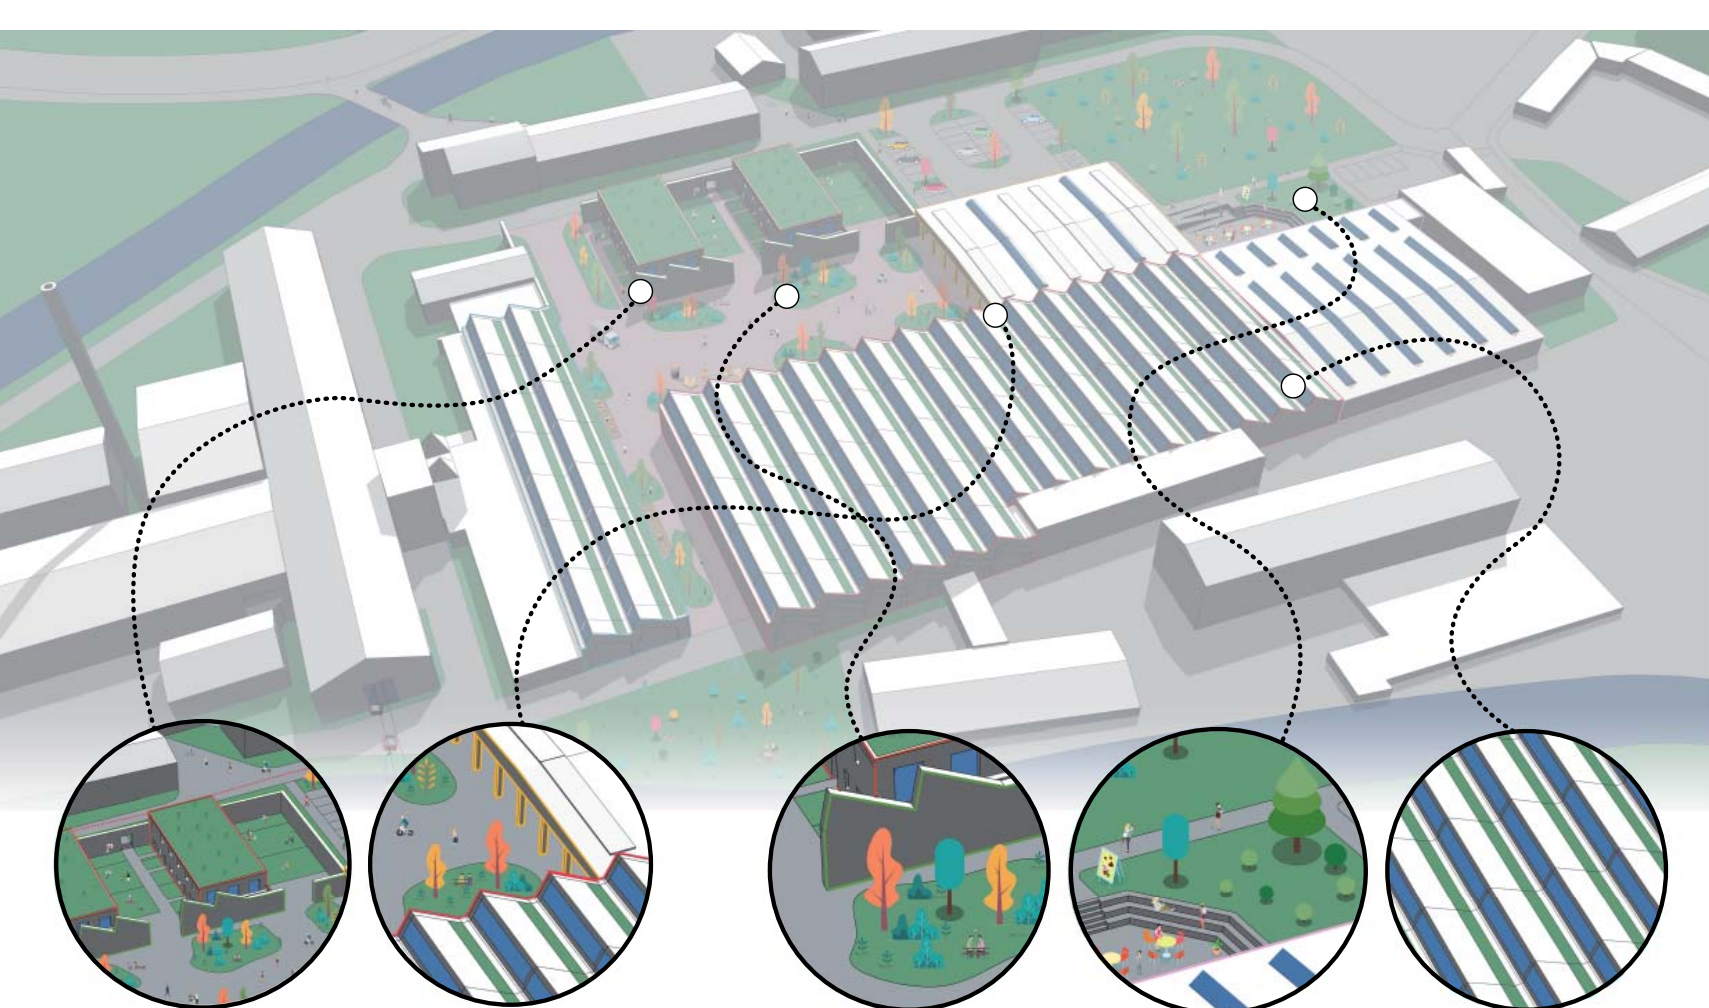

PROPOJENÍ  
STARÉHO A NOVÉHO

PROPOJENÍ  
VYBUDOVANÉHO A ROSTLÉHO

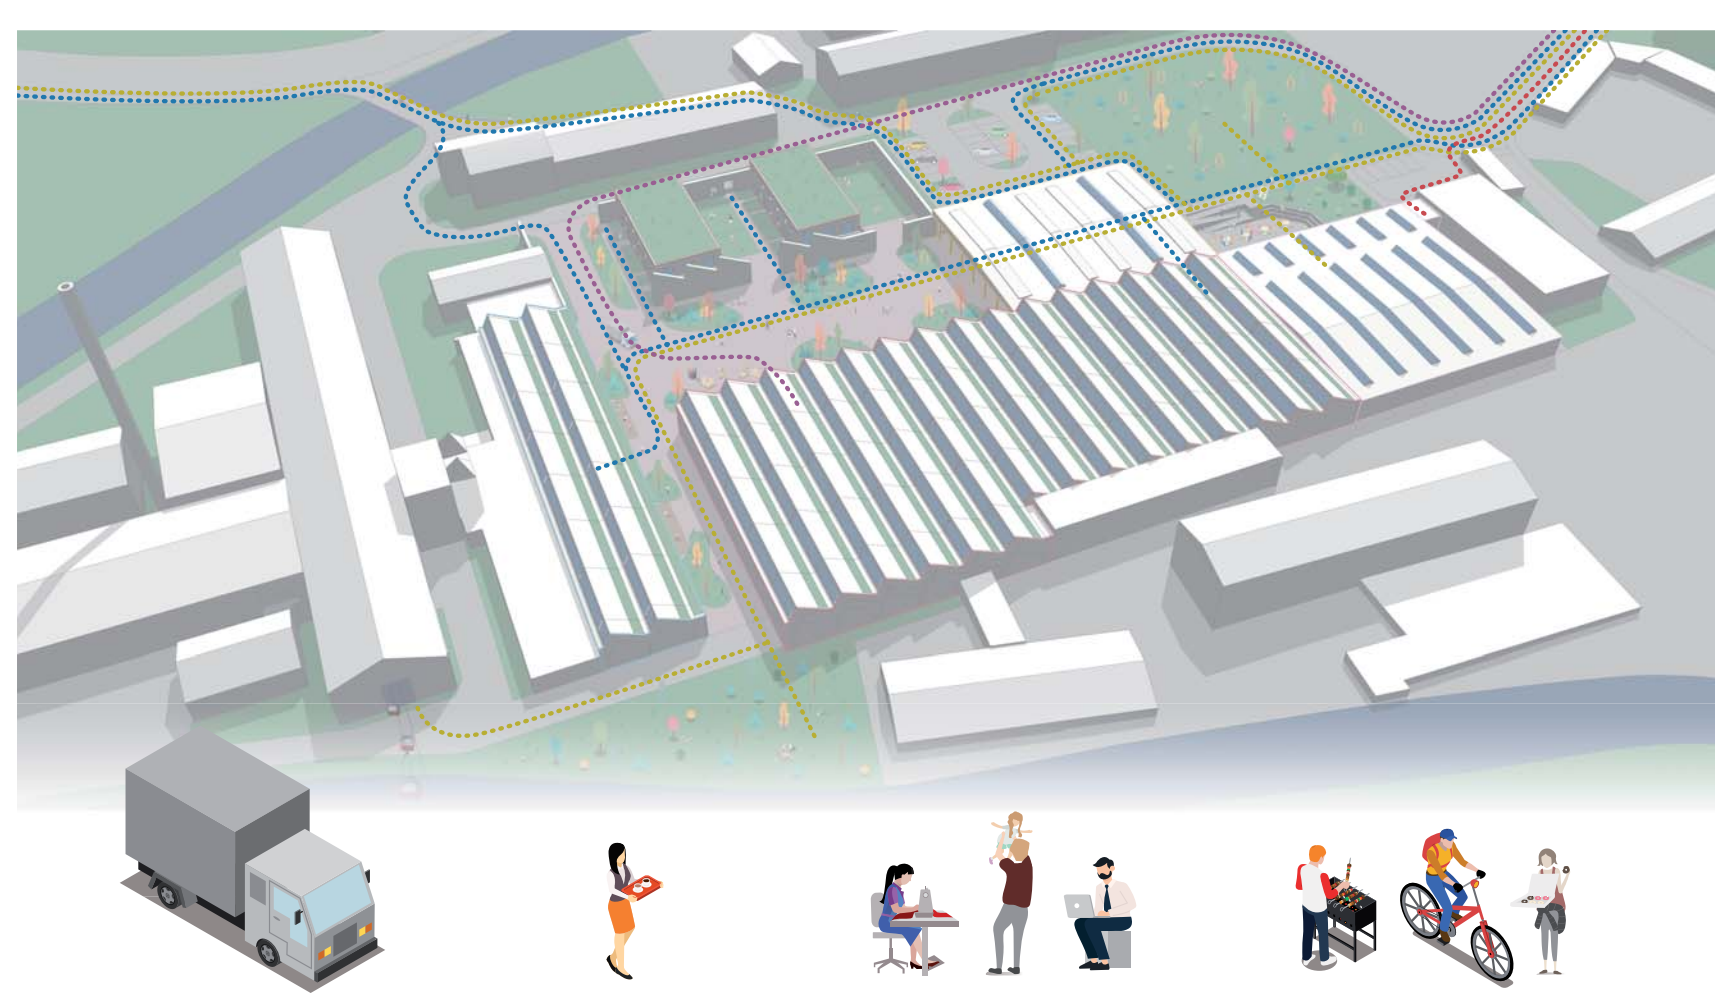


ZÁSOBOVÁNÍ  
VÝROBY

OBSLUHA A ZÁSOBOVÁNÍ  
BISTRA

ZAMĚSTNANCI FIRMY  
A OBYVATELÉ DOMŮ

NÁVŠTĚVNÍCI AREÁLU  
A PROCHÁZEJÍCÍ

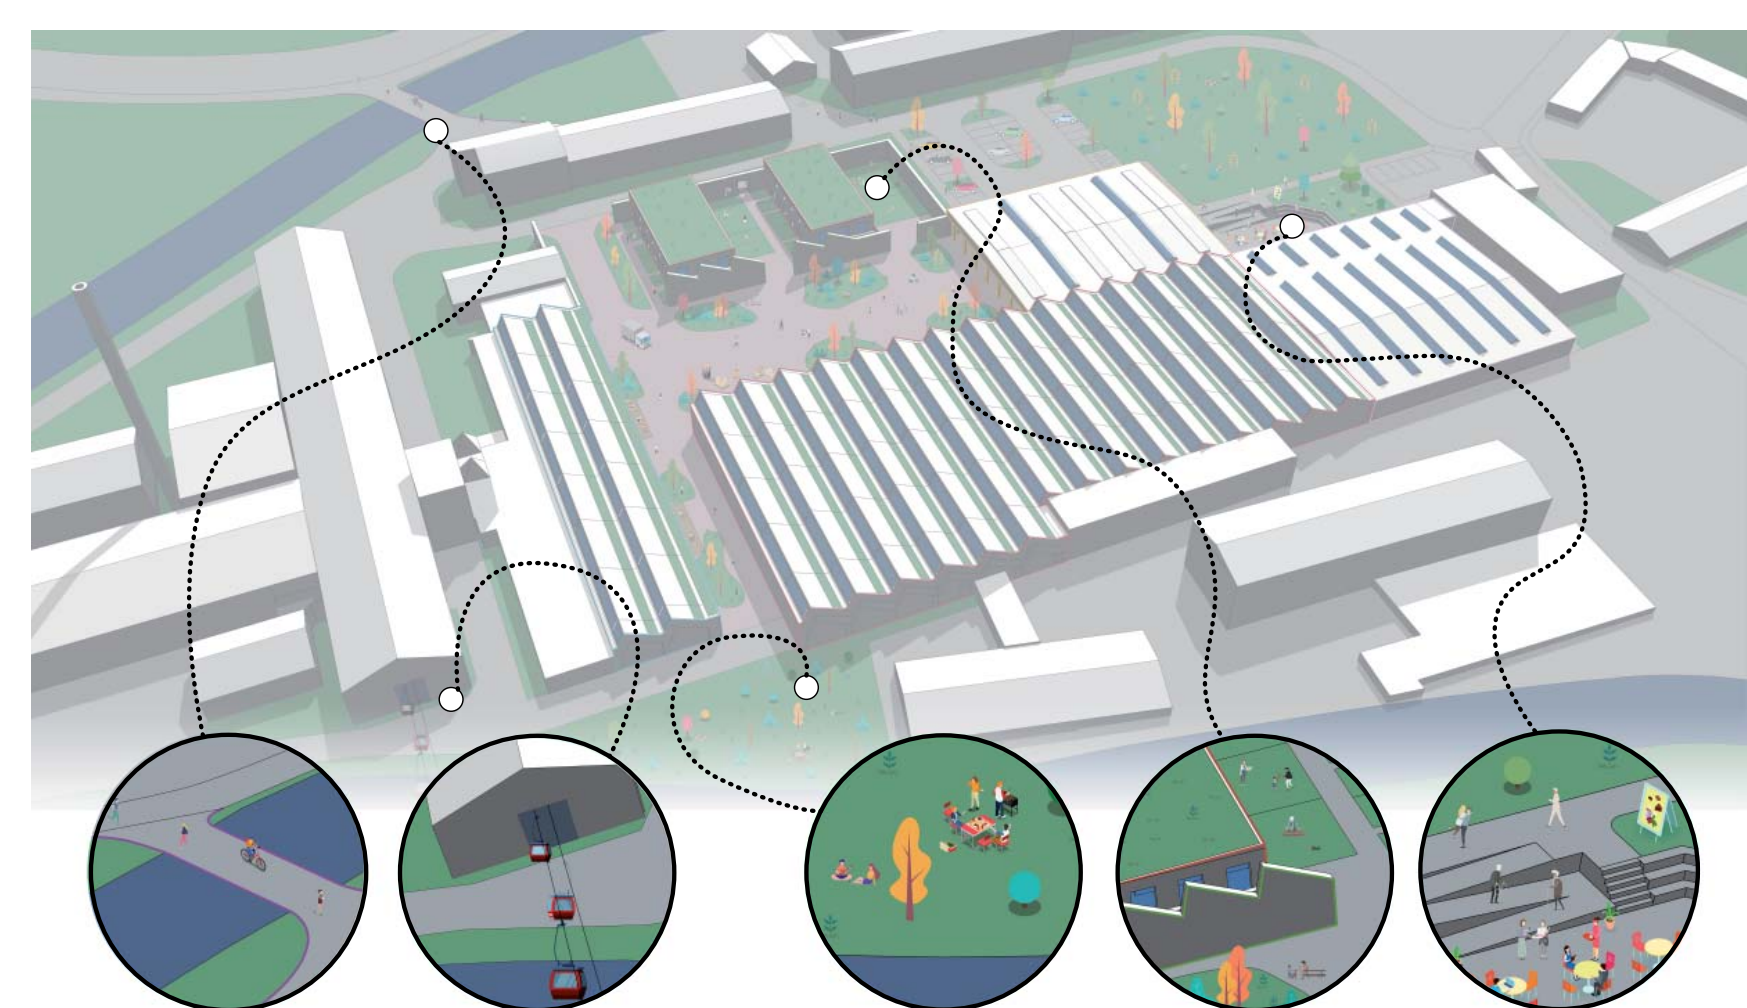

PROPOJENÍ  
DÍLČÍCH ČÁSTÍ MĚSTA

PROPOJENÍ  
VÝROBNÍ A VEŘEJNÉ SFÉRY