



POHLED SEVERNÍ

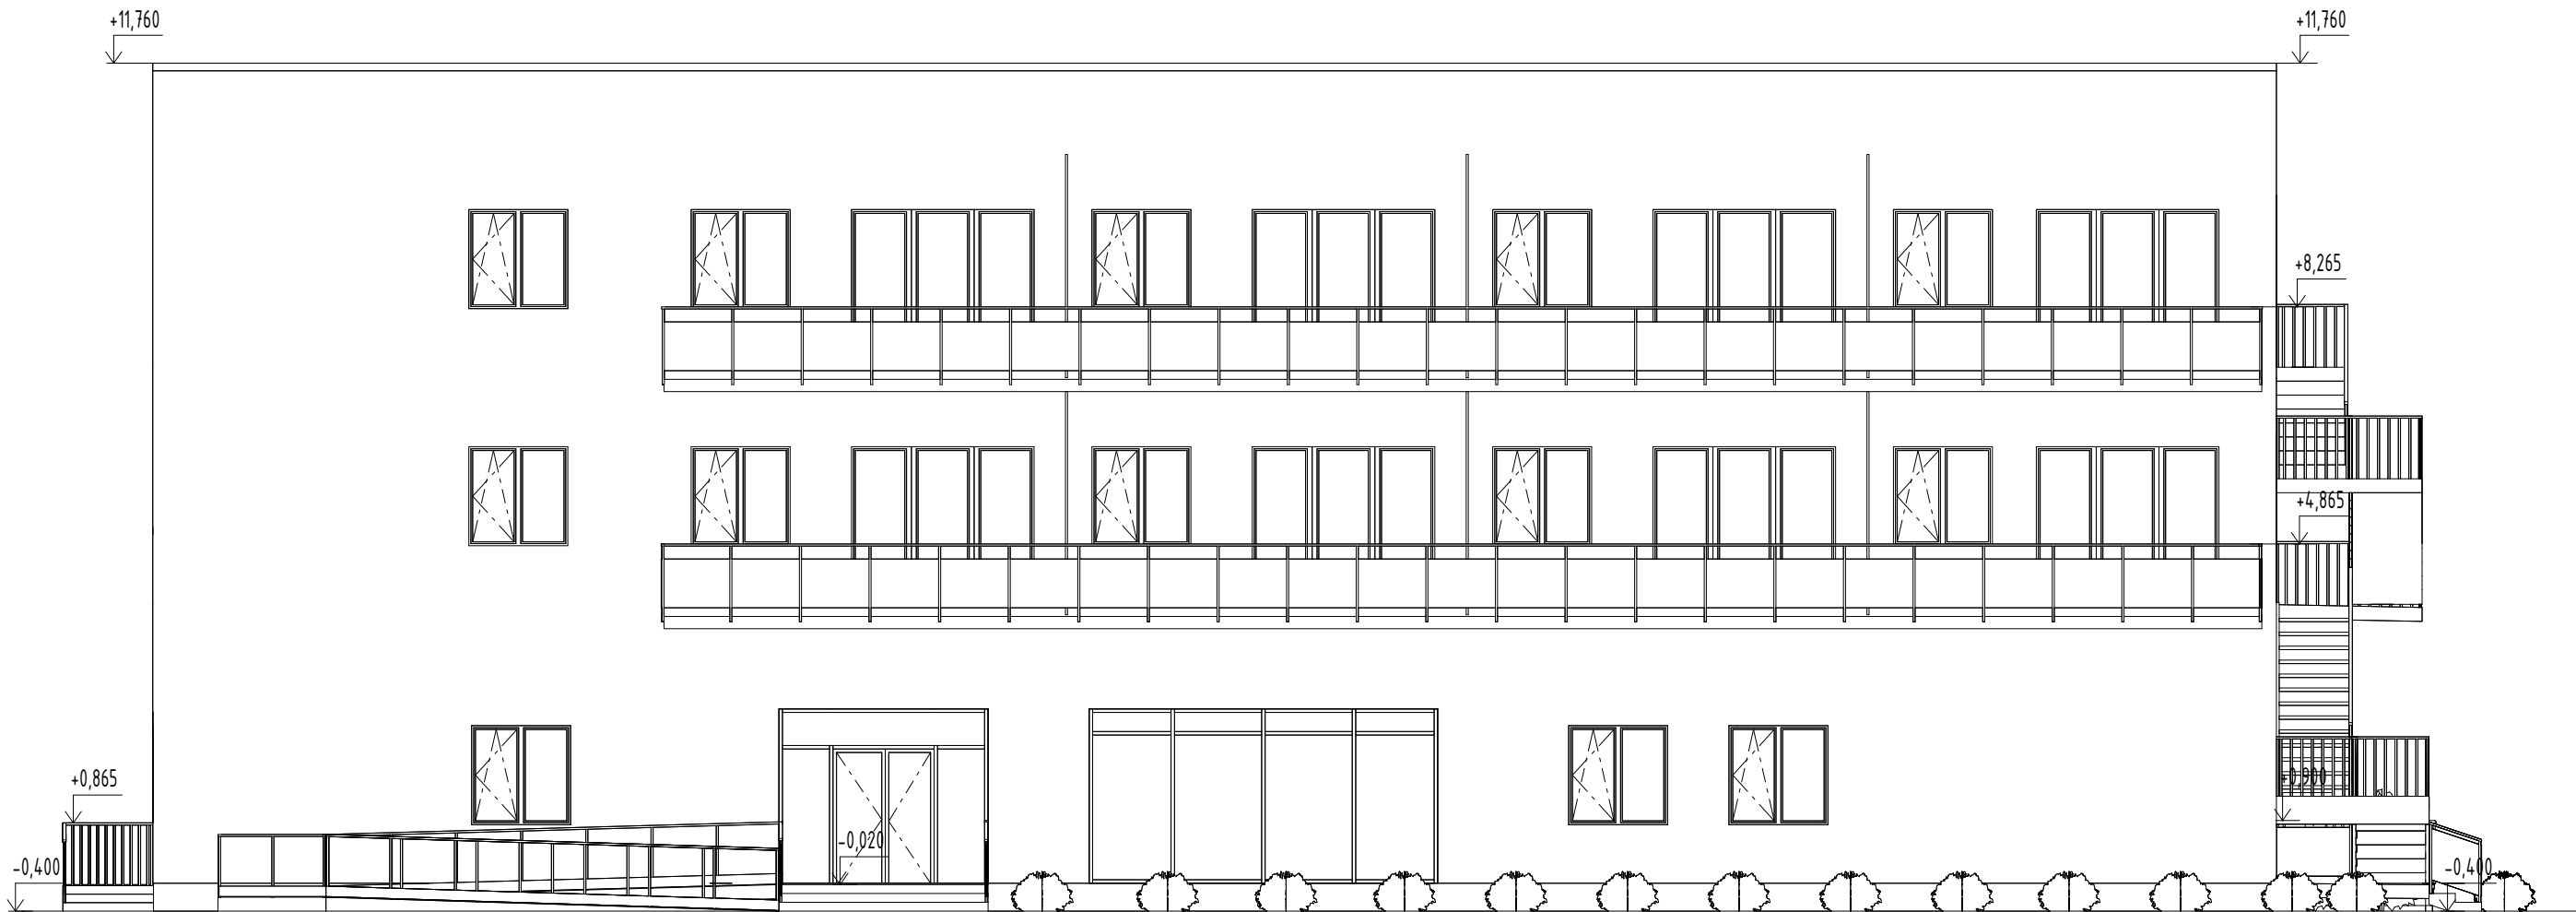

0,000 = 410,00 m n.m., B.p.v. / SOUŘADNICOVÝ SYSTÉM JTSK

PŘEDMĚT	DIPLOMOVÁ PRÁCE		<div> VYSOKÉ UČENÍ TECHNICKÉ V BRNĚ FAKULTA STAVEBNÍ</div>	
VYPRACOVAL	KATERYNA KOZUBOVSKA			
KONTRLOVAL	Ing. RADIM KOLÁŘ, Ph.D.			
STAVEBNÍK	Ing. DANKO OLEKSANDR, Kocianka 8/10, 61200 Brno			
MÍSTO STAVBY	Jablunkov, kat. území Jablunkov, parc.č. 3326			
NÁZEV STAVBY	NOVOSTAVBA PENZIONU S RESTAURACÍ			
STAVEBNÍ OBJEKT	SO 01 NOVOSTAVBA PENZIONU		FORMÁT	2 A4
ČÁST	D.1.2 STAVEBNĚ KONTRUKČNÍ ŘEŠENÍ		DATUM	2024/2025
OBSAH	POHLED SEVERNÍ		STUPEŇ PD	DP
			MĚŘÍTKO 1 : 100	Č. VÝKRESU B. 9