



STUDIE PŮDORYS 2.NP
M 1:100

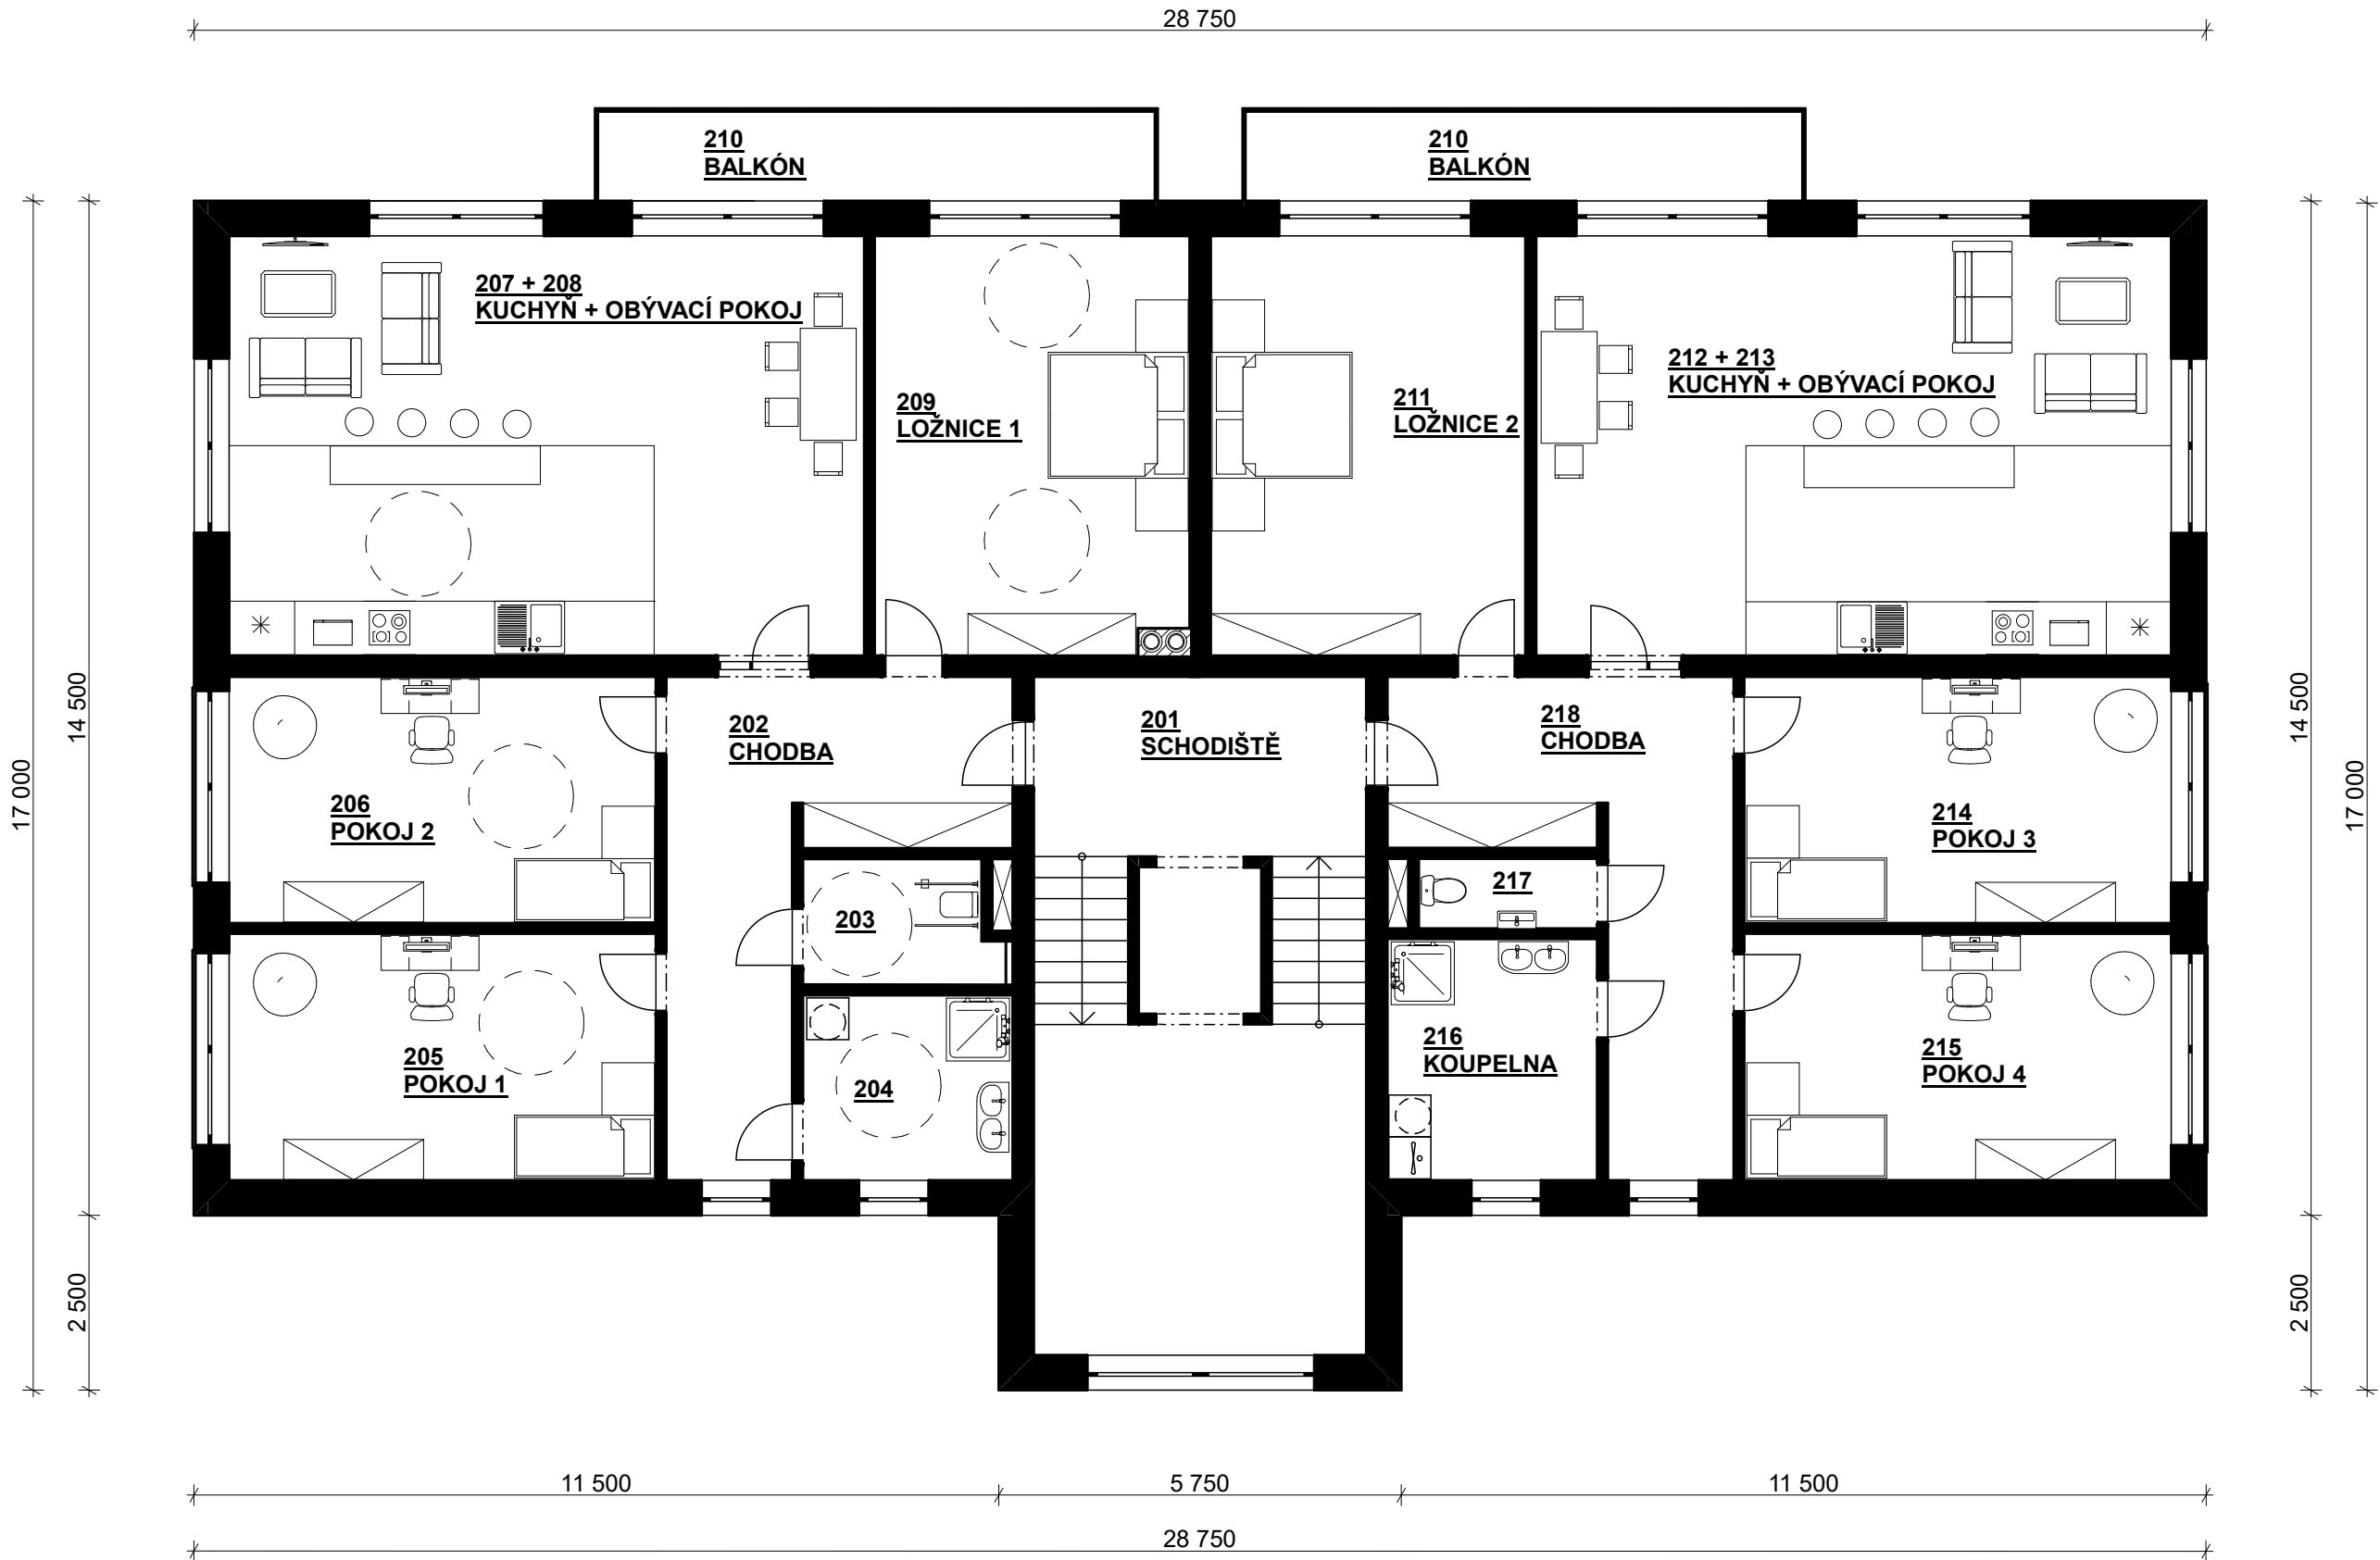

LEGENDA MÍSTNOSTÍ

OZN.	POPIS	PLOCHA (m²)
201	SCHODIŠTĚ	46,09
202	CHODBA	20,74
203	WC	4,88
204	KOUPELNA	7,94
205	POKOJ 1	21,50
206	POKOJ 2	21,50
207	KUCHYŇ	18,24
208	OBÝVACÍ POKOJ	36,36
209	LOŽNICE 1	26,72
210	BALKÓN	10,40
211	LOŽNICE 2	27,00
212	KUCHYŇ	18,24
213	OBÝVACÍ POKOJ	36,36
214	POKOJ 3	21,50
215	POKOJ 4	21,50
216	KOUPELNA	10,35
217	WC	2,55
218	CHODBA	20,74
219	BALKÓN	10,40

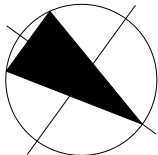

0,000 = 390,920 m n.m., B.p.v / SOUŘADNICOVÝ SYSTÉM S-JTSK

DRUH PRÁCE	BAKALÁŘSKÁ PRÁCE		<div>FAKULTA STAVEBNÍ ústav pozemního stavitelství</div>
VYPRACOVAL	Jakub Malýjurek		
KONTROLOVAL	doc. Ing. Miloš Lavický, Ph.D.		
STAVEBNÍK	Dominika Němečková		
MÍSTO STAVBY	Jablunkov, k.ú. Jablunkov 739 91, par. č. 403/1		
NÁZEV STAVBY	BYTOVÝ DŮM		
STAVEBNÍ OBJEKT	SO.01 BYTOVÝ DŮM	FORMÁT	4xA4
ČÁST	PŘÍPRAVNÉ A STUDIJNÍ PRÁCE	DATUM	2020/2021
OBSAH	STUDIE PŮDORYS 2.NP	STUPEŇ PD	DPS
		MĚŘÍTKO	Č.VÝKRESU
		1:100	03