



STUDIE ŘEZY
M 1:100

ŘEZ B-B'

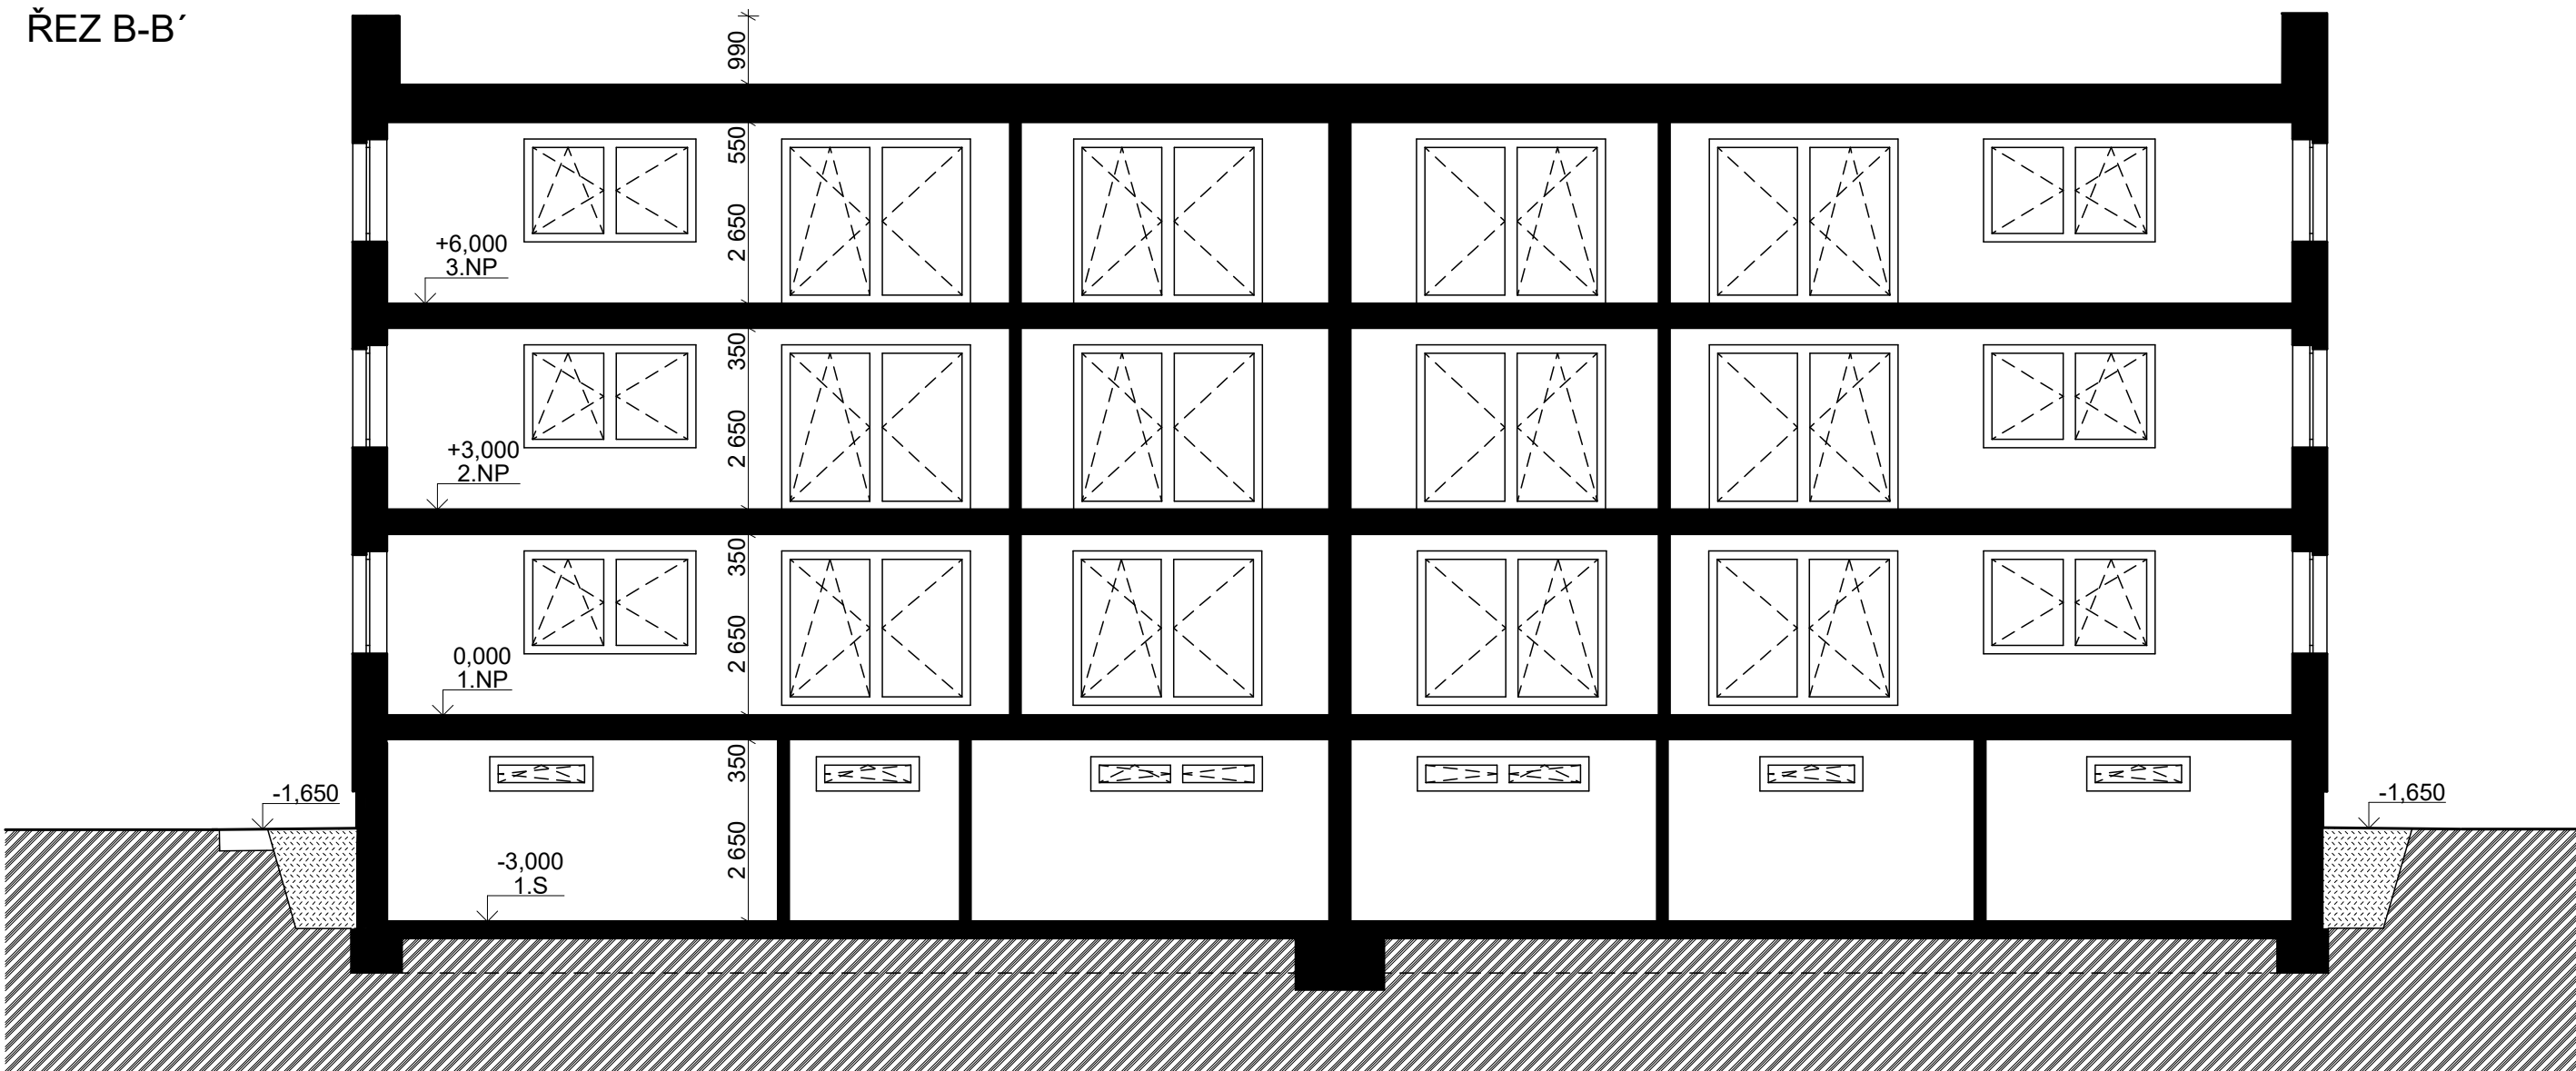

ŘEZ A-A'

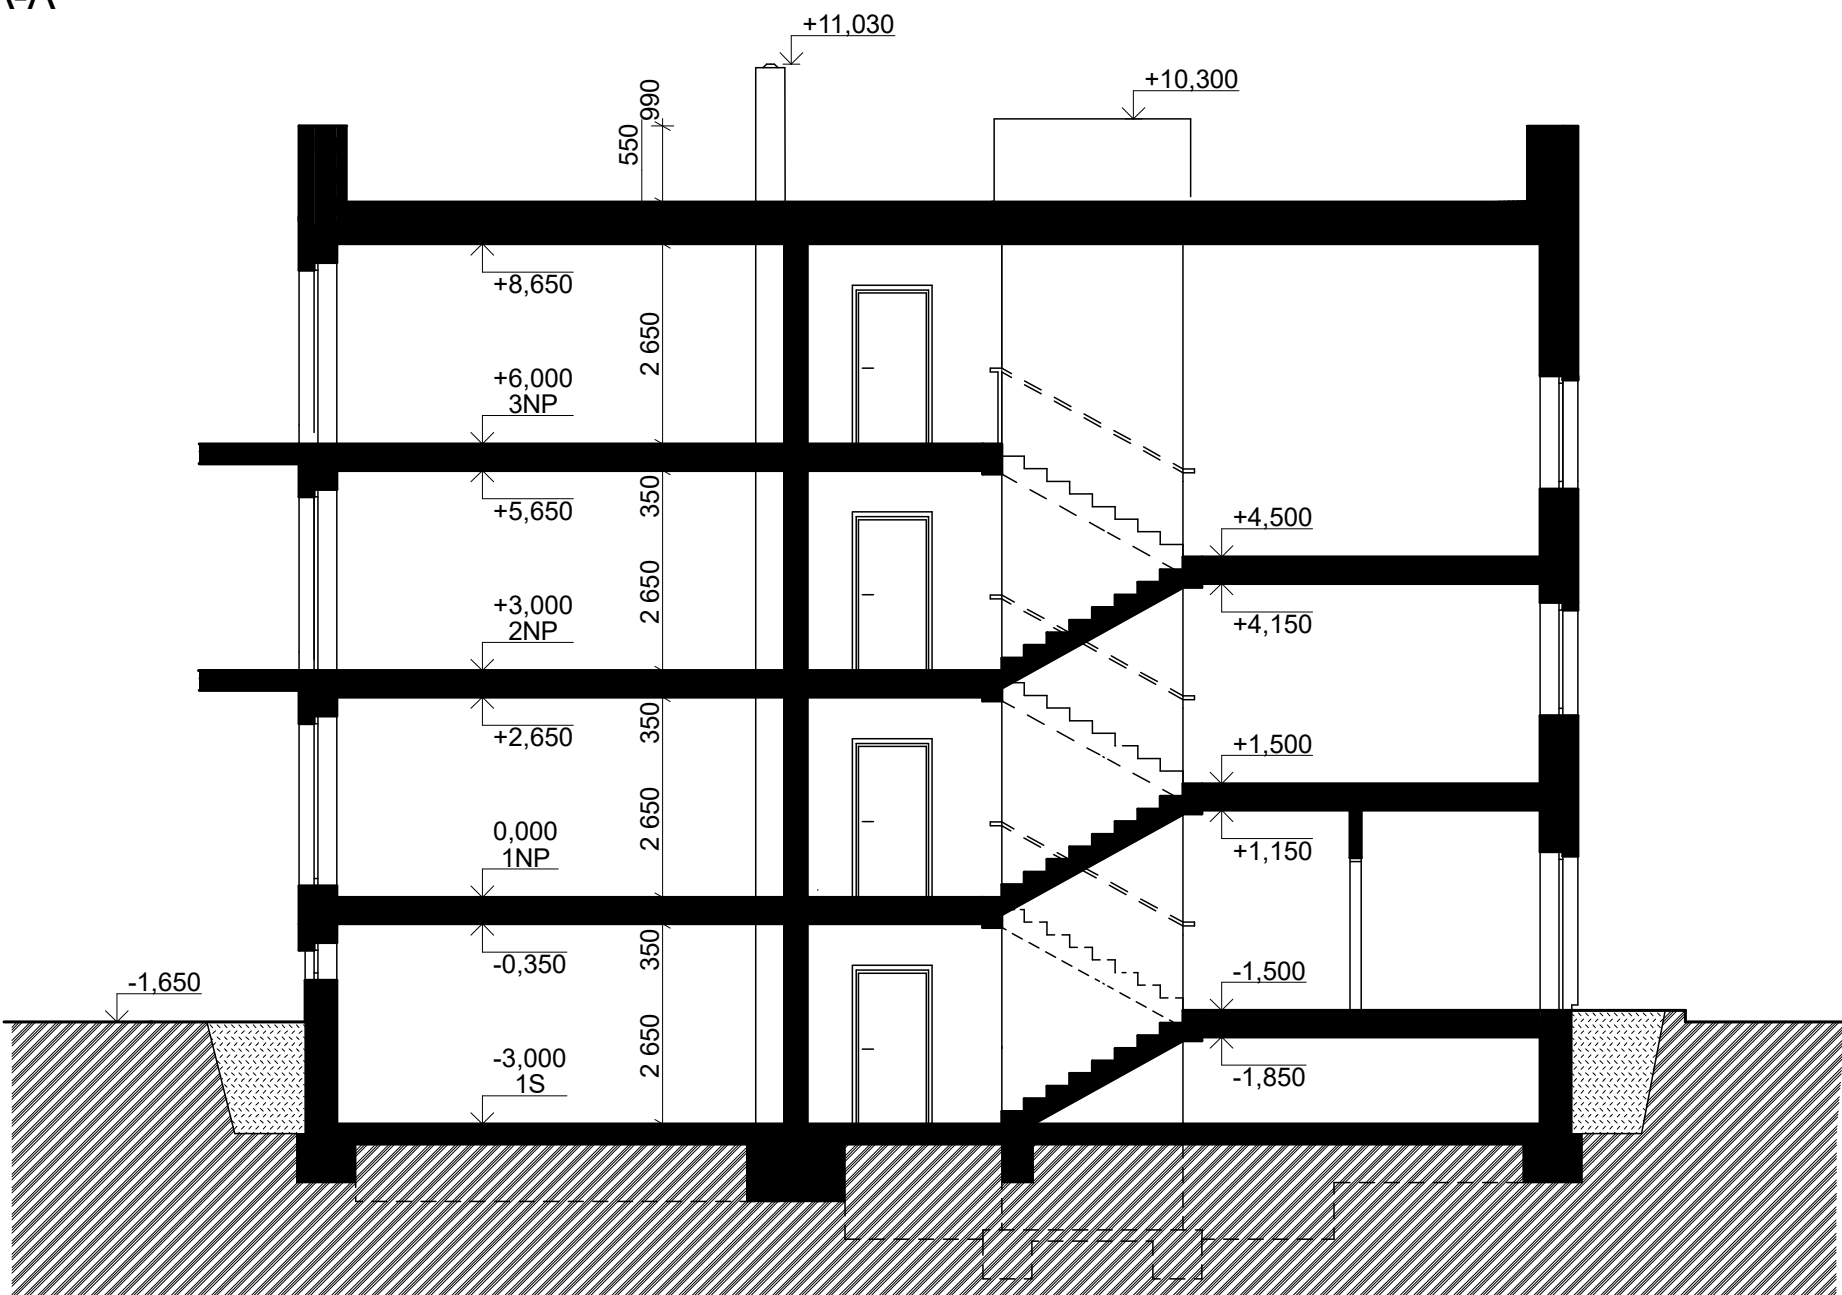

0,000 = 390,920 m n.m., B.p.v / SOUŘADNICOVÝ SYSTÉM S-JTSK

DRUH PRÁCE	BAKALÁŘSKÁ PRÁCE		<div><div>T</div><div>FAKULTA STAVEBNÍ ústav pozemního stavitelství</div></div>	
VYPRACOVAL	Jakub Malýjurek			
KONTROLOVAL	doc. Ing. Miloš Lavický, Ph.D.			
STAVEBNÍK	Dominika Němečková			
MÍSTO STAVBY	Jablunkov, k.ú. Jablunkov 739 91, par. č. 403/1			
NÁZEV STAVBY	BYTOVÝ DŮM			
STAVEBNÍ OBJEKT	SO.01 BYTOVÝ DŮM		FORMÁT	4xA4
ČÁST	PŘÍPRAVNÉ A STUDIJNÍ PRÁCE		DATUM	2020/2021
OBSAH	STUDIE ŘEZY		STUPEŇ PD	DPS
			MĚŘÍTKO 1:100	Č.VÝKRESU 05