



POHLEDY 1
M 1:100
SEVEROVÝCHODNÍ POHLED
M 1:100

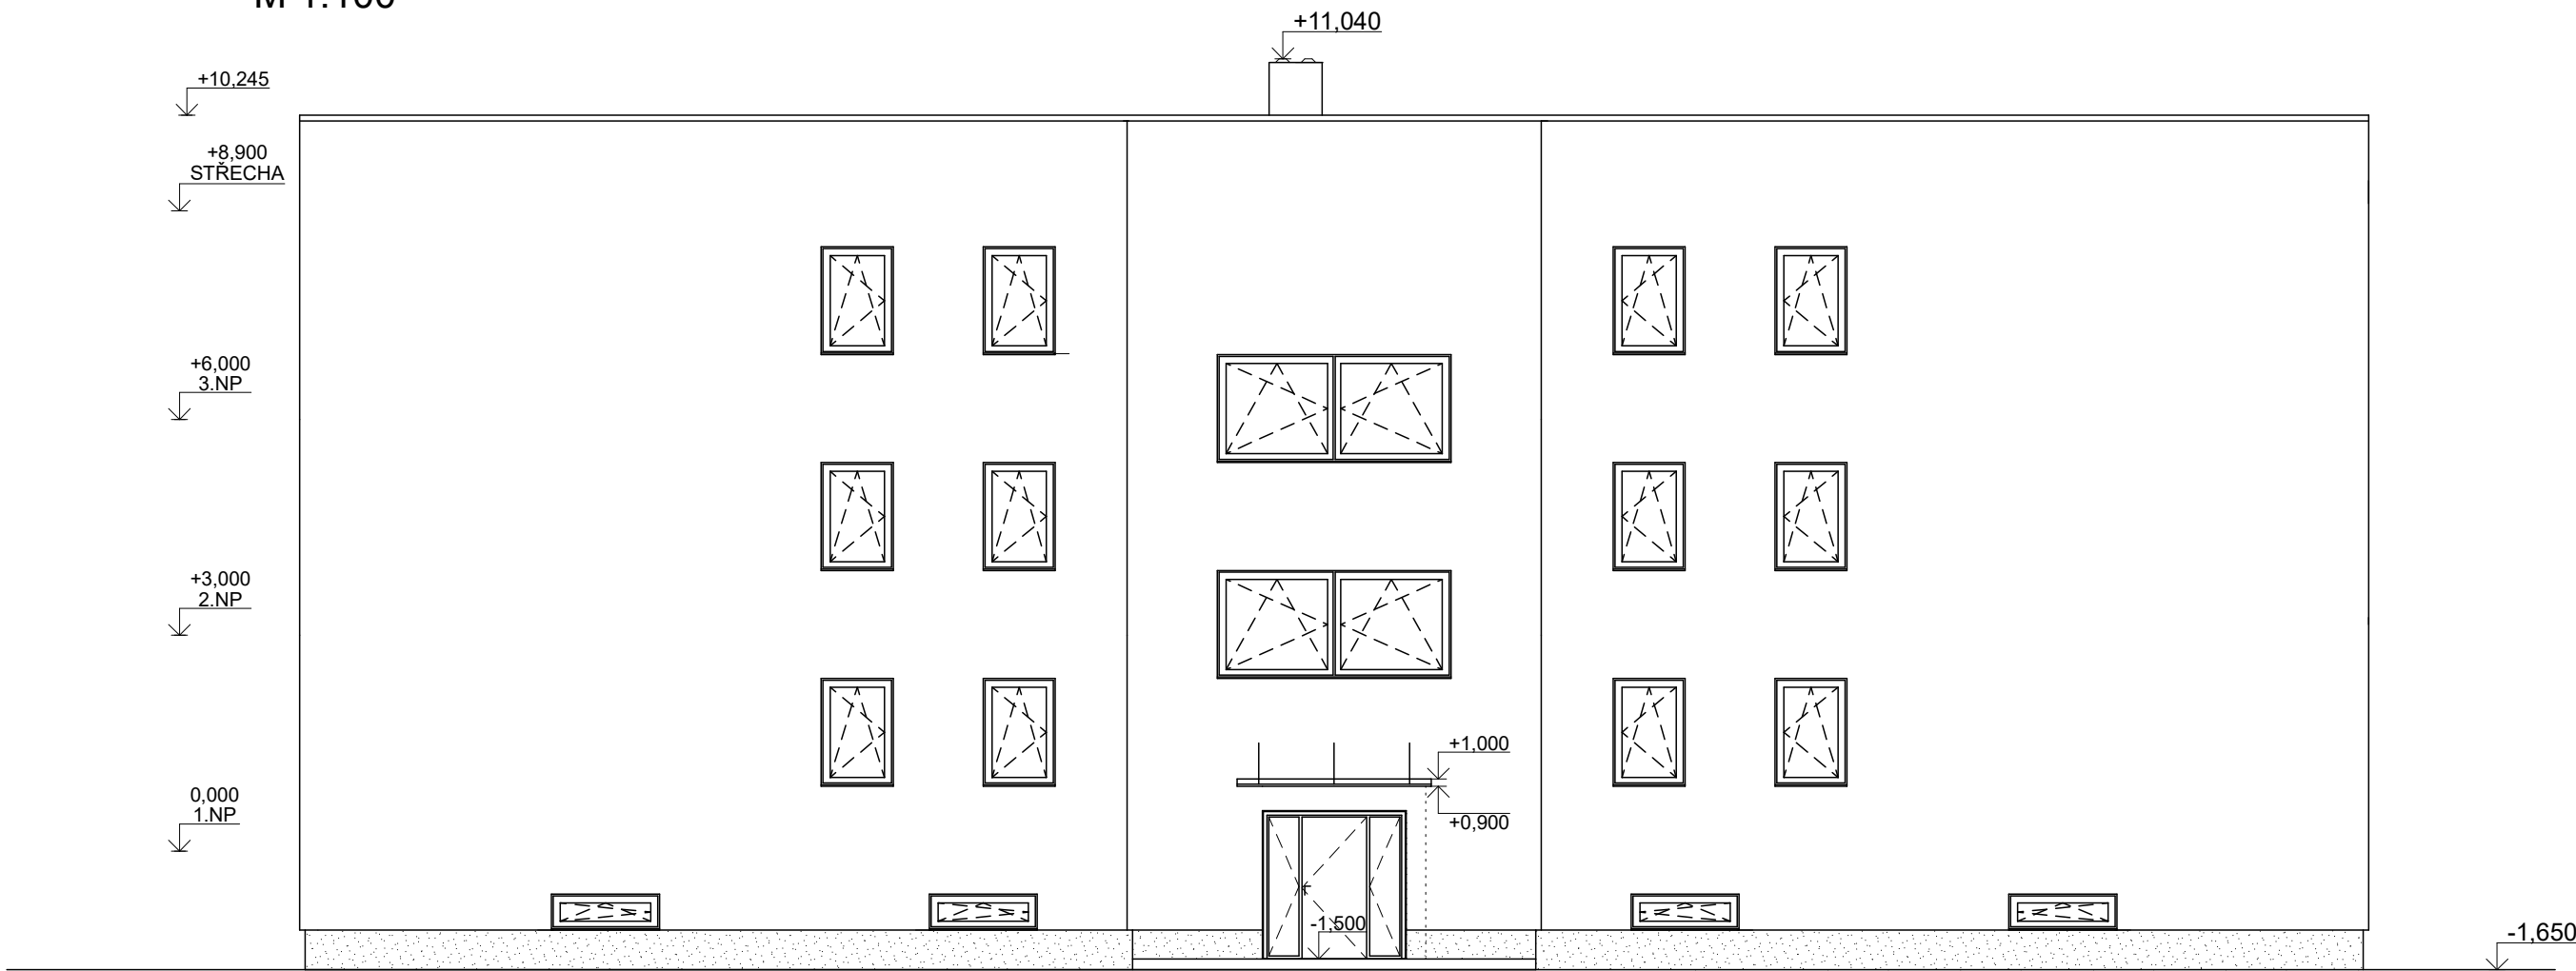

JIHOZÁPADNÍ POHLED
M 1:100

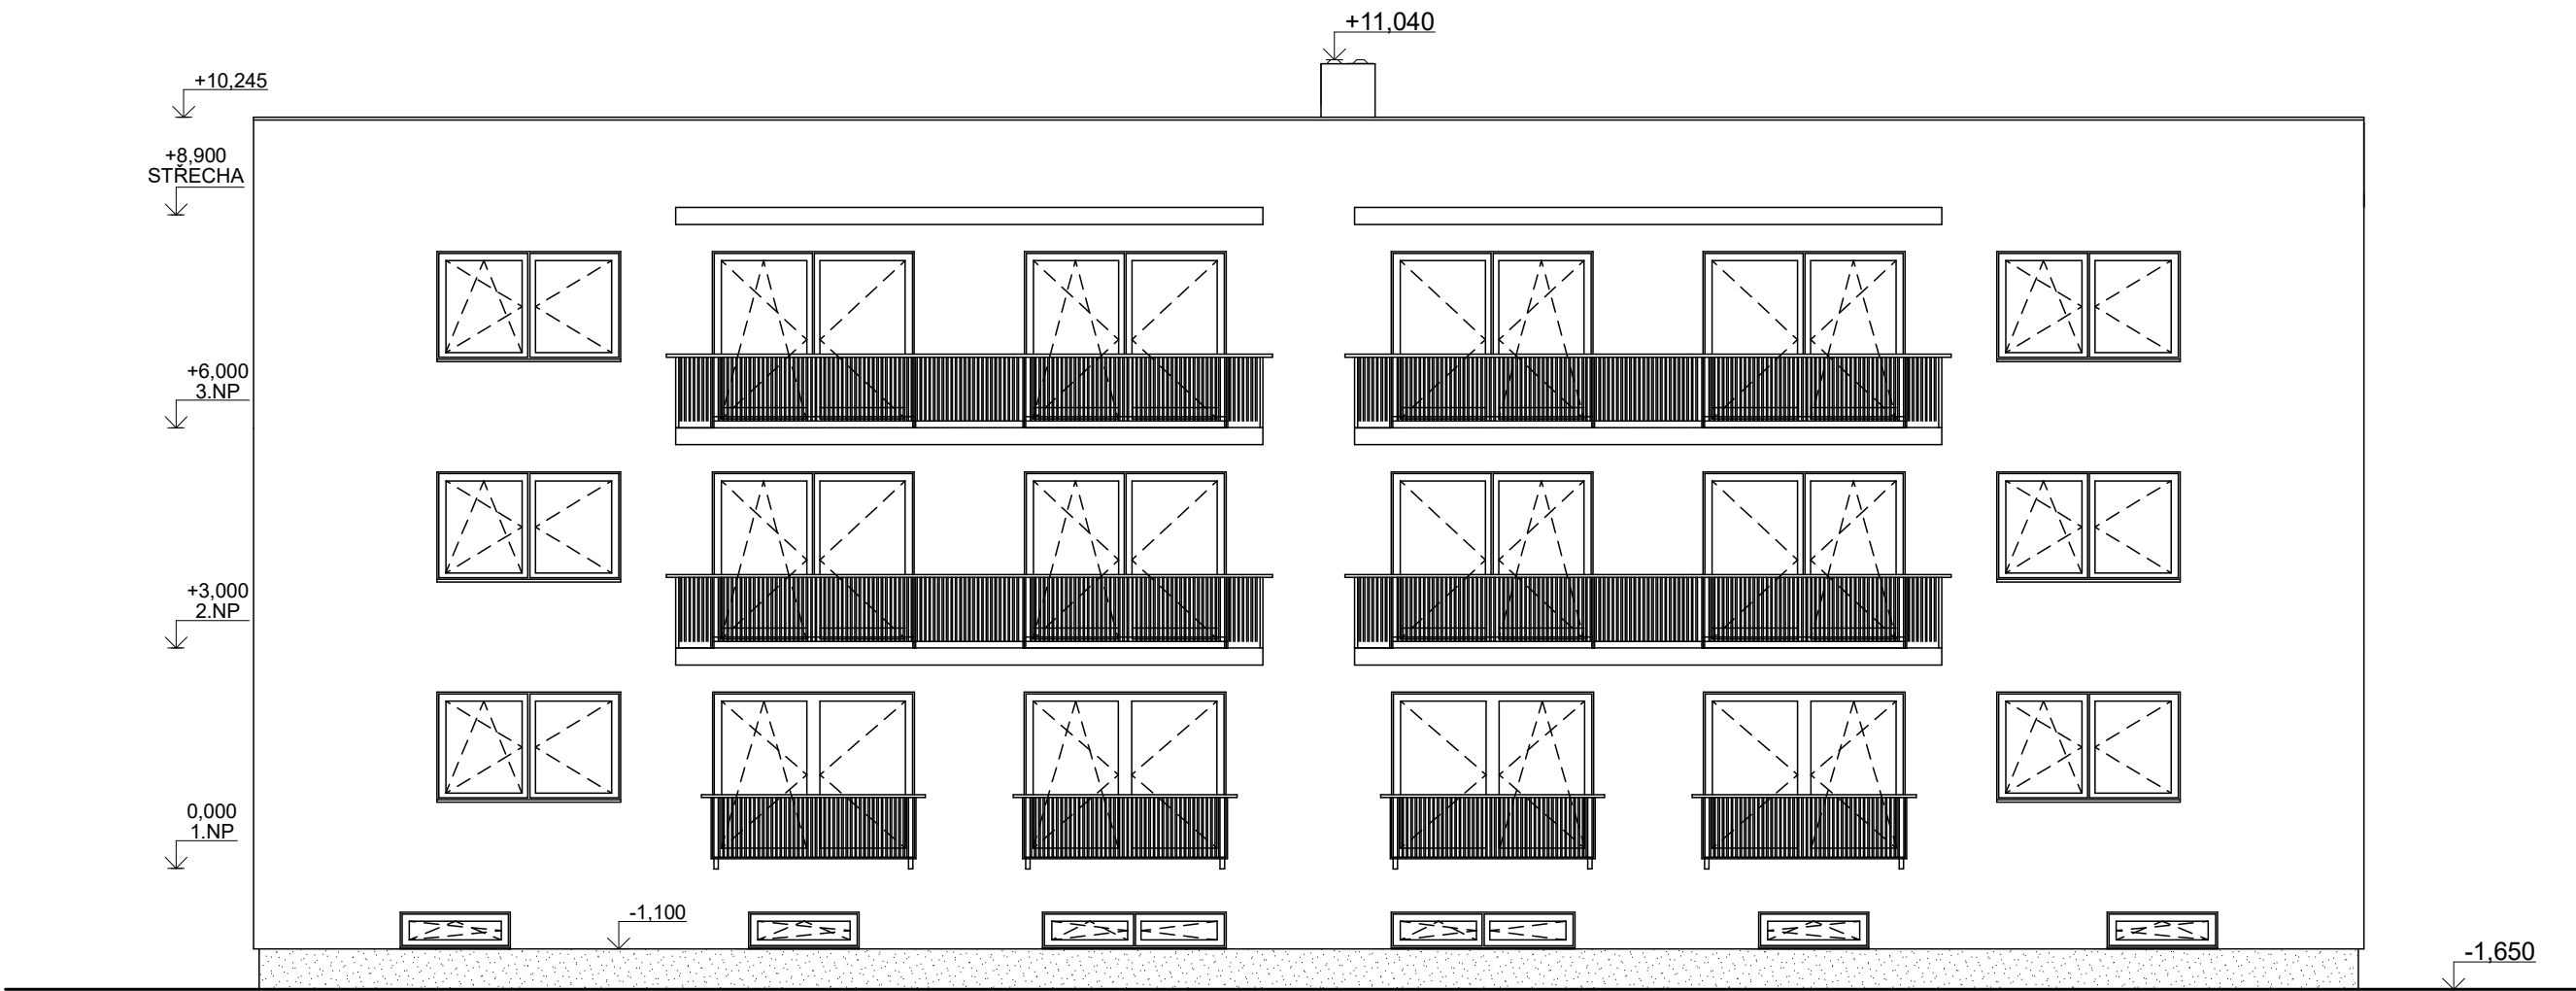

0,000 = 390,920 m n.m., B.p.v / SOUŘADNICOVÝ SYSTÉM S-JTSK

DRUH PRÁCE	BAKALÁŘSKÁ PRÁCE		<div><div></div><div>FAKULTA STAVEBNÍ stav pozemního stavitelství</div></div>	
VYPRACOVAL	Jakub Malýjrek			
KONTROLOVAL	doc. Ing. Miloš Lavický, Ph.D.			
STAVEBNÍK	Dominika Němečková			
MÍSTO STAVBY	Jablunkov, k.ú. Jablunkov 739 91, parc. č. 403/1			
NÁZEV STAVBY	BYTOVÝ DŮM		FORMÁT	4xA4
STAVEBNÍ OBJEKT	SO.01 BYTOVÝ DŮM		DATUM	2020/2021
ČÁST	PŘÍPRAVNÉ A STUDIJNÍ PRÁCE		STUPEŇ PD	DPS
OBSAH	STUDIE POHLEDY 1		MĚŘÍTKO 1:100	Č.VÝKRESU 06