



POHLEDY 2
M 1:100

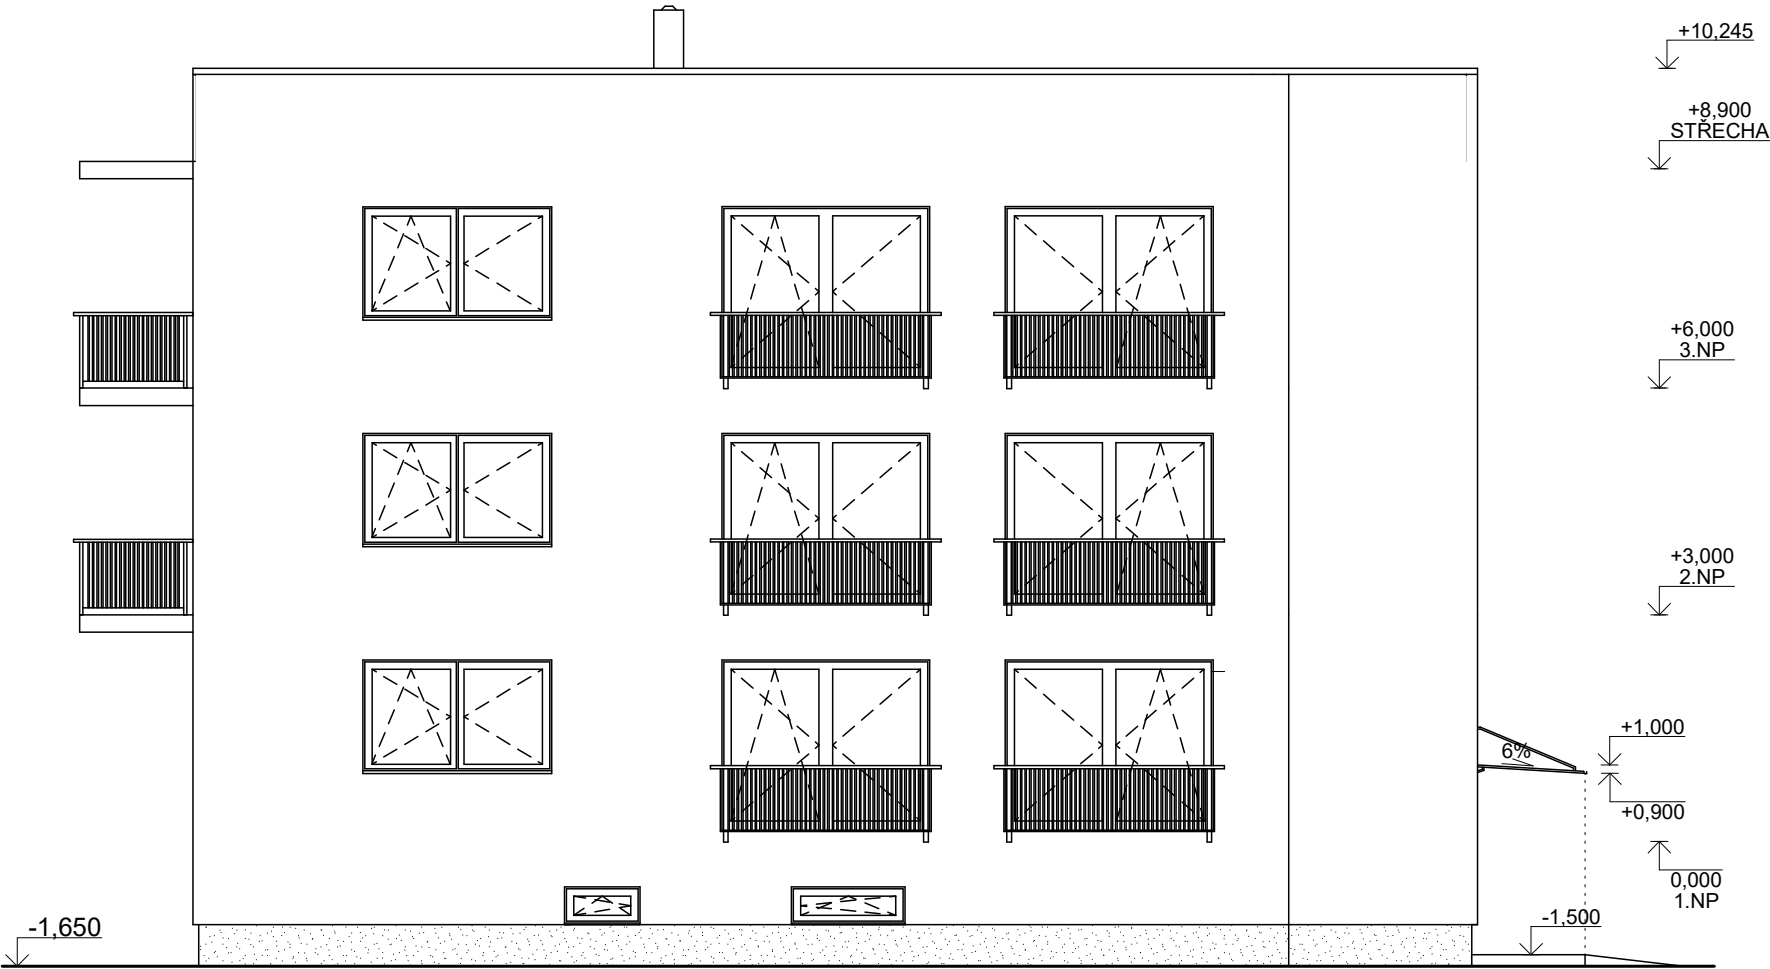

JIHOVÝCHODNÍ POHLED
M 1:100

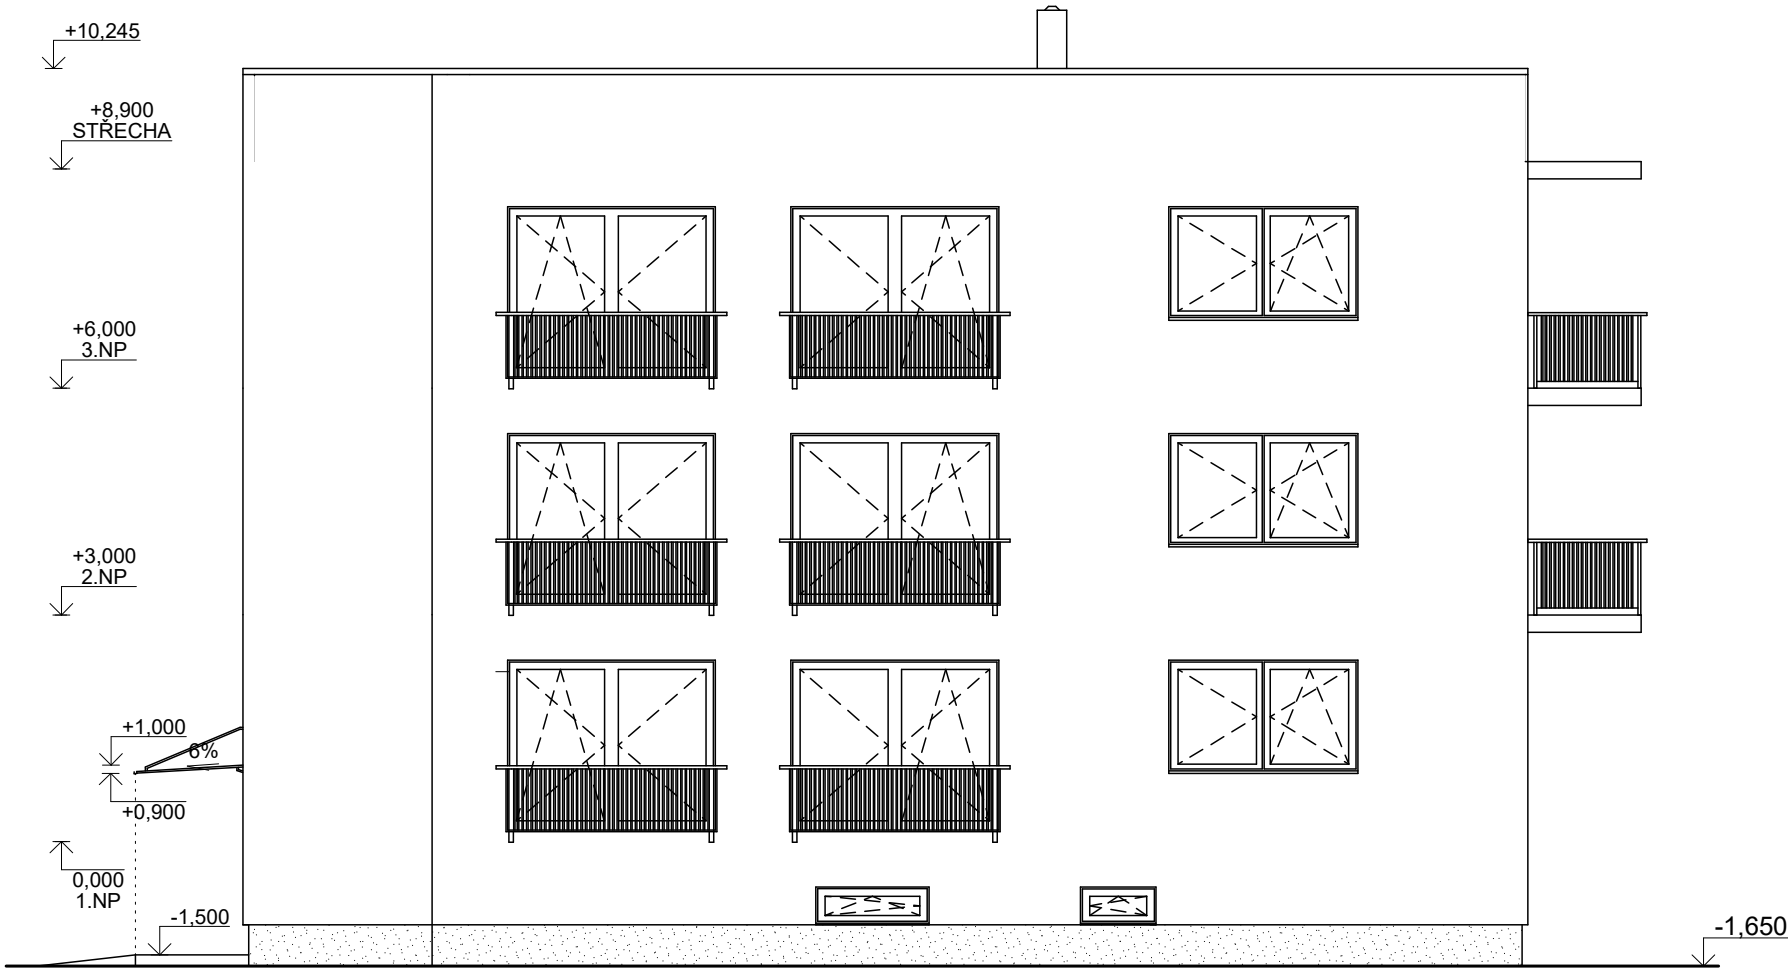

SEVEROZÁPADNÍ POHLED
M 1:100



0,000 = 390,920 m n.m., B.p.v / SOUŘADNICOVÝ SYSTÉM S-JTSK

DRUH PRÁCE	BAKALÁŘSKÁ PRÁCE			
VYPRACOVAL	Jakub Malýjurek			
KONTROLOVAL	doc. Ing. Miloš Lavický, Ph.D.			
STAVEBNÍK	Dominika Němečková			
MÍSTO STAVBY	Jablunkov, k.ú. Jablunkov 739 91, parc. č. 403/1			
NÁZEV STAVBY	BYTOVÝ DŮM			
STAVEBNÍ OBJEKT	SO.01 BYTOVÝ DŮM		FORMÁT	4xA4
ČÁST	PŘÍPRAVNÉ A STUDIJNÍ PRÁCE		DATUM	2020/2021
OBSAH	STUDIE POHLEDY 2		MÉRÍTKO 1:100	DPS DPS Č.VÝKRESU 07