



DETAIL 2 - STŘEŠNÍ VPUŠŤ  
M 1:50

VÝUKOVÁ VERZE ARCHICADU

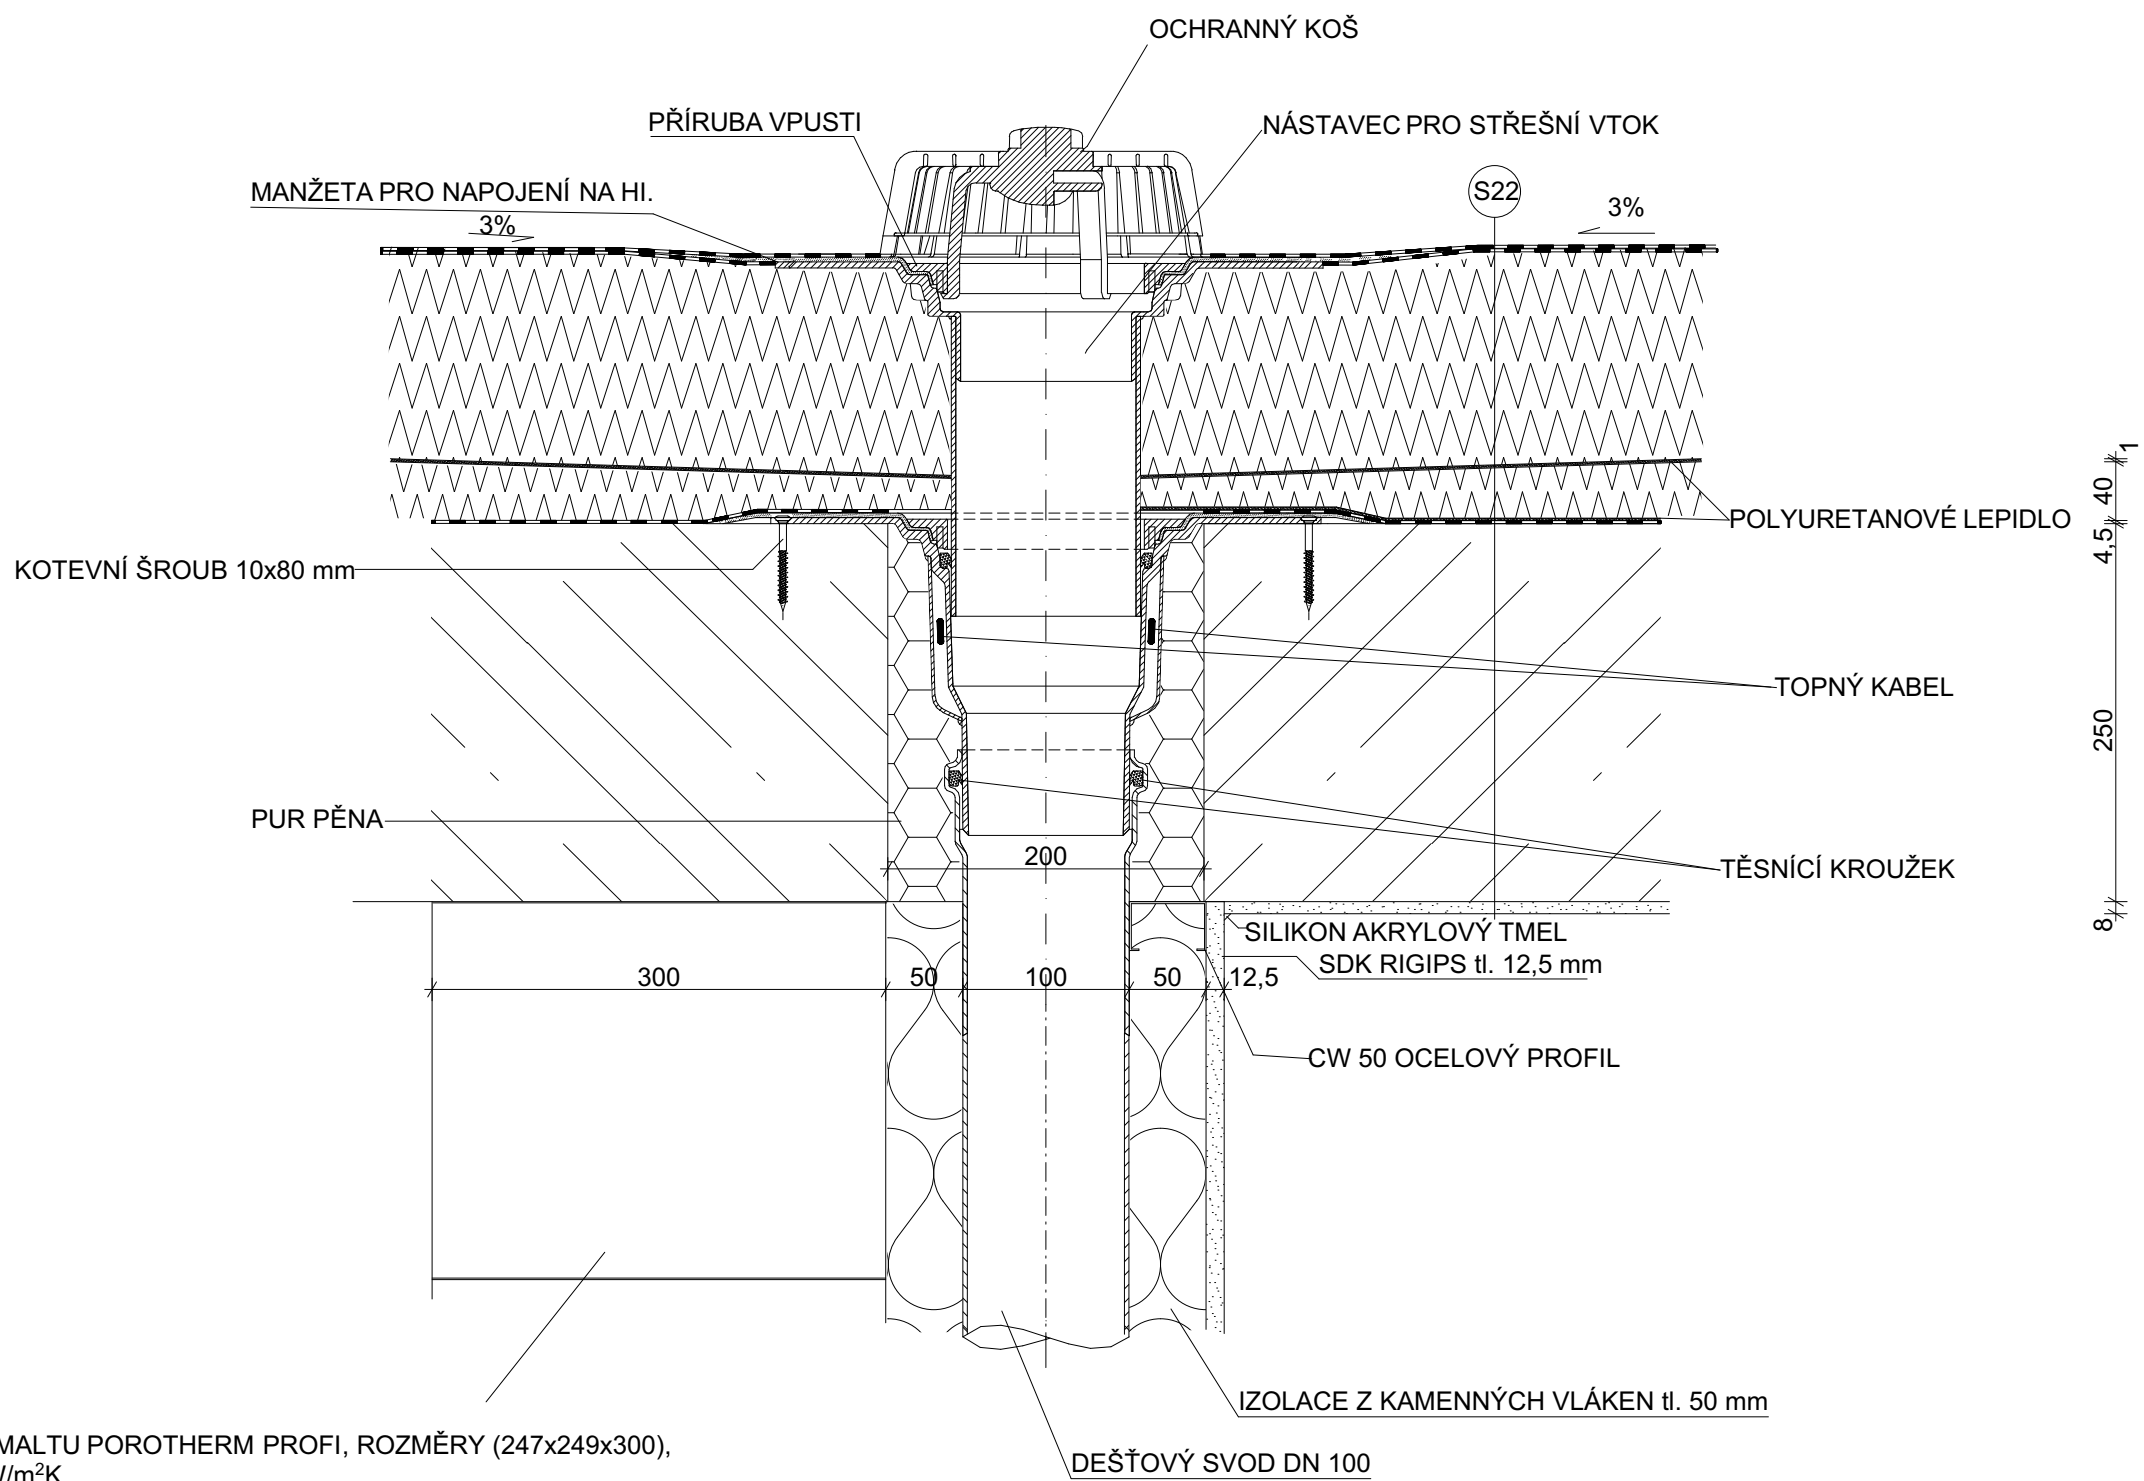


NOSNÉ ZDIVO POROTHERM 30 PROFÍ P15 NA MALTU POROTHERM PROFÍ, ROZMĚRY (247x249x300),  
HMOTNOST 15,7 kg,  $\lambda = 0,175 \text{ W/mK}$ ,  $U = 0,500 \text{ W/m}^2\text{K}$

DETAIL NAPOJENÍ

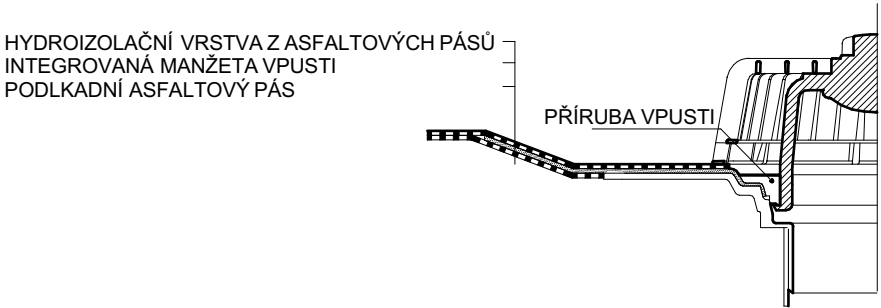

0,000 = 390,920 m n.m., B.p.v / SOUŘADNICOVÝ SYSTÉM S-JTSK

DRUH PRÁCE	BAKALÁŘSKÁ PRÁCE			
VYPRACOVAL	Jakub Malýjurek			
KONTRLOVAL	doc. Ing. Miloš Lavický, Ph.D.			
STAVEBNÍK	Dominika Němečková			
MÍSTO STAVBY	Jablunkov, k.ú. Jablunkov 739 91, parc. č. 403/1			
NÁZEV STAVBY	BYTOVÝ DŮM			
STAVEBNÍ OBJEKT	SO.01 BYTOVÝ DŮM	FORMÁT	4xA4	
ČÁST	D.1.2 STAVEBNĚ KONSTRUKČNÍ ŘEŠENÍ	DATUM	2020/2021	
OBSAH	DETAIL 2 - STŘEŠNÍ VPUŠŤ		STUPEŇ PD	DPS
		MĚŘÍTKO	1:5	Č.VÝKRESU
				D.1.2.07