




ŘEZY
1:100
ŘEZ A-A

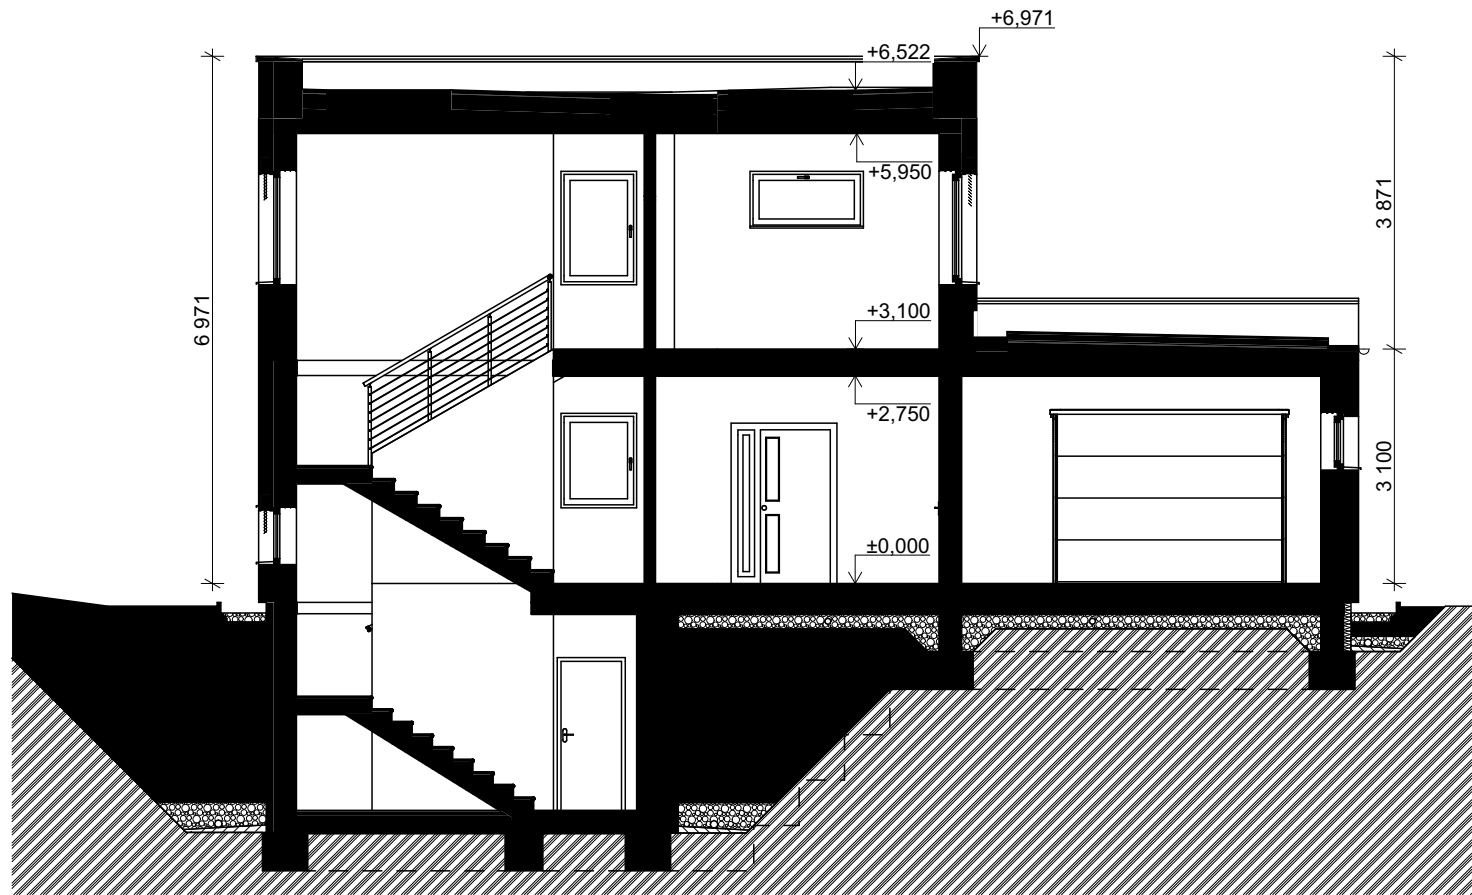

ŘEZ B-B

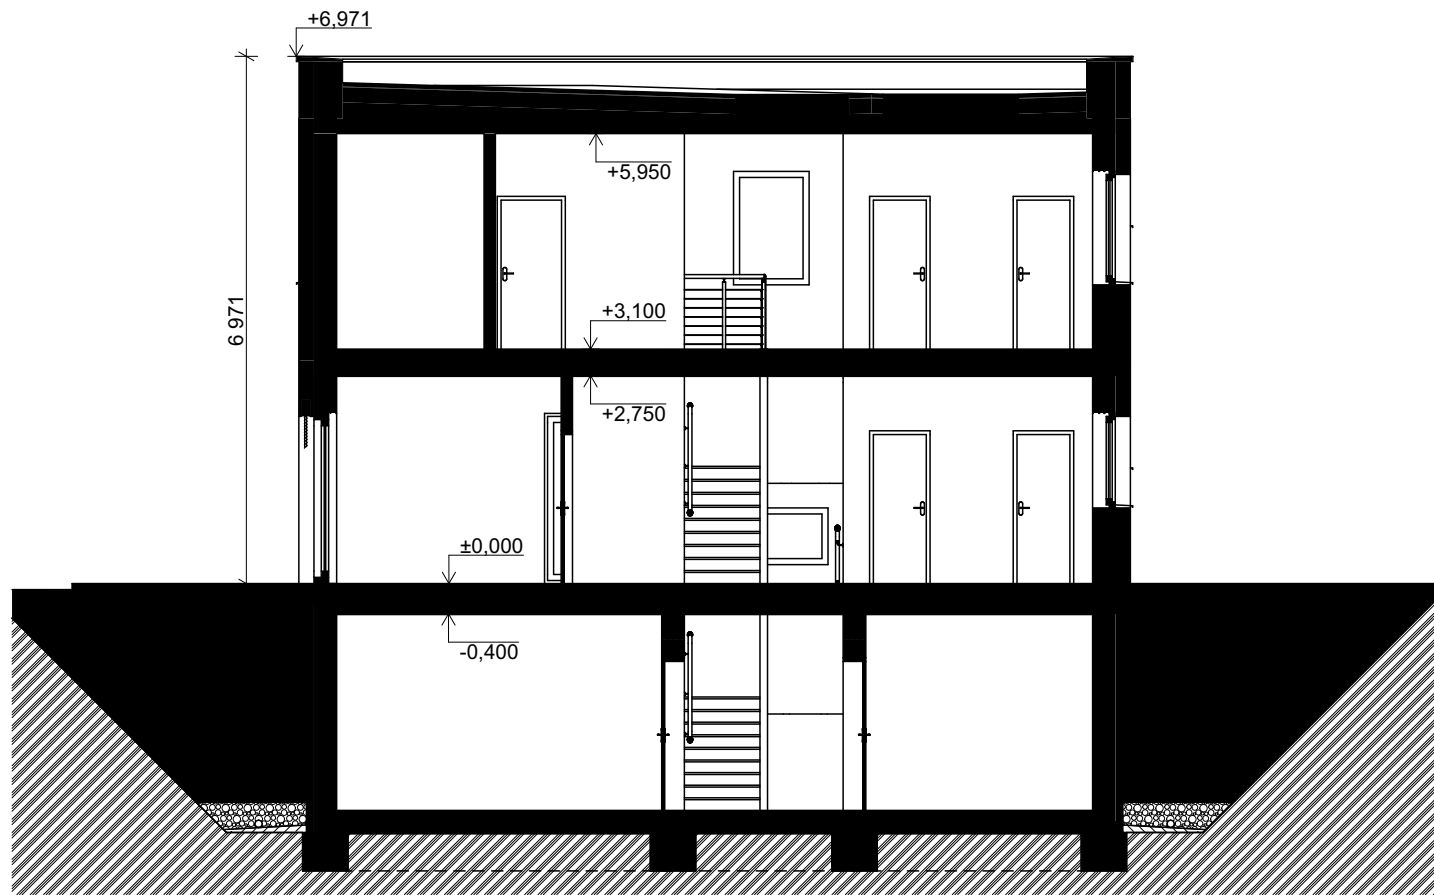

0,000 = 355,82 m n.m., B.p.v. / SOUŘADNICOVÝ SYSTÉM S-JTSK

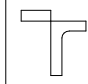PŘEDMĚT	BAKALÁŘSKÁ PRÁCE			FAKULTA STAVEBNÍ Ústav pozemního stavitelství
VYPRACOVAL	BOHDAN BORSKI			
VEDOUCÍ PRÁCE	Ing. PETR JELÍNEK, Ph.D.			
STAVEBNÍK	BOHDAN BORSKI			
MÍSTO STAVBY	TŘINEC 739 61, XXX/YYY			
NÁZEV STAVBY	RODINNÝ DŮM V TŘINCI			
			FORMÁT	2 A4
STAVEBNÍ OBJEKT	SO.01 STAVEBNÍ OBJEKT 1 - RODINNÝ DŮM		DATUM	30.05.2025
ČÁST	01 Přípravné práce		STUPEŇ PD	DPS
OBSAH:			MEŘÍTKO	Č. VÝKRESU
ŘEZY			1:100	01.5