




POHLED OD SEVEROZÁPADU



POHLED NA ZAŘÁZENÍ DO URBANISTICKÉ STRUKTURY (OD ZÁPADU)



POHLED DO PROSTORU MEZI OBJEKTY OD SEVEROVÝCHODU

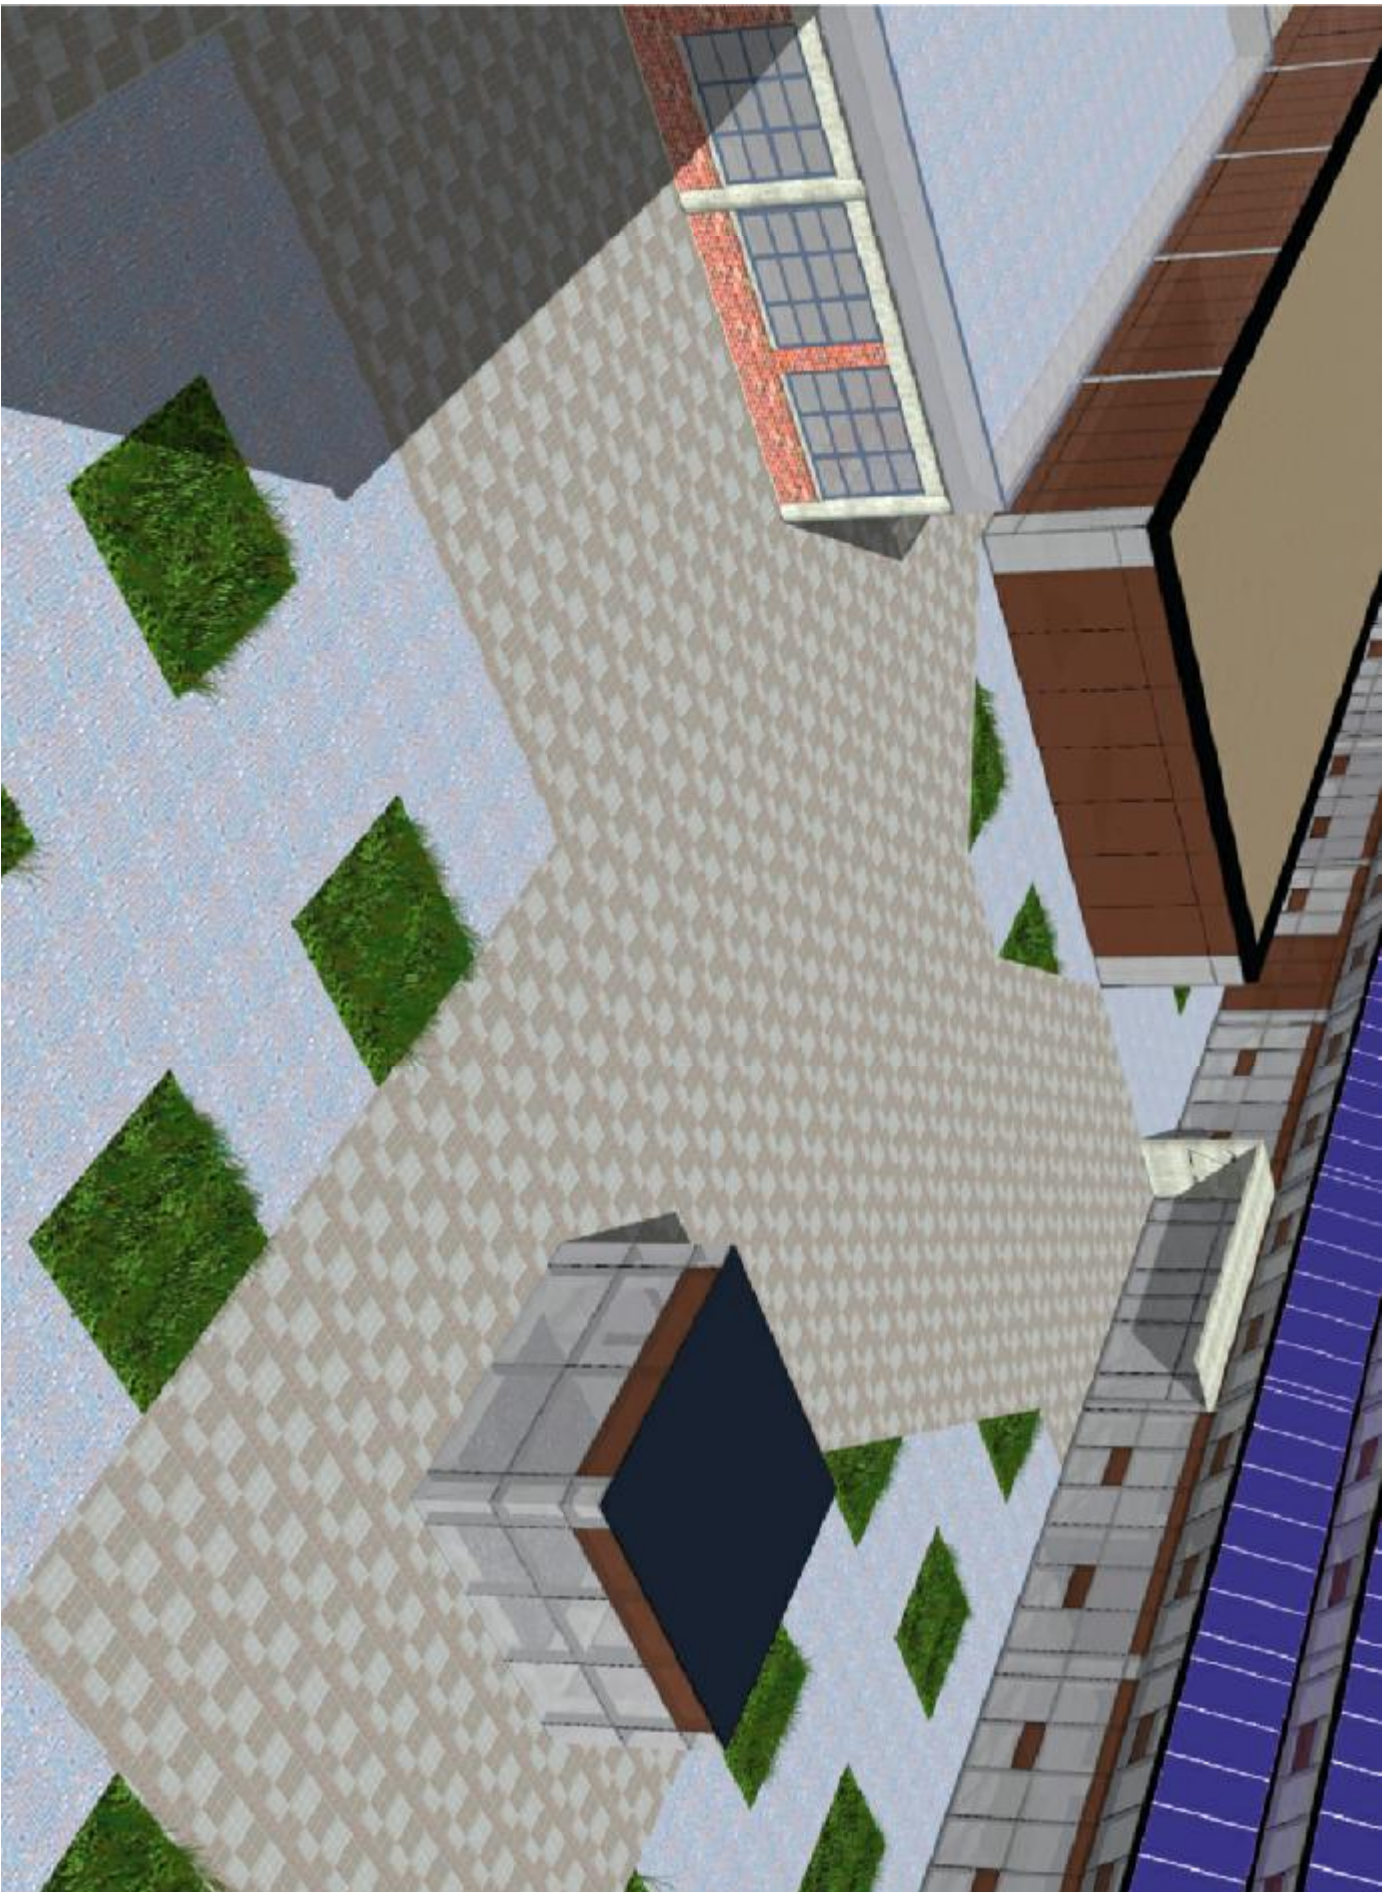

POHLED DO PROSTORU MEZI OBJEKTY OD JIHOVÝCHODU

VIZUALIZACE