


rez A

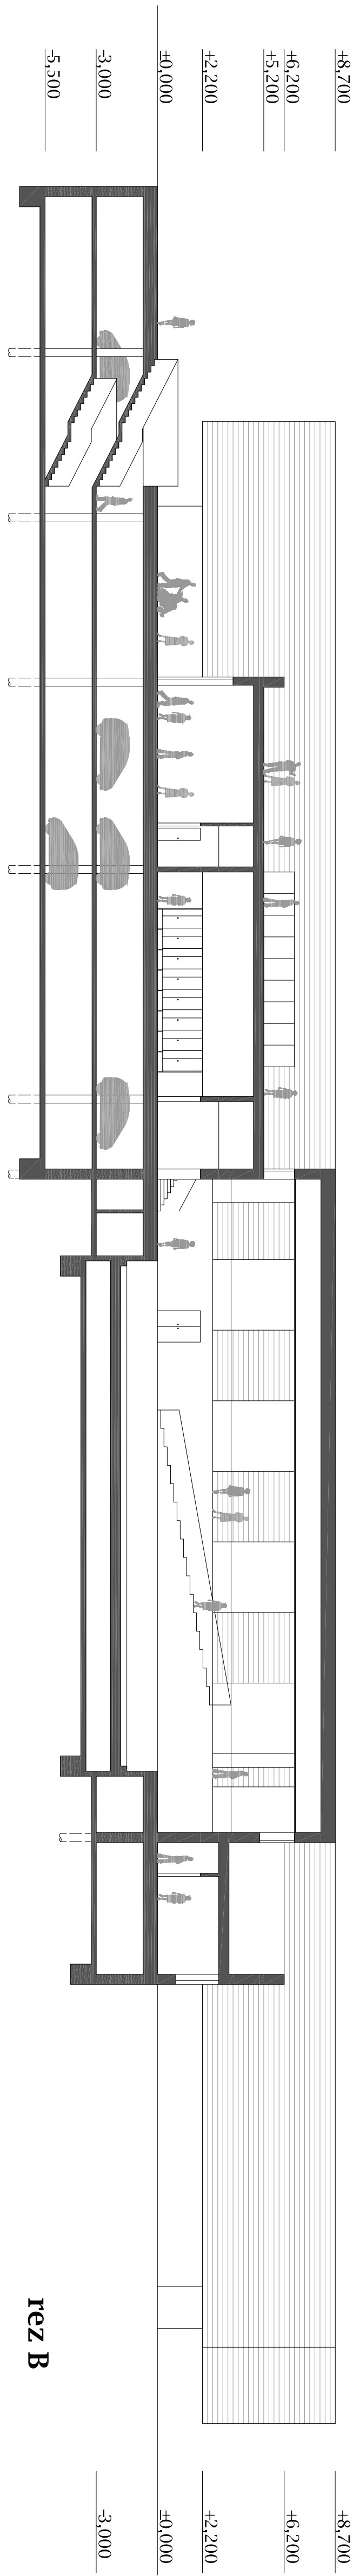

rez B

rezy
měřítka 1:200
2 4 6 8 10m
1234 67891011

Městské lázně
(diplomový projekt)
autor: Matej Rušáček
konzultant: Ing. Vítězslav Nový, Ústav navrhování II
Fakulta architektury Vysokého učení technického v Brně
2009/2010