




REZ A-A'

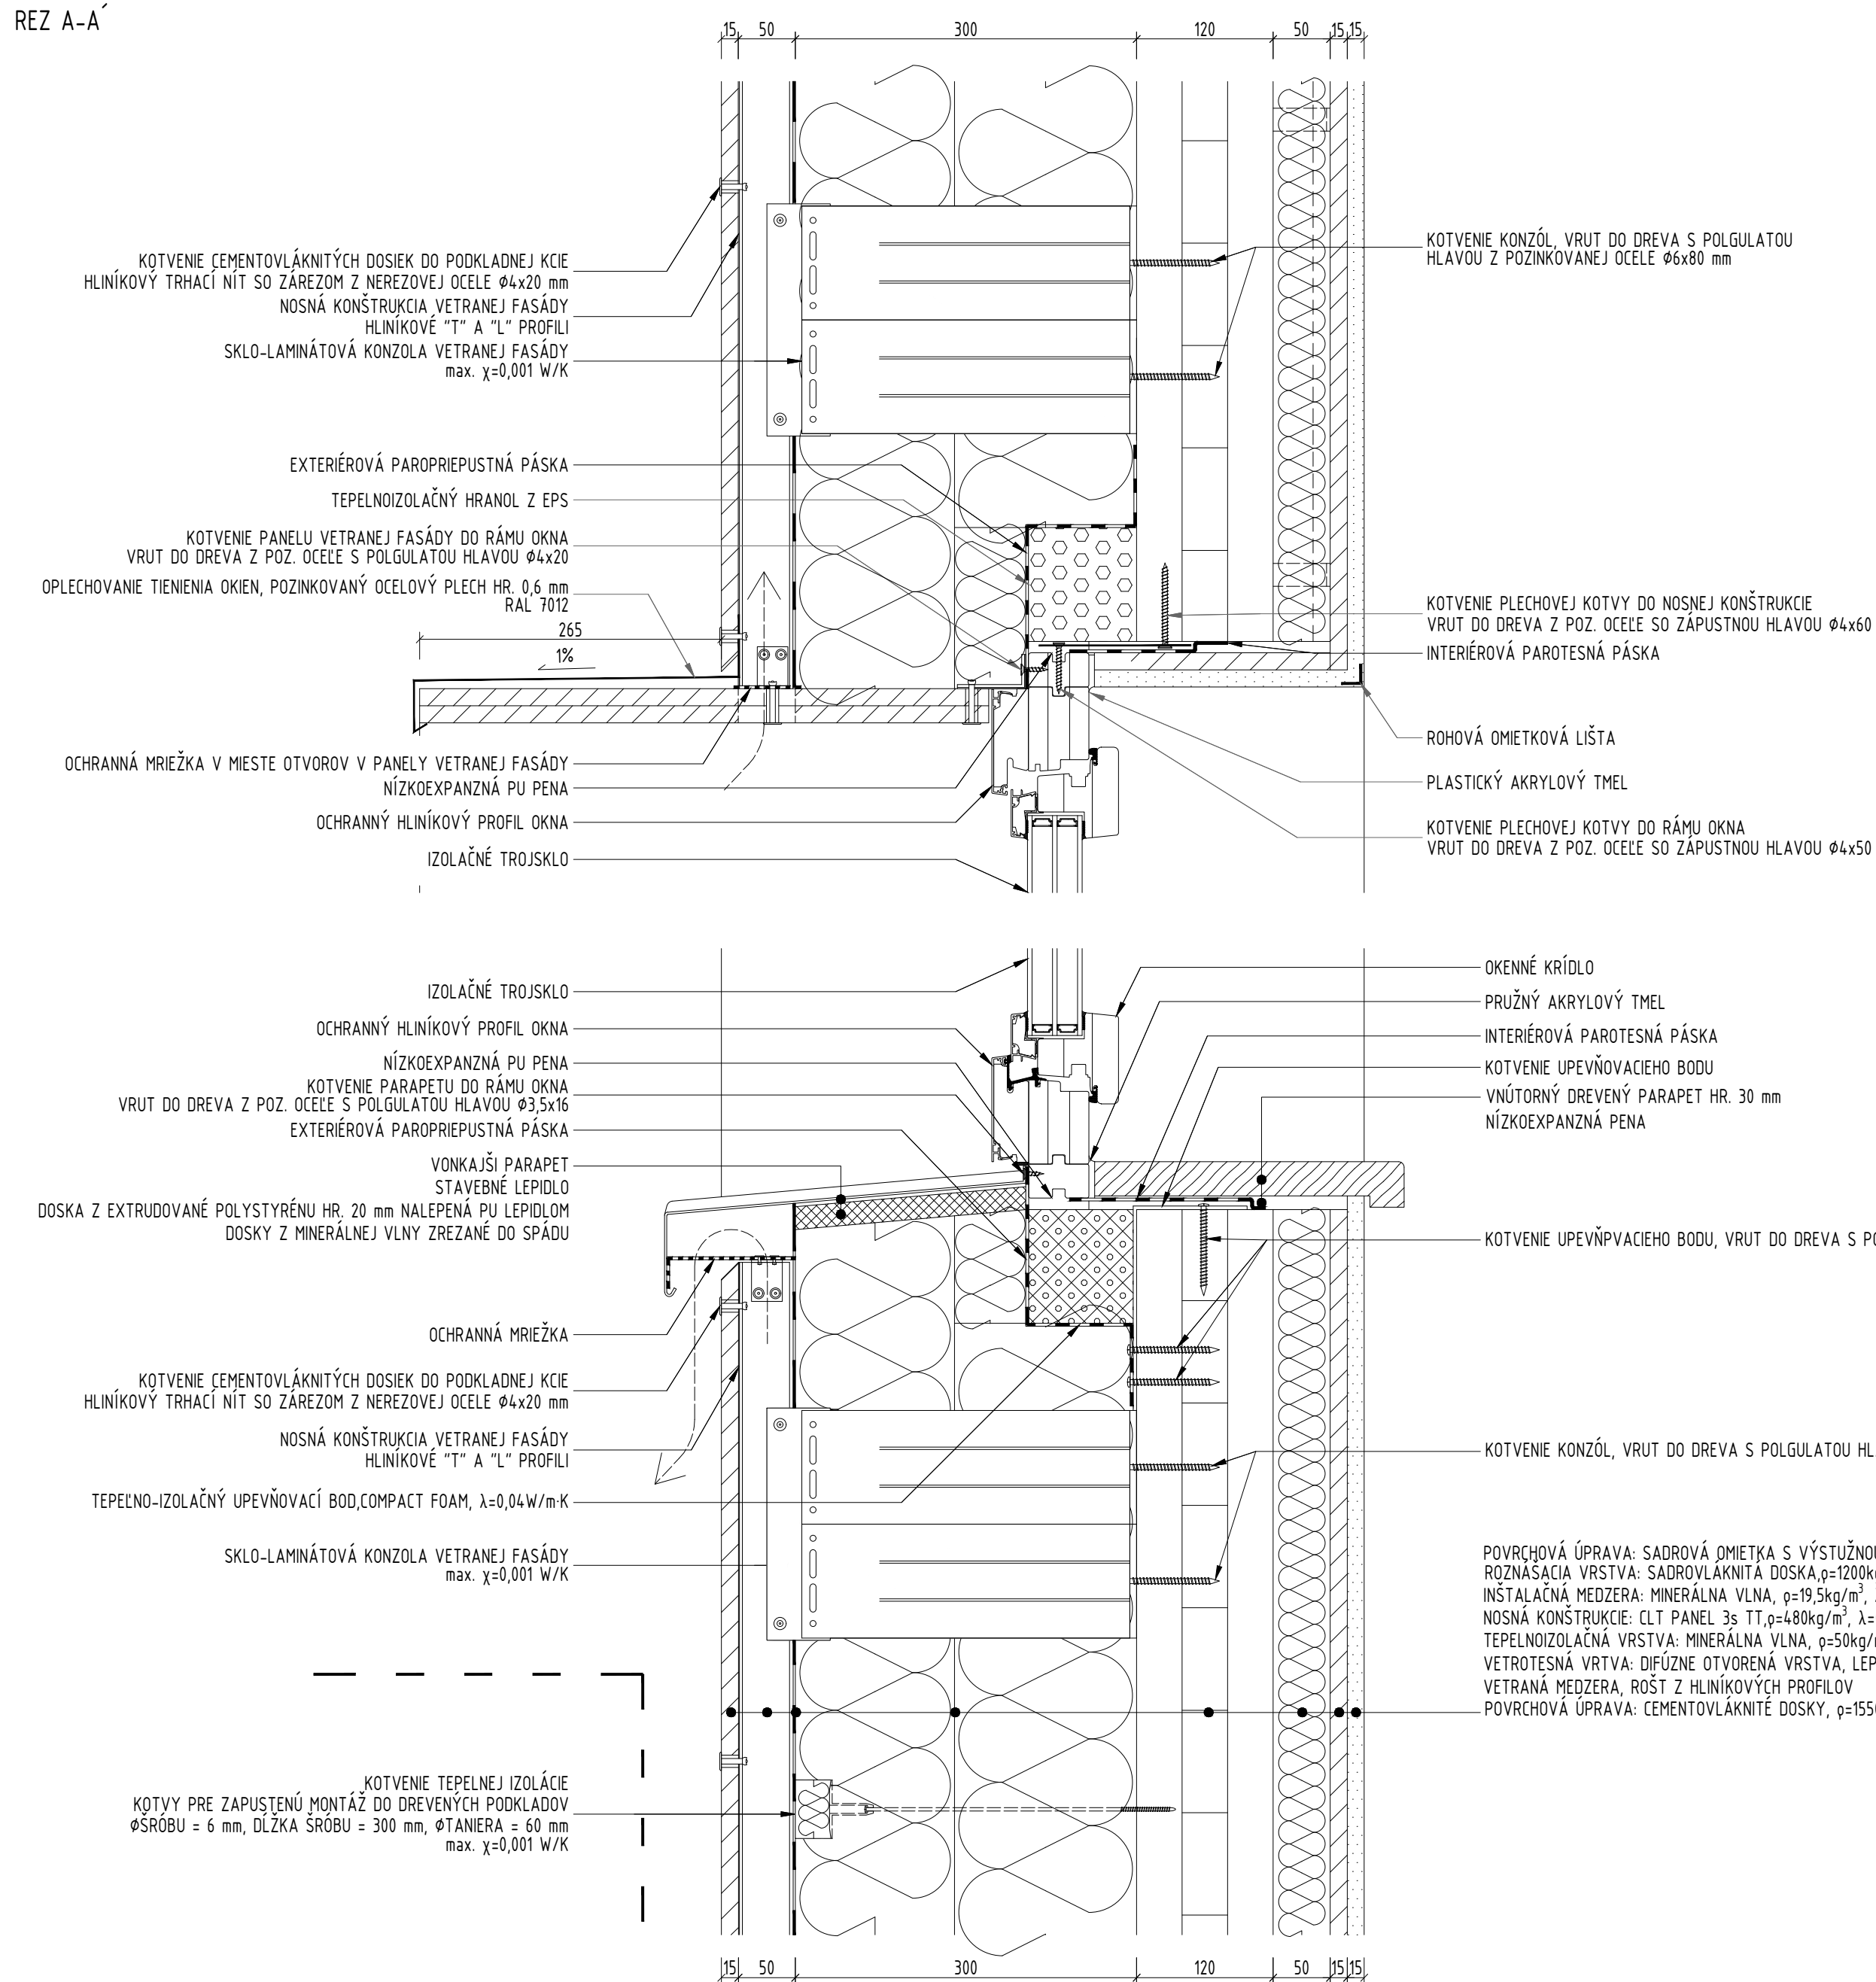

REZ B-B'

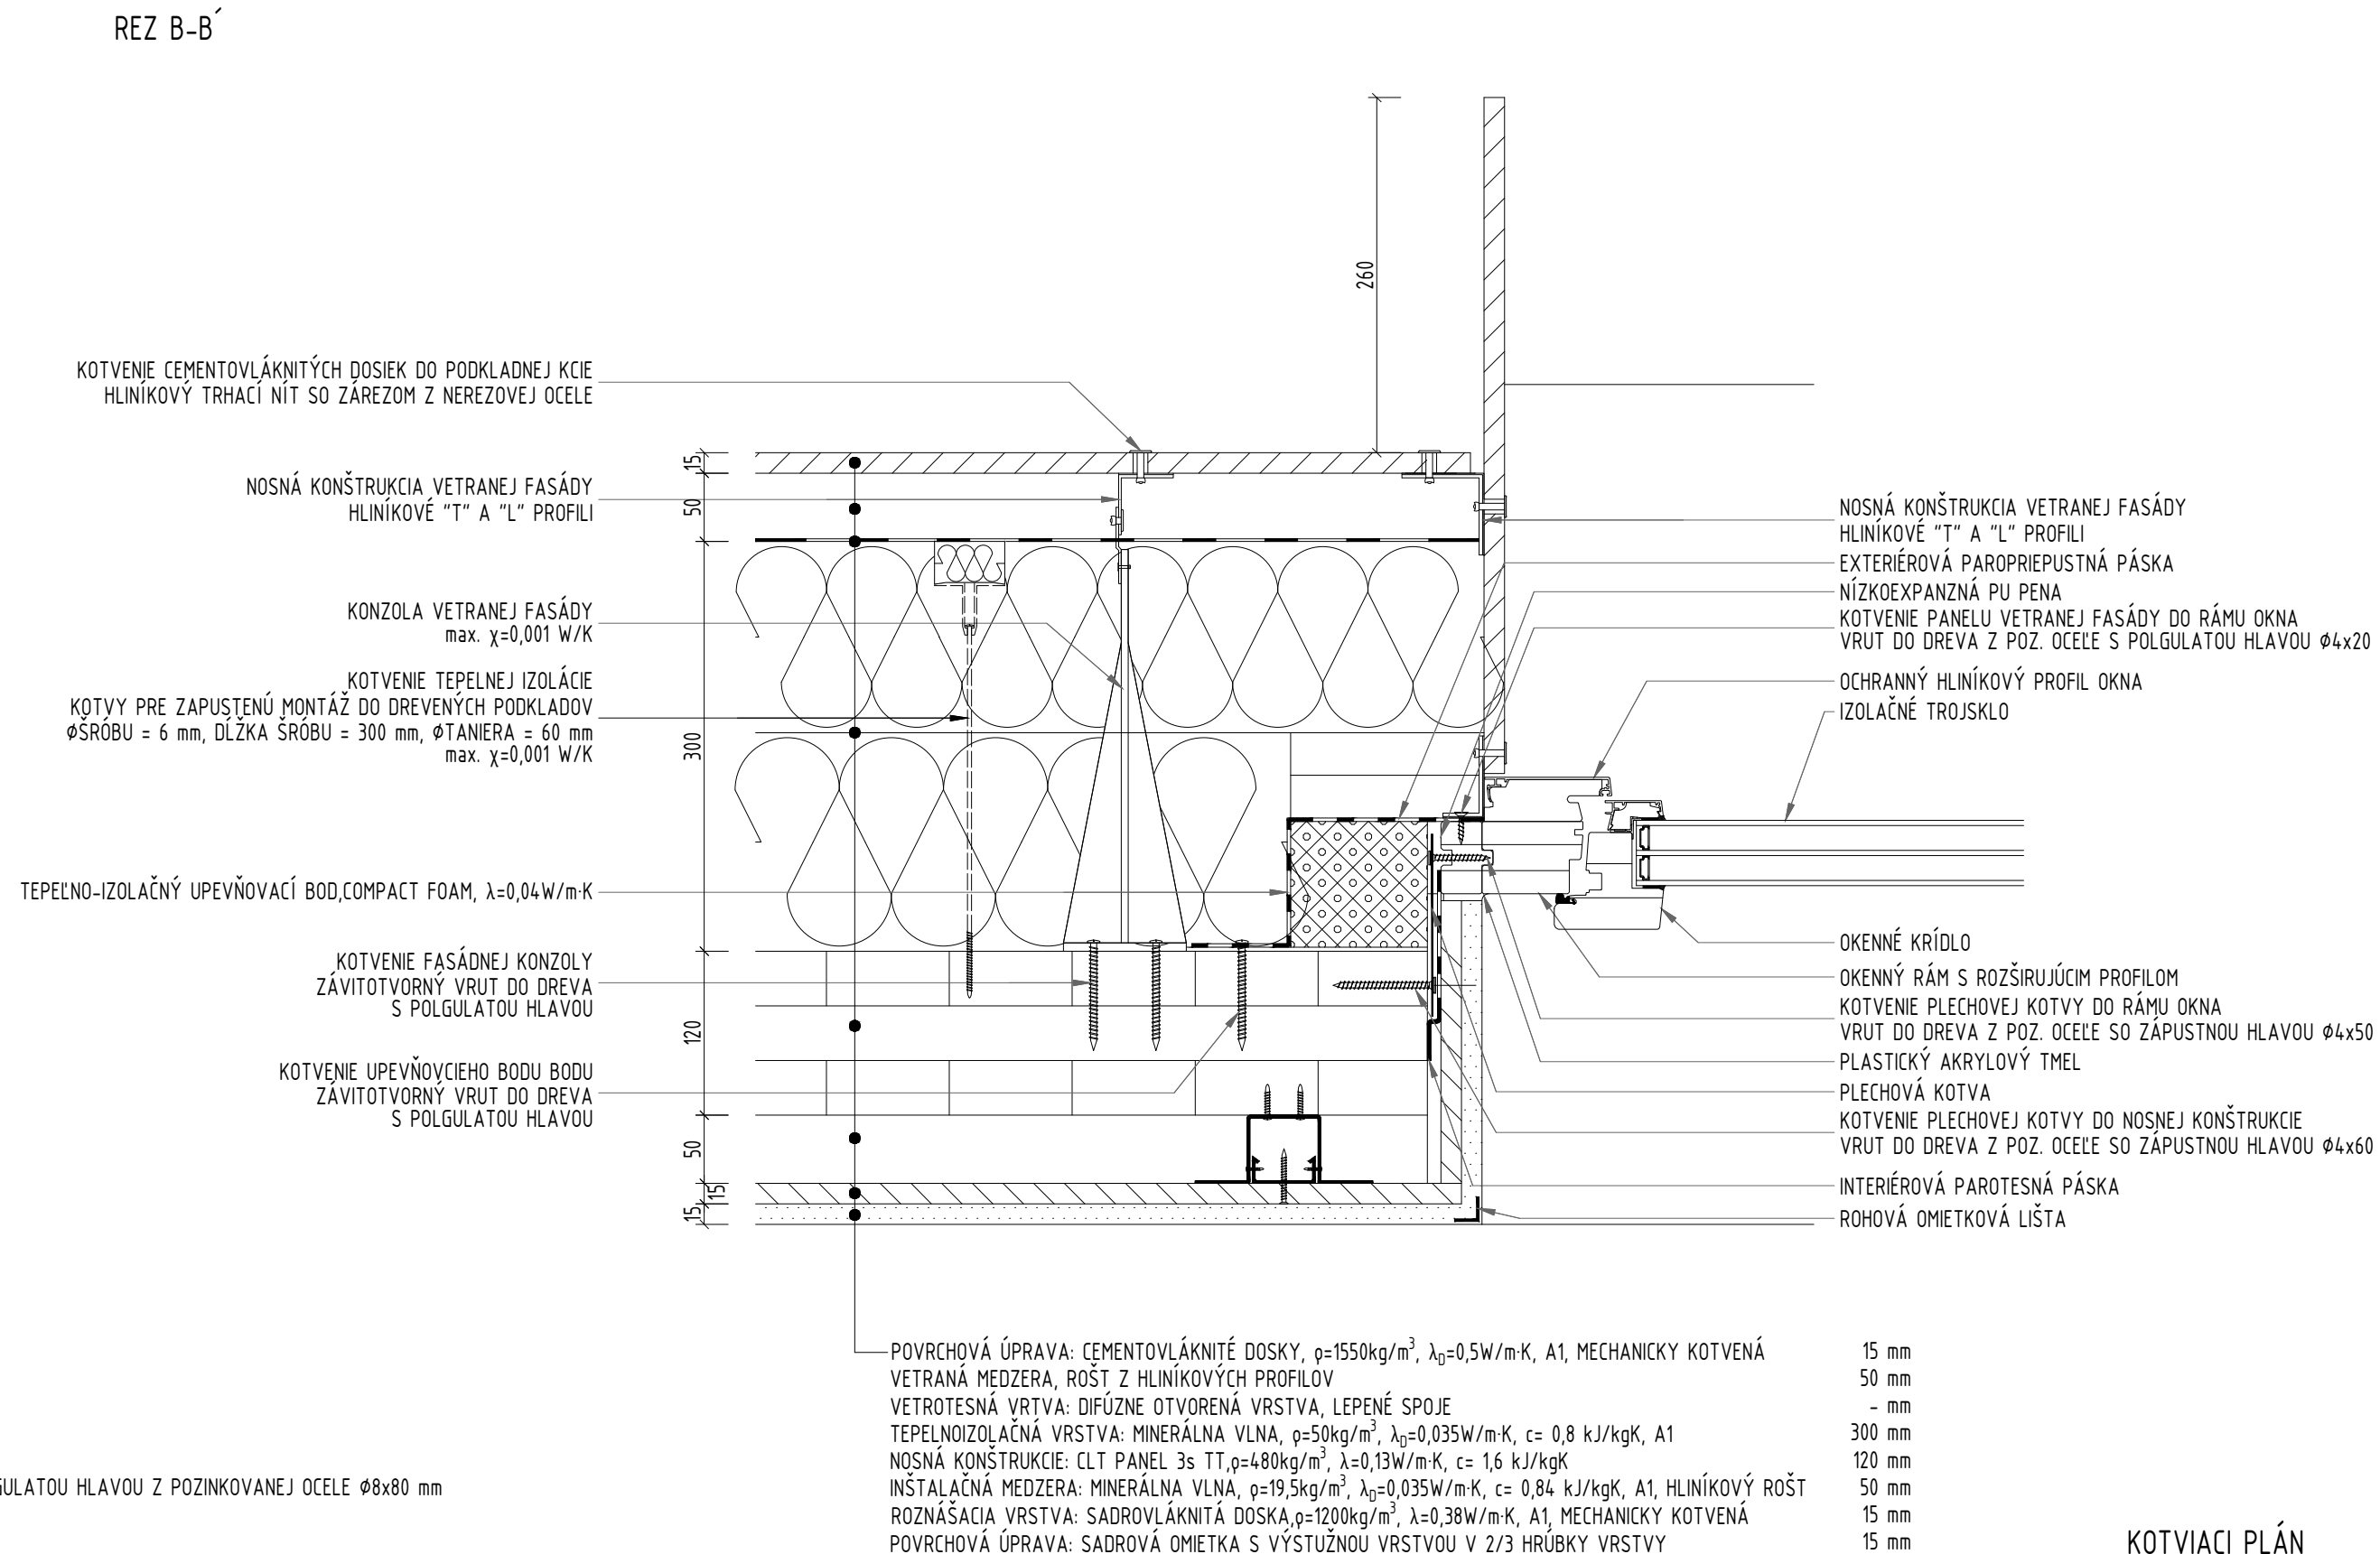


KOTVIACI PLÁN

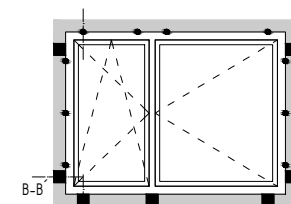

- PÁSOVÁ KOTVA
- UPEVNŮVACÍ BOD
- HRANOL Z EPS

0,000 = 270,820 m n.m., B.p.v. / SOUŘADNICOVÝ SYSTÉM S-JTSK

DRUH PRÁCE	BAKALÁŘSKÁ PRÁCE		 <div>FAKULTA STAVEBNÍ ústav pozemního stavitelství</div>	
VYPRACOVAL	Jakub Neuner			
VEDOUcí PRÁCE	doc. Ing. Karel Šuhajda, Ph.D.			
STAVEBNÍK	Pavína Prekopová, 911 01 Trenčín			
MÍSTO STAVBY	Brno, umpoštova / kat. území 116/4, 114/8, 112/4, 109/4			
NÁZEV STAVBY	MALÝ BYTOVÝ DŮM			
STAVEBNÍ OBJEKT	S0.03 – BYTOVÝ DOM		FORMÁT	8x44
ČÁST	DPS		DATUM	05/2018
OBSAH:	DETAIL OSADENIA OKNA		STUPEŇ PD	DPS
			MEŘITKO 1:5	Č. VÝKRESU D.1.1.c.09