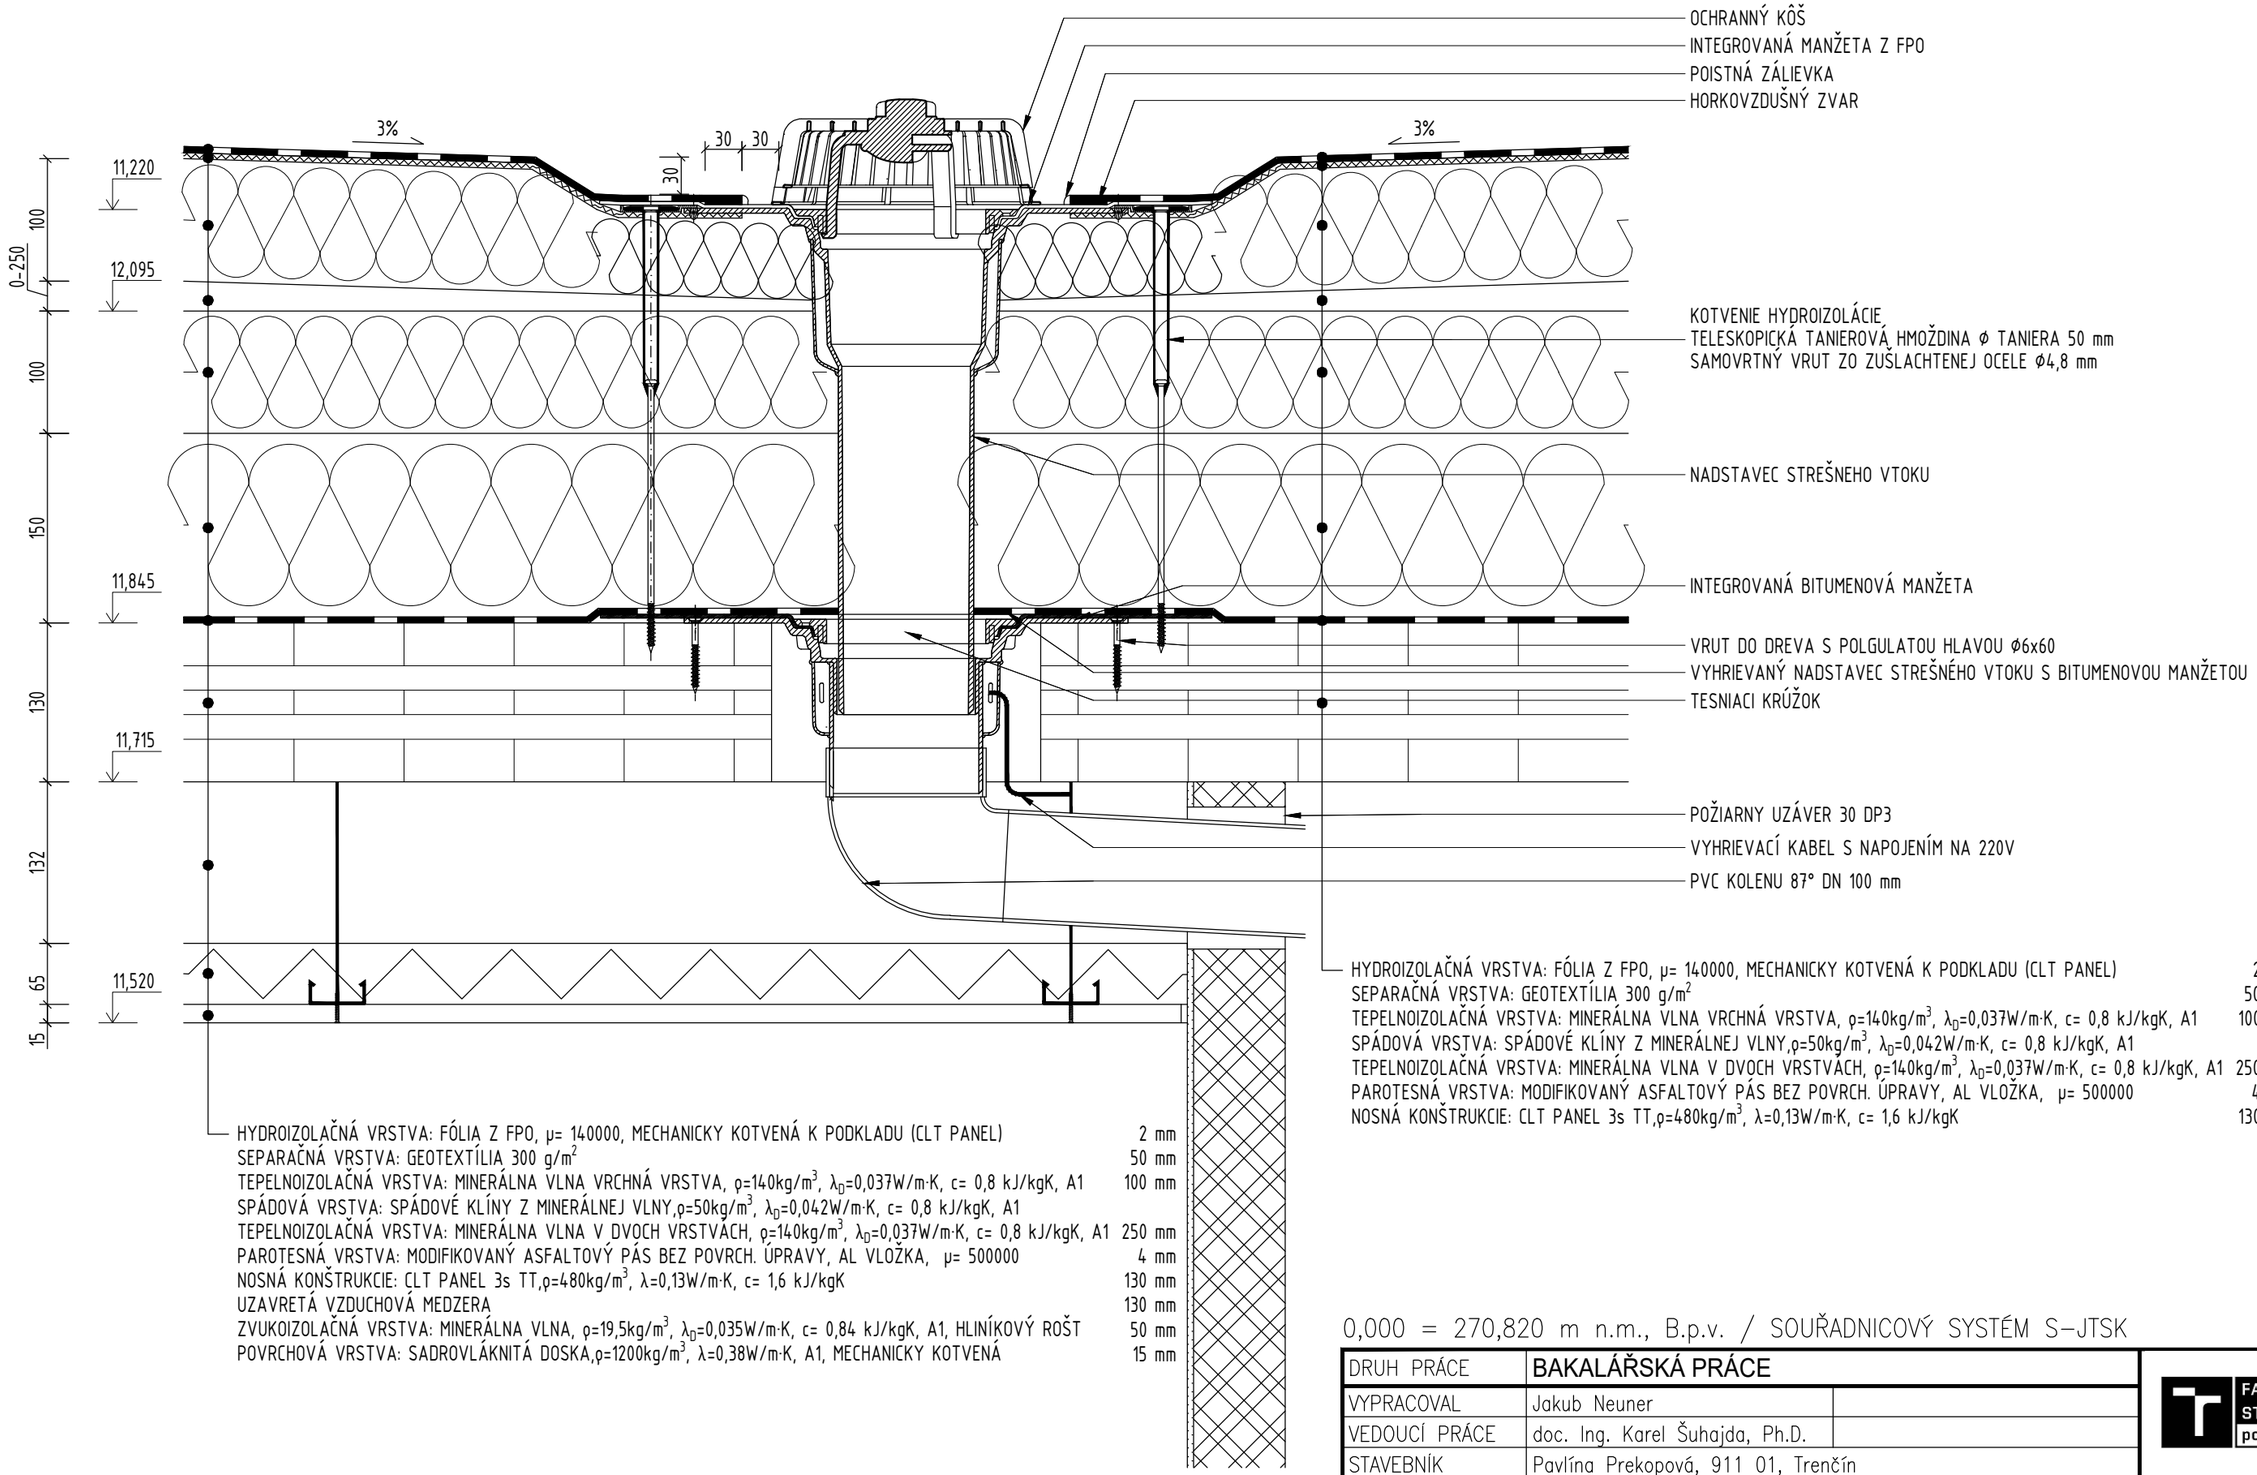

HYDROIZOLAČNÁ VRSTVA: FÓLIA Z FPO, μ= 140000, MECHANICKY KOTVENÁ K PODKLADU (CLT PANEL) 2 mm
SEPARAČNÁ VRSTVA: GEOTEXTÍLIA 300 g/m^2 50 mm
TEPELNOIZOLAČNÁ VRSTVA: MINERÁLNA VLNA VRCHNÁ VRSTVA, ρ=140kg/m^3, λ_D=0,037W/m·K, c= 0,8 kJ/kgK, A1 100 mm
SPÁDOVÁ VRSTVA: SPÁDOVÉ KLÍNY Z MINERÁLNEJ VLNY,ρ=50kg/m^3, λ_D=0,042W/m·K, c= 0,8 kJ/kgK, A1
TEPELNOIZOLAČNÁ VRSTVA: MINERÁLNA VLNA V DVOCH VRSTVÁCH, ρ=140kg/m^3, λ_D=0,037W/m·K, c= 0,8 kJ/kgK, A1 250 mm
PAROTESNÁ VRSTVA: MODIFIKOVANÝ ASFALTOVÝ PÁS BEZ POVRCH. ÚPRAVY, AL VLOŽKA, μ= 500000 4 mm
NOSNÁ KONŠTRUKCIE: CLT PANEL 3s TT,ρ=480kg/m^3, λ=0,13W/m·K, c= 1,6 kJ/kgK 130 mm
UZAVRETÁ VZDUCHOVÁ MEDZERA 130 mm
ZVUKOIZOLAČNÁ VRSTVA: MINERÁLNA VLNA, ρ=19,5kg/m^3, λ_D=0,035W/m·K, c= 0,84 kJ/kgK, A1, HLINÍKOVÝ ROŠT 50 mm
POVRCHOVÁ VRSTVA: SADROVLÁKNITÁ DOSKA,ρ=1200kg/m^3, λ=0,38W/m·K, A1, MECHANICKY KOTVENÁ 15 mm

HYDROIZOLAČNÁ VRSTVA: FÓLIA Z FPO, μ= 140000, MECHANICKY KOTVENÁ K PODKLADU (CLT PANEL) 2 mm
SEPARAČNÁ VRSTVA: GEOTEXTÍLIA 300 g/m^2 50 mm
TEPELNOIZOLAČNÁ VRSTVA: MINERÁLNA VLNA VRCHNÁ VRSTVA, ρ=140kg/m^3, λ_D=0,037W/m·K, c= 0,8 kJ/kgK, A1 100 mm
SPÁDOVÁ VRSTVA: SPÁDOVÉ KLÍNY Z MINERÁLNEJ VLNY,ρ=50kg/m^3, λ_D=0,042W/m·K, c= 0,8 kJ/kgK, A1
TEPELNOIZOLAČNÁ VRSTVA: MINERÁLNA VLNA V DVOCH VRSTVÁCH, ρ=140kg/m^3, λ_D=0,037W/m·K, c= 0,8 kJ/kgK, A1 250 mm
PAROTESNÁ VRSTVA: MODIFIKOVANÝ ASFALTOVÝ PÁS BEZ POVRCH. ÚPRAVY, AL VLOŽKA, μ= 500000 4 mm
NOSNÁ KONŠTRUKCIE: CLT PANEL 3s TT,ρ=480kg/m^3, λ=0,13W/m·K, c= 1,6 kJ/kgK 130 mm

0,000 = 270,820 m n.m., B.p.v. / SOUŘADNICOVÝ SYSTÉM S-JTSK

DRUH PRÁCE	BAKALÁŘSKÁ PRÁCE		FAKULTA STAVEBNÍ ústav pozemního stavitelství
VYPRACOVAL	Jakub Neuner		
VEDOUCÍ PRÁCE	doc. Ing. Karel Šuhajda, Ph.D.		
STAVEBNÍK	Pavlína Prekopová, 911 01, Trenčín		
MÍSTO STAVBY	Brno, Kumpoštova / kat. území 116/4, 114/8, 112/4, 109/4		
NÁZEV STAVBY	MALÝ BYTOVÝ DŮM		
		FORMÁT	2xA4
STAVEBNÍ OBJEKT	SO.03 – BYTOVÝ DOM	DATUM	05/2018
ČÁST	DPS	STUPEŇ PD	DPS
OBSAH: DETAIL STREŠNÉHO VTOKU		MEŘÍTKO 1:10	Č. VÝKRESU D.1.1.c.12