




REZ A-A

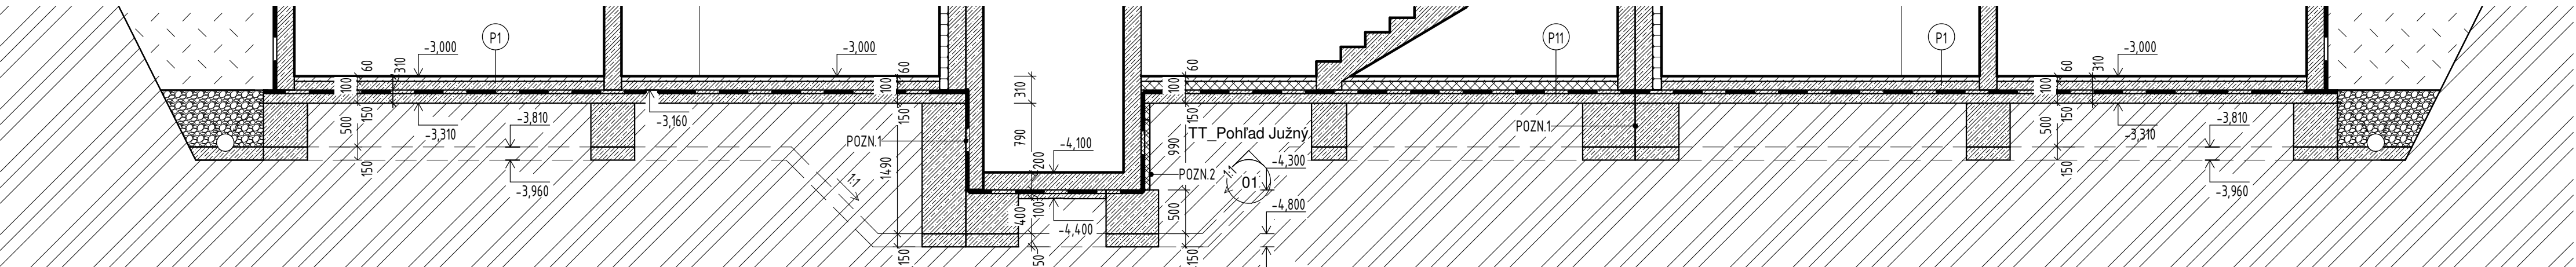


REZ B-B

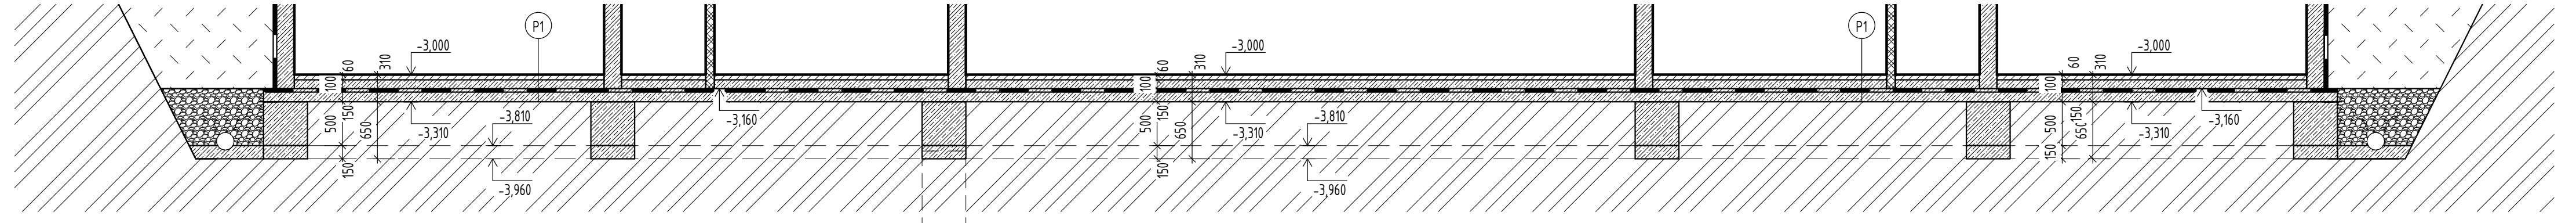

REZ C-C

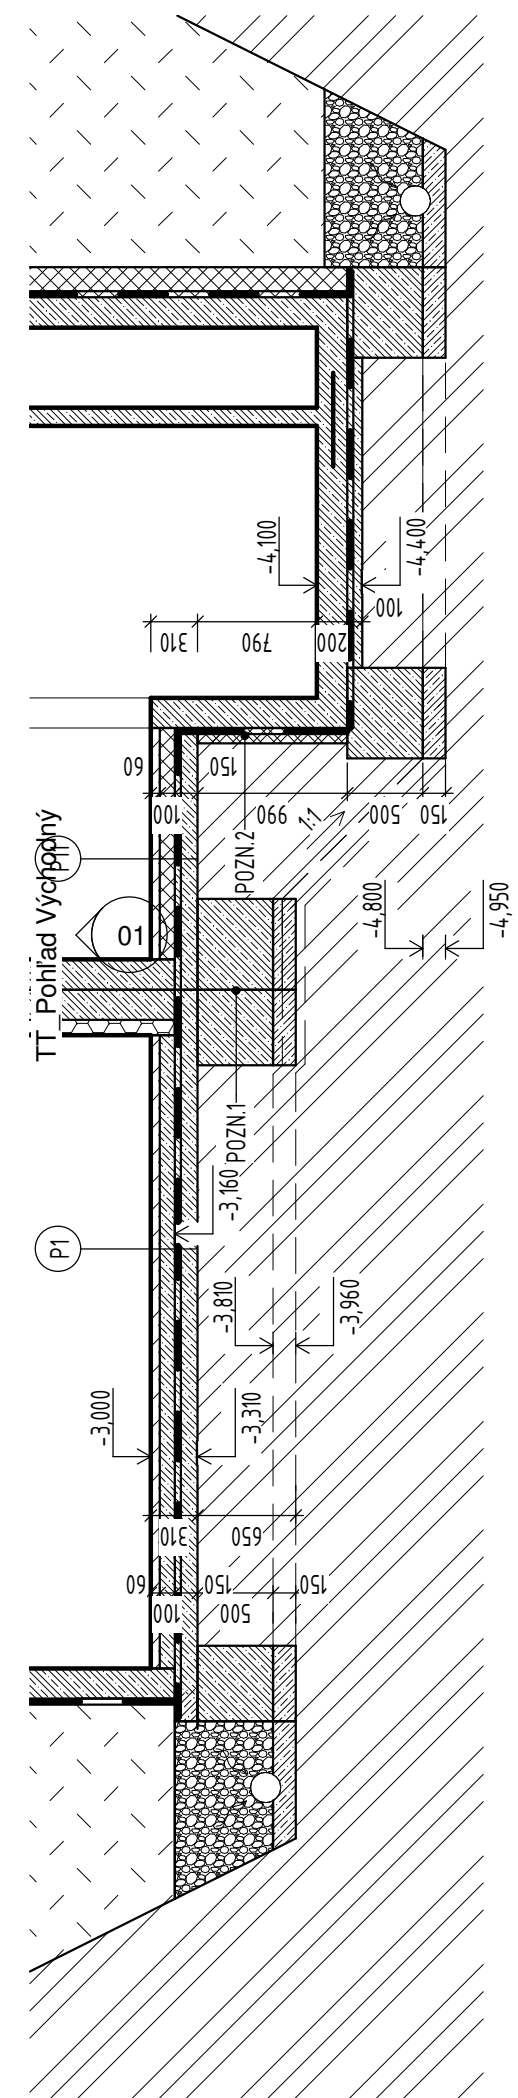

REZ D-D

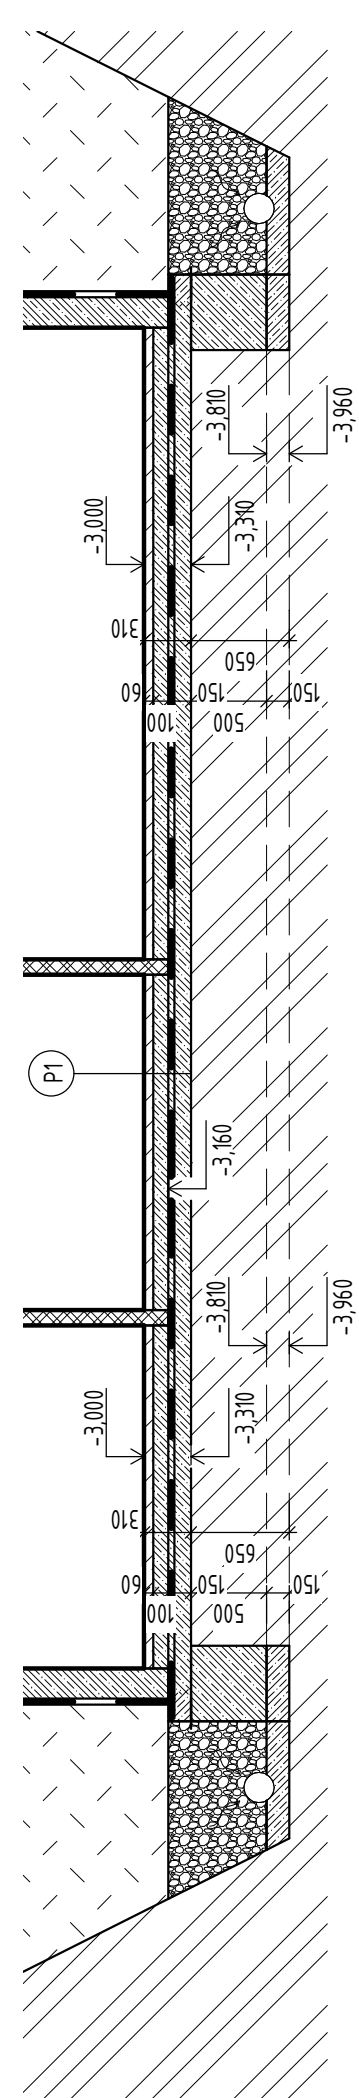

LEGENDA MATERIÁLŮ:

- ŽELEZOBETONOVÉ MONOLITICKÉ KONSTRUKCE, BETÓN C30/37, OCEL B500B
- BETONOVÉ MONOLITICKÉ KONSTRUKCE, BETÓN C20/25,HLAVNE PODLAHOVÉ DOSKY NA TERÉNE, PODKLADNÉ KONSTRUKCE POD ŽELEZOBETONOVÉ ZÁKLADOVÉ PÁSY
- TVÁRNICE Z AUTOKLÁVOVÉHO PÓRBETÓNU HR. 100 mm
- EXTRUDOVANÝ POLYSTYRÉN HR. 200mm, $\rho=30 \text{ kg/m}^3$, $\lambda=0,033 \text{ W/mK}$
- $\rho=19,5\text{kg/m}^3$, $\mu=1$, $c=0,84 \text{ kJ/kgK}$
- HYDROIZOLÁCIA PROTI ZEMNEJ VĽHKOSTI A RADÓNU Z mPVC FÓLIE

BLIŽŠIA ŠPECIFIKÁCIA SKLADIEB KONŠTRUKCIÍ VIZ. SKLADBY D.1.1.c.01 SKLADBY KONŠTRUKCIÍ

LEGENDA ŽNAČENÍ A SYMBOLOV:


- X,XXX VÝŠKOVÁ KÓTA
- OZNAČENIE SPÁDU
- POZN1 DILATAČNÁ ŠPÁRA PREBIEHAJÚCA PO CELEJ VÝŠKE OBJEKTU, ODDELUJE KOMUNIKAČNÉ JADRO OD BYTOVÝCH PRIESTOROV
- POZN2 PRÍMUROVKA NA PÁSOCH POD VÝTÁHOVOU ŠACHTOU PÁSOCH NA NATAVENIE HYDROIZOLAČNÉHO PÁSU - VYTvoreNIE KÚTOVÉHO SPOJA MEDZI VODOROVNOU A ZVISLOU HYDROIZOLÁCIOU

SCHEMA VÝŠKOVÉHO KÓTOVANIA ZÁKLADOVÝCH PÁSŮ


- X,XXX VRCHNÁ HRANA ZÁKLADOVÉHO PÁSU
- X,XXX SPODNÁ HRANA ZÁKLADOVÉHO PÁSU, VRCHNÁ HRANA PODKLADNÉHO BETÓNU
- X,XXX SPODNÁ HRANA PODKLADNÉHO BETÓNU, DNO VÝKOPU STAVEBNÝCH RÝH

POZNÁMKY:

- PRED ZAČATÍM REALIZÁCIE JE NUTNÉ VŠETKY ROZMERY PREVERIŤ
- NEODDELITEĽNOU SÚČASŤOU VÝKRESOVEJ DOKUMENTÁCIE JE TECHNICKÁ SPRÁVA A POZNÁMKY NA VÝKRESOCH
- PODROBNÝ POPIS OKEN, DVERÍ, KLAMPIARSKÝCH A STOLÁRSKÝCH VÝROBKOV VIZ. VÍPIS PRVKOV
- PRI VÝSTAVBE VŠETKÝCH KONŠTRUKCIÍ BUDÚ DODRŽANÉ POŽIADAVKY PODĽA PRÁVNÝCH VYHLÁŠOK, NORIEM A TECHNOLOGICKÝCH PREDPISOV DANÝCH VÝROBCAMI
- VŠETCI PRACOVNÍCI BUDÚ RIADNE PREŠKOLENÍ BOZP

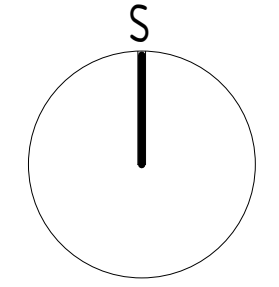

0,000 = 270,820 m n.m., B.p.v. / SOUŘADNICOVÝ SYSTÉM S-JTSK

DRUH PRÁCE	BAKALÁŘSKÁ PRÁCE			FAKULTA STAVEBNÍ Ústav pozemního stavitelství	
VYPRACOVAL	Jakub Neuner				
VEDOUCÍ PRÁCE	doc. Ing. Karel Šimajda, Ph.D.				
STAVEBNÍK	Pavlaína Prekopová, 911 01 Trenčín				
MÍSTO STAVBY	Brno, Kumpoštova / kat. území 116/4, 114/8, 112/4, 109/4				
NÁZEV STAVBY	MALÝ BYTOVÝ DŮM				
STAVEBNÍ OBJEKT	SO.03-BYTOVÝ DŮM		FORMÁT	10xA4	
ČÁST	DPS		DATUM	05/2018	
OBSAH:	VÝKRES ZÁKLADOV		STUPEŇ PD	DPS	
			MEŘÍTKO	Č. VÝKRESU	
			1:50	D.1.2.c.01	