




POHLAD JUŽNÝ

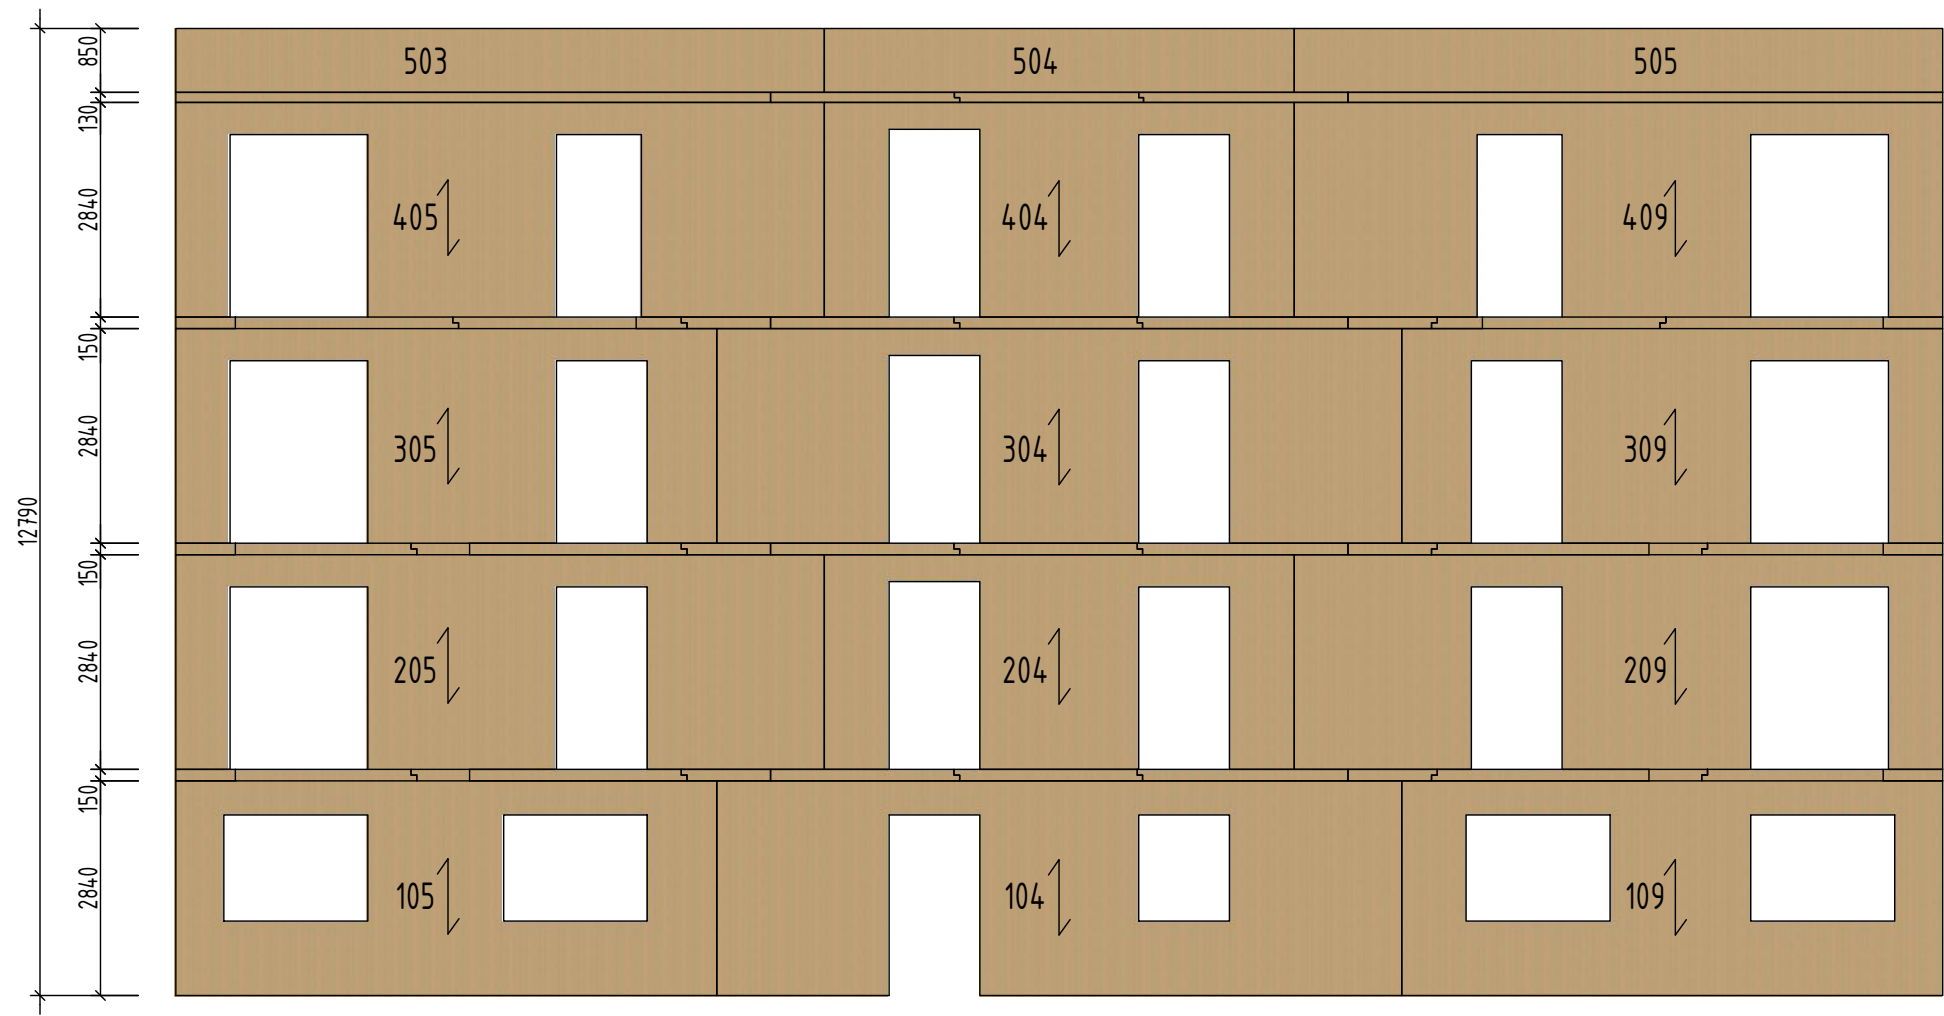

POHLAD VÝCHODNÝ

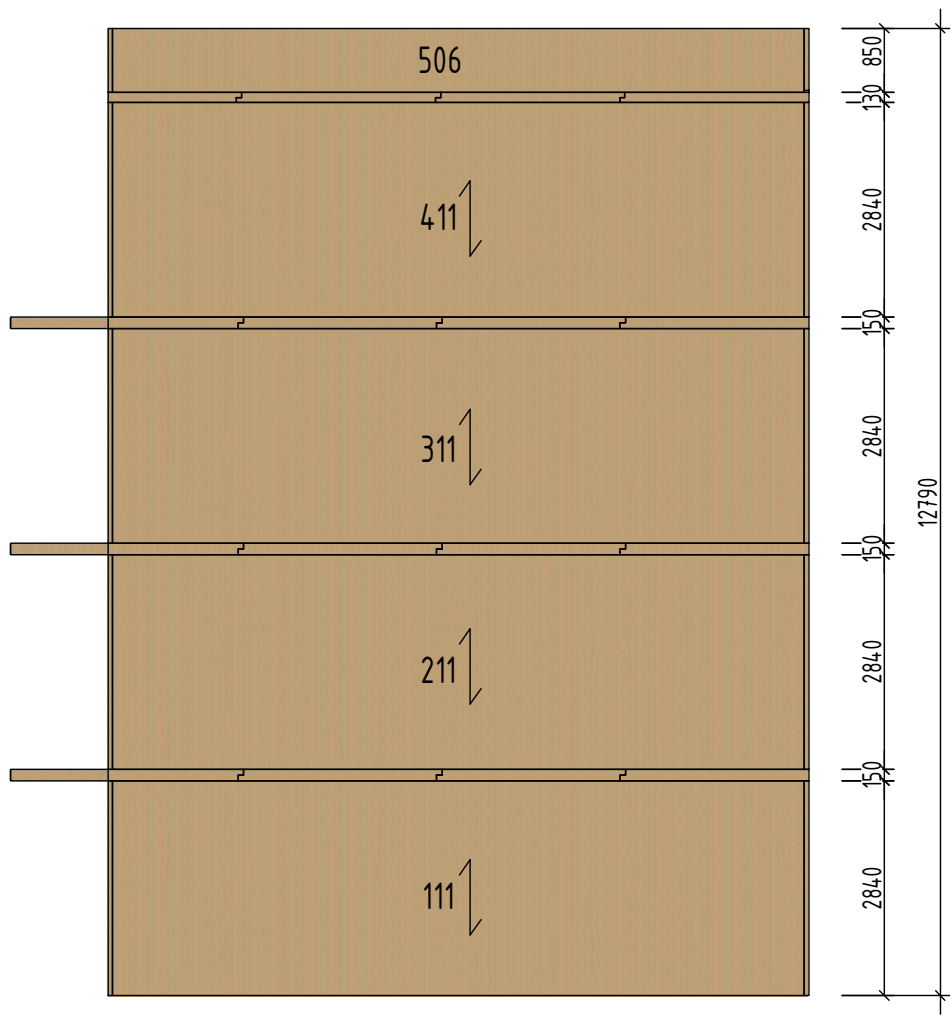

AXONOMETRIA JUHO-VÝCHOD

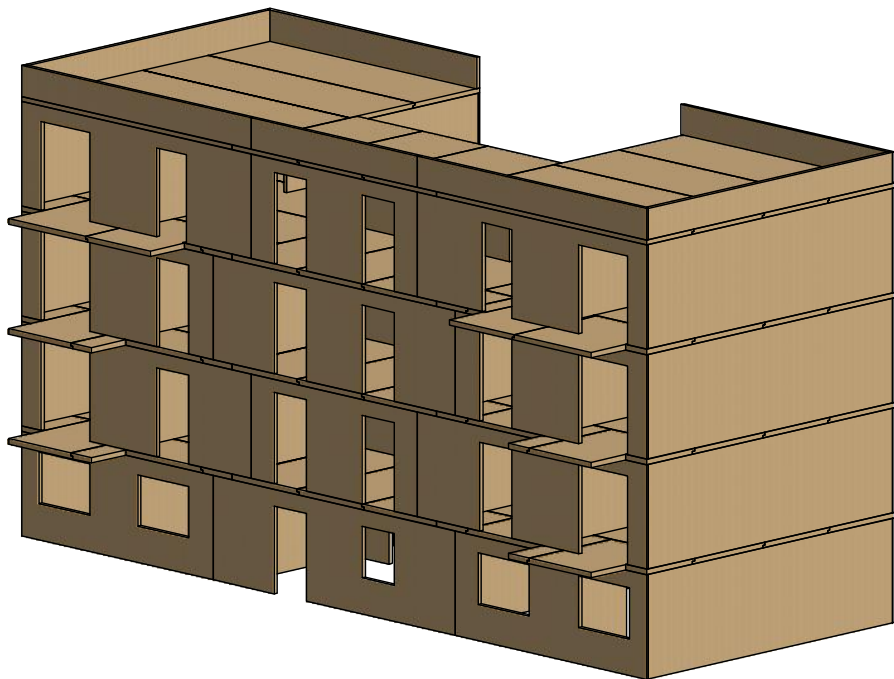

0,000 = 280,720 m n.m., B.p.v. / SOUŘADNICOVÝ SYSTÉM S-JTSK

DRUH PRÁCE	BAKALÁŘSKÁ PRÁCE		<div><div><div>T</div></div><div><div>FAKULTA</div><div>STAVEBNÍ ústav</div><div>pozemního stavitelství</div></div></div>	
VYPRACOVAL	Jakub Neuner			
VEDOUcí PRÁCE	doc. Ing. Karel Šuhajda, Ph.D.			
STAVEBNÍK	Pavína Prekopová, 911 01 Trenčín			
MÍSTO STAVBY	Brno, Kumpoštova / kat. území 116/4, 114/8, 112/4, 109/4			
NÁZEV STAVBY	MALÝ BYTOVÝ DŮM			
STAVEBNÍ OBJEKT	SO. 03 BYTOVÝ DOM		FORMÁT	2x A4
ČÁST	D.1.2 – STAVEBNĚ TECHNICKÉ ŘEŠENÍ		DATUM	05/2018
OBSAH:			STUPEŇ PD	DPS
POHLADY- JUŽNÝ A ZÁPADNÝ			MEŘITKO 1:100	Č. VÝKRESU D.1.2.c.10