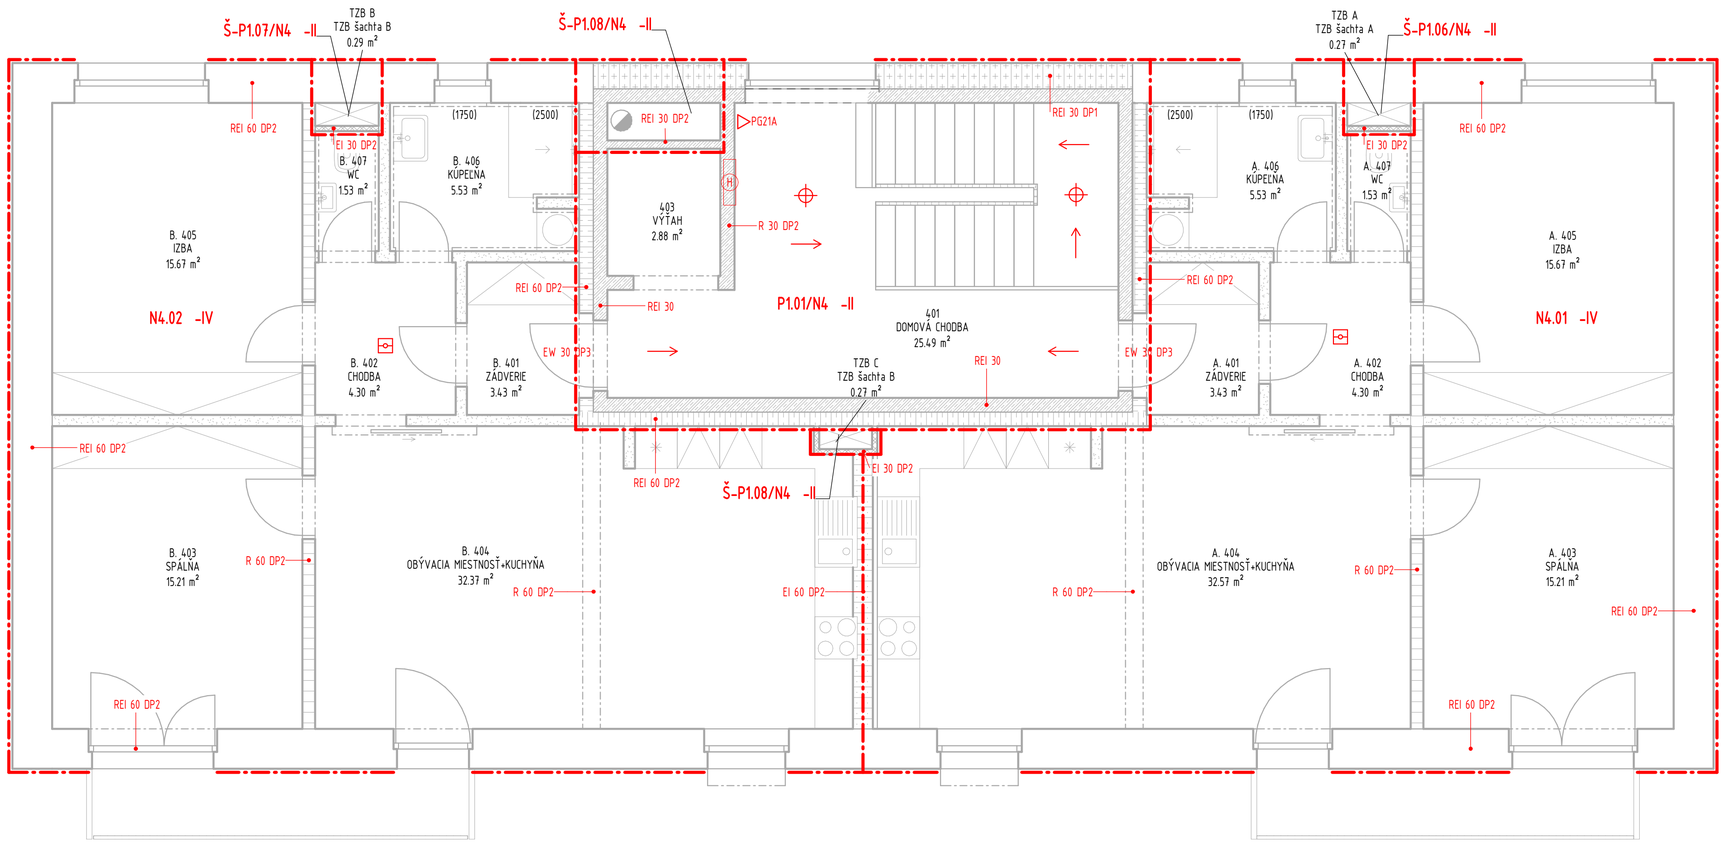

LEGENDA ZNAČENIA:

- NÚDZOVÉ OSVETLENIE
- H HADICOVÝ SYSTÉM, SKRIŇA HYDRANTU ZABUDOVANÁ DO STENY
- PRENOSNÝ HASIACI PRÍSTROJ
- AUTONÓMNA DETEKCIA POŽIARU
- SMER ÚNIKU
- ÚNIKOVÝ VÝCHOD
- HRANICA POŽIARNEHO ÚSEKU
- POŽIARNA ODOLNOSŤ STROPU
- R,E,I,W MEDZNÉ STAVY POŽIARNEJ ODOLNOSTI:
  - R- NOSNOSŤ KONŠTRUKCIE
  - E- CELISTVOSŤ KONŠTRUKCIE
  - I- TEPELNÁ IZOLÁCIA KONŠTRUKCIE
  - W- HUSTOTA TEPELNÉHO TOKU Z POVRCHU KONŠTRUKCIE

ZÁKLADNÉ ÚDAJE O OBJEKTE:

ÚČEL OBJEKTU:	BUDOVA NA BÝVANIE
POŽIARNA VÝŠKA:	9,0m
POČET NADZEMNÝCH PODLAŽÍ:	4
POČET PODZEMNÝCH PODLAŽÍ:	1
KONŠTRUKČNÝ SYSTÉM:	HORĽAVÝ

0,000 = 270,820 m n.m., B.p.v. / SOUŘADNICOVÝ SYSTÉM S-JTSK

DRUH PRÁCE	BAKALÁŘSKÁ PRÁCE		
VYPRACOVAL	Jakub Neuner		
VEDOUCÍ PRÁCE	doc. Ing. Karel Šilhajdl, Ph.D.		
STAVEBNÍK	Pavlíny Prekopové, 911 01 Trenčín		
MÍSTO STAVBY	Brno, Kumpoštova / kat. území 116/4, 114/8, 112/4, 109/4		
NÁZEV STAVBY	MALÝ BYTOVÝ DŮM		
		FORMÁT	4xA4
STAVEBNÍ OBJEKT	SO.03-BYTOVÝ DOM	DATUM	05/2018
ČÁST	DPS	STUPEŇ PD	DPS
OBSAH: PÔDORYS 4NP		MEŘÍTKO 1:50	Č. VÝKRESU D.1.3.07

FAKULTA STAVEBNÍ ústav pozemního stavitelství