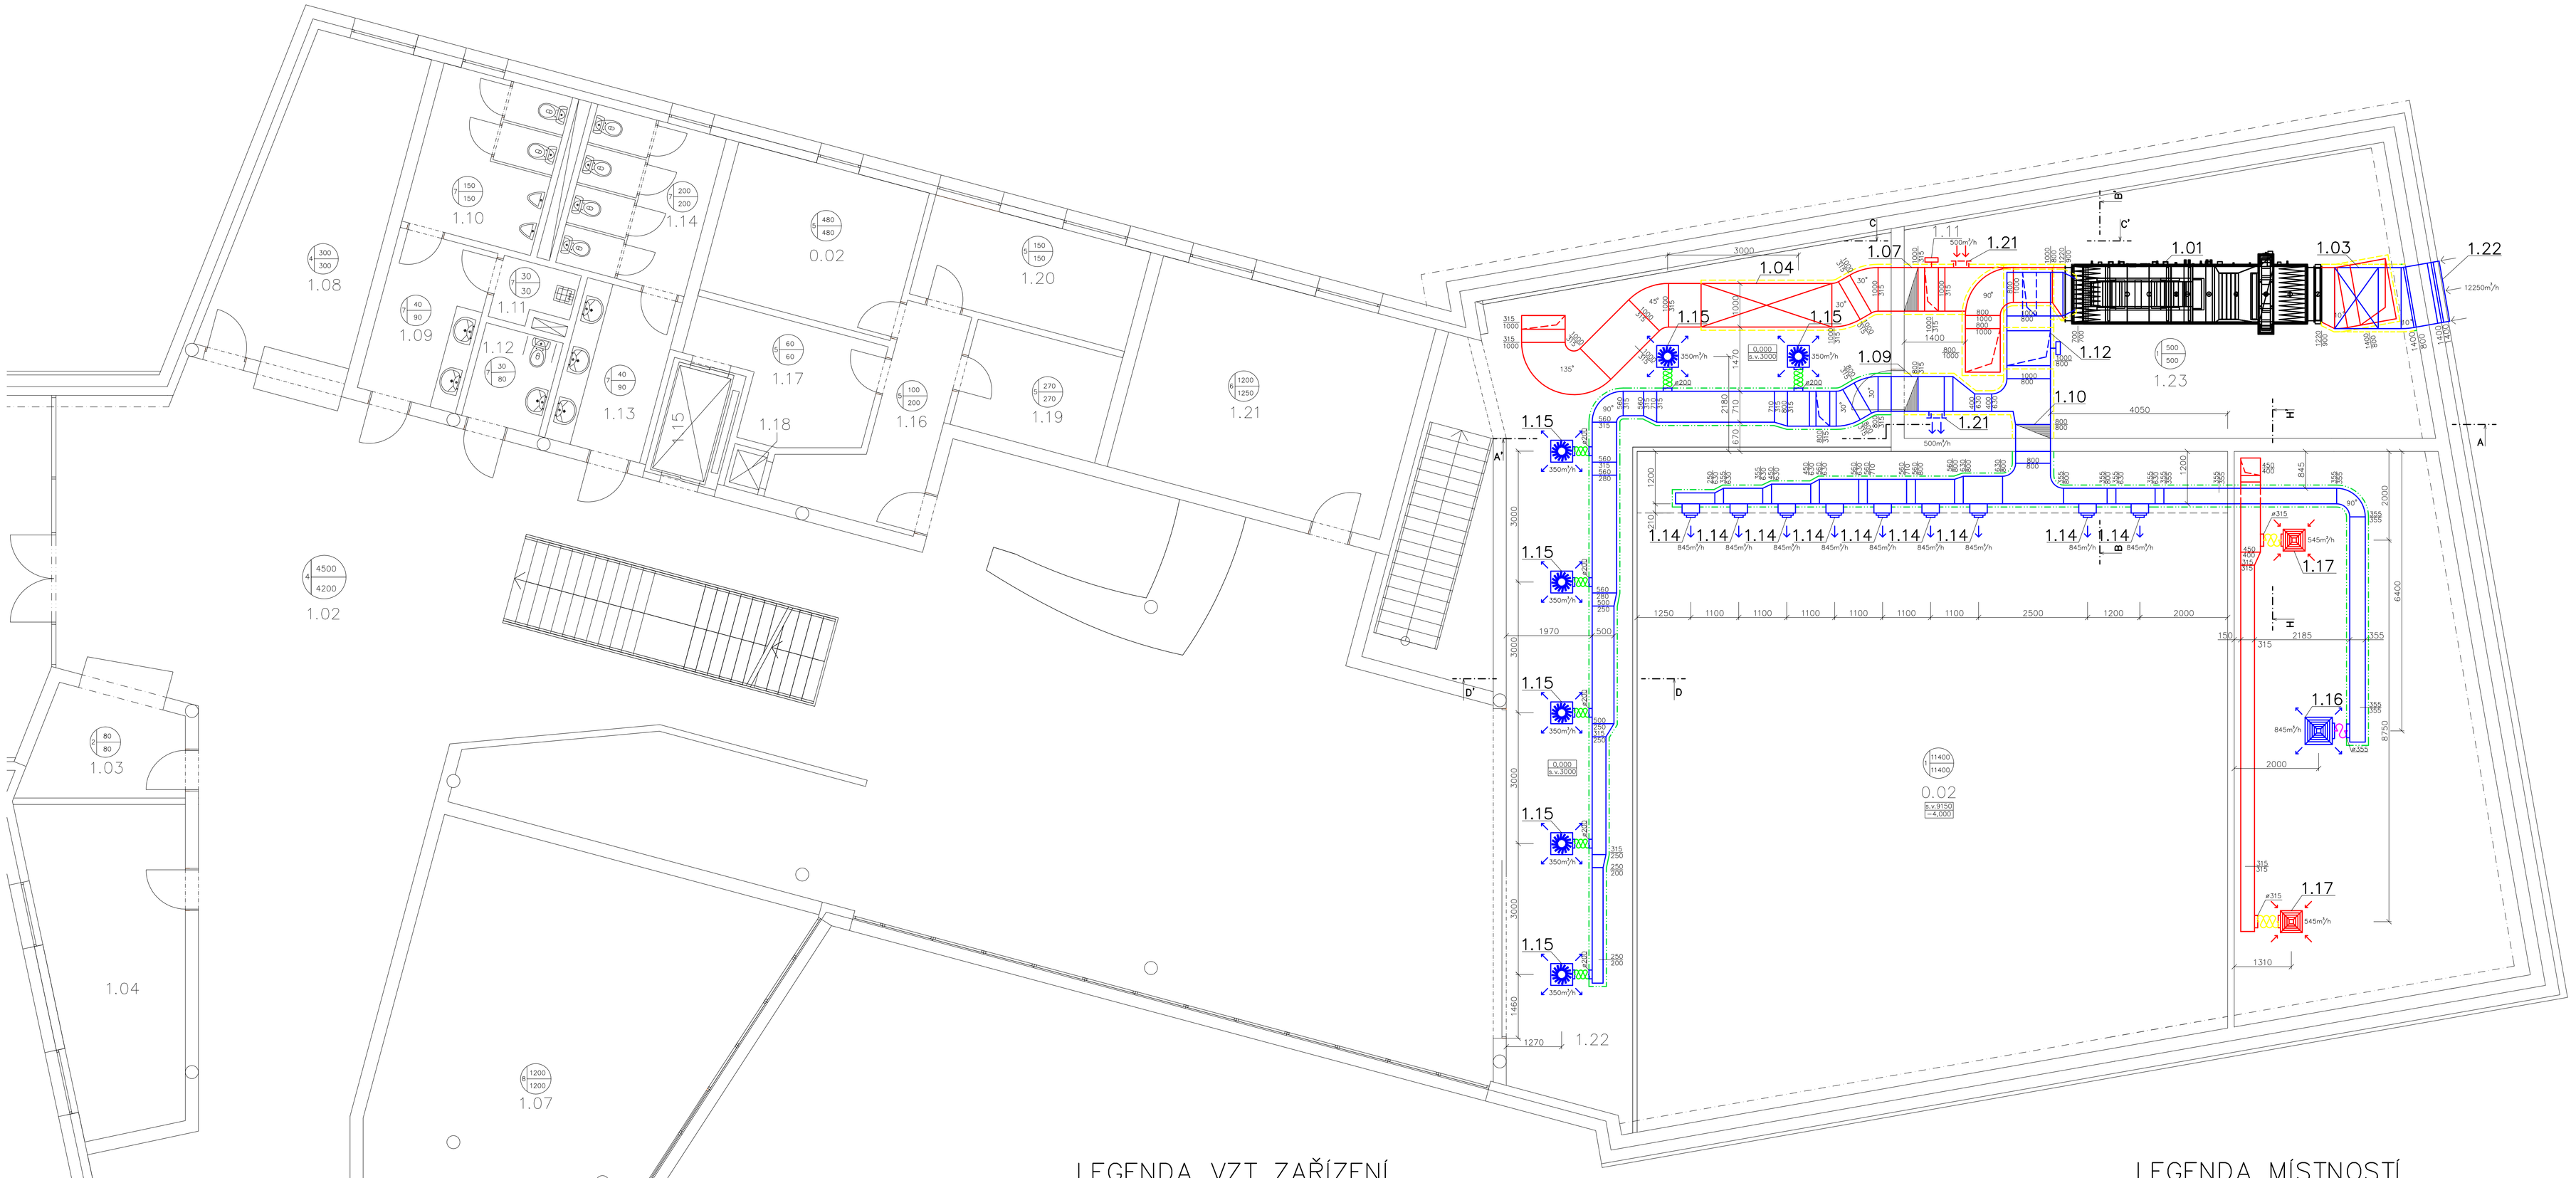


## LEGENDA VZT ZAŘÍZENÍ

DÝZA S DALEKÝM DOSAHEM V 315 — 1.14

OBDELNÍKOVÁ VÝUSTKA 425x145 — 1.20

OBDELNÍKOVÁ VÝUSTKA 325x145 — 1.19

ČÍSLO VZT ZAŘÍZENÍ
MNOŽSTVÍ PŘIVÁDĚNÉHO VZDUCHU [m³/h]
MNOŽSTVÍ ODVÁDĚNÉHO VZDUCHU [m³/h]
(1 / 10900 / 10900)

DIFÚZNÍ ANEMOSTAT ADQ/500 — 1.17

VÍŘIVÁ VÝUSŤ VVKR 500x500 — 1.15

STĚNOVÁ MŘÍŽKA SM 17,5 600x400 — 1.18

OHEBNÁ HADICE SONOFLEX
ø315–ODVOD
ø200–PŘÍVOD
ø355–PŘÍVOD

LEGENDA POTRUBÍ
PŘÍVODNÍ POTRUBÍ
ODVODNÍ POTRUBÍ

DIFÚZNÍ ANEMOSTAT ADQ/625 — 1.16

VÍŘIVÁ VÝUSŤ VVKN A500 — 2.02

TALÍŘOVÝ VENTIL TVOM 80 — 2.03

OHEBNÁ HADICE SEMIFLEX
ø100–ODVOD
ø250–PŘÍVOD

REGULÁTOR PRŮTOKU RPV–H
NA PŘÍVODNÍM P. | NA ODVODNÍM P.
1.11, 1.12, 1.13

OBDELNÍKOVÉ VÝÚSTKY 400X280
NA PŘÍVODNÍM P. — 1.21
NA ODVODNÍM P. — 1.21
V POHLEDU

POŽÁRNÍ KLAPKA
NA PŘÍVODNÍM P. | NA ODVODNÍM P.
1.07, 1.08, 1.09, 1.10, 2.04

FAN–COIL GEA — 3.01

IZOLACE POTRUBÍ– TEPELNÁ, PROTIPOŽÁRNÍ, ZVUKOVÁ
TEPELNÁ
PROTIPOŽÁRNÍ
ZVUKOVÁ TEPELNÁ

## LEGENDA MÍSTNOSTÍ

| OZN. | ÚČEL MÍSTNOSTI |
|---|---|
| 1.01 | ZÁDVEŘÍ |
| 1.02 | VSTUPNÍ HALA RESTAURACE |
| 1.03 | POKLADNA |
| 1.04 | KANCELÁŘ |
| 1.05 | SIMULÁTOR |
| 1.06 | TECH. MÍSTNOST |
| 1.07 | KONFERENČNÍ SÁL |
| 1.08 | ŠATNA |
| 1.09 | PŘEDSÍŇ WC MUŽI |
| 1.10 | WC MUŽI |
| 1.11 | ÚKLIDOVÁ MÍSTNOST |
| 1.12 | WC INV. MUŽI+ŽENY |
| 1.13 | PŘEDSÍŇ WC ŽENY |
| 1.14 | WC ŽENY |
| 1.15 | VÝTAHOVÁ ŠACHTA |
| 1.16 | CHODBA ZÁZEMÍ R. |
| 1.17 | SKLAD |
| 1.18 | SHOZ NA ODPADY |
| 1.19 | MYTÍ NÁDOBÍ |
| 1.20 | DENNÍ MÍSTNOST |
| 1.21 | SALONEK |
| 1.22 | BALKON |
| 1.23 | STROJOVNA VZT |

S

0,000=1NP=366mn.m. BpV

# BAKALÁŘSKÁ PRÁCE

VUT V BRNĚ
FAKULTA STAVEBNÍ
ÚSTAV TECHNICKÝCH ZAŘÍZENÍ BUDOV

| | |
|---|---|
| STUDENT | JAKUB HODULA |
| VEDOUCÍ BAKALÁŘSKÉ PRÁCE | ING. OLGA RUBINOVÁ, Ph.D. |
| STAVBA | VZDUCHOTECHNIKA KULTURNÍHO CENTRA |
| FORMÁT | A0 |
| DATUM | 05 / 2012 |
| OBSAH VÝKRESU | PŮDORYS SÁLU,STROJOVNY VZT |
| MĚŘÍTKO | 1:50 |
| Č. VÝKRESU | 1 |