




ŘEZ A—A’

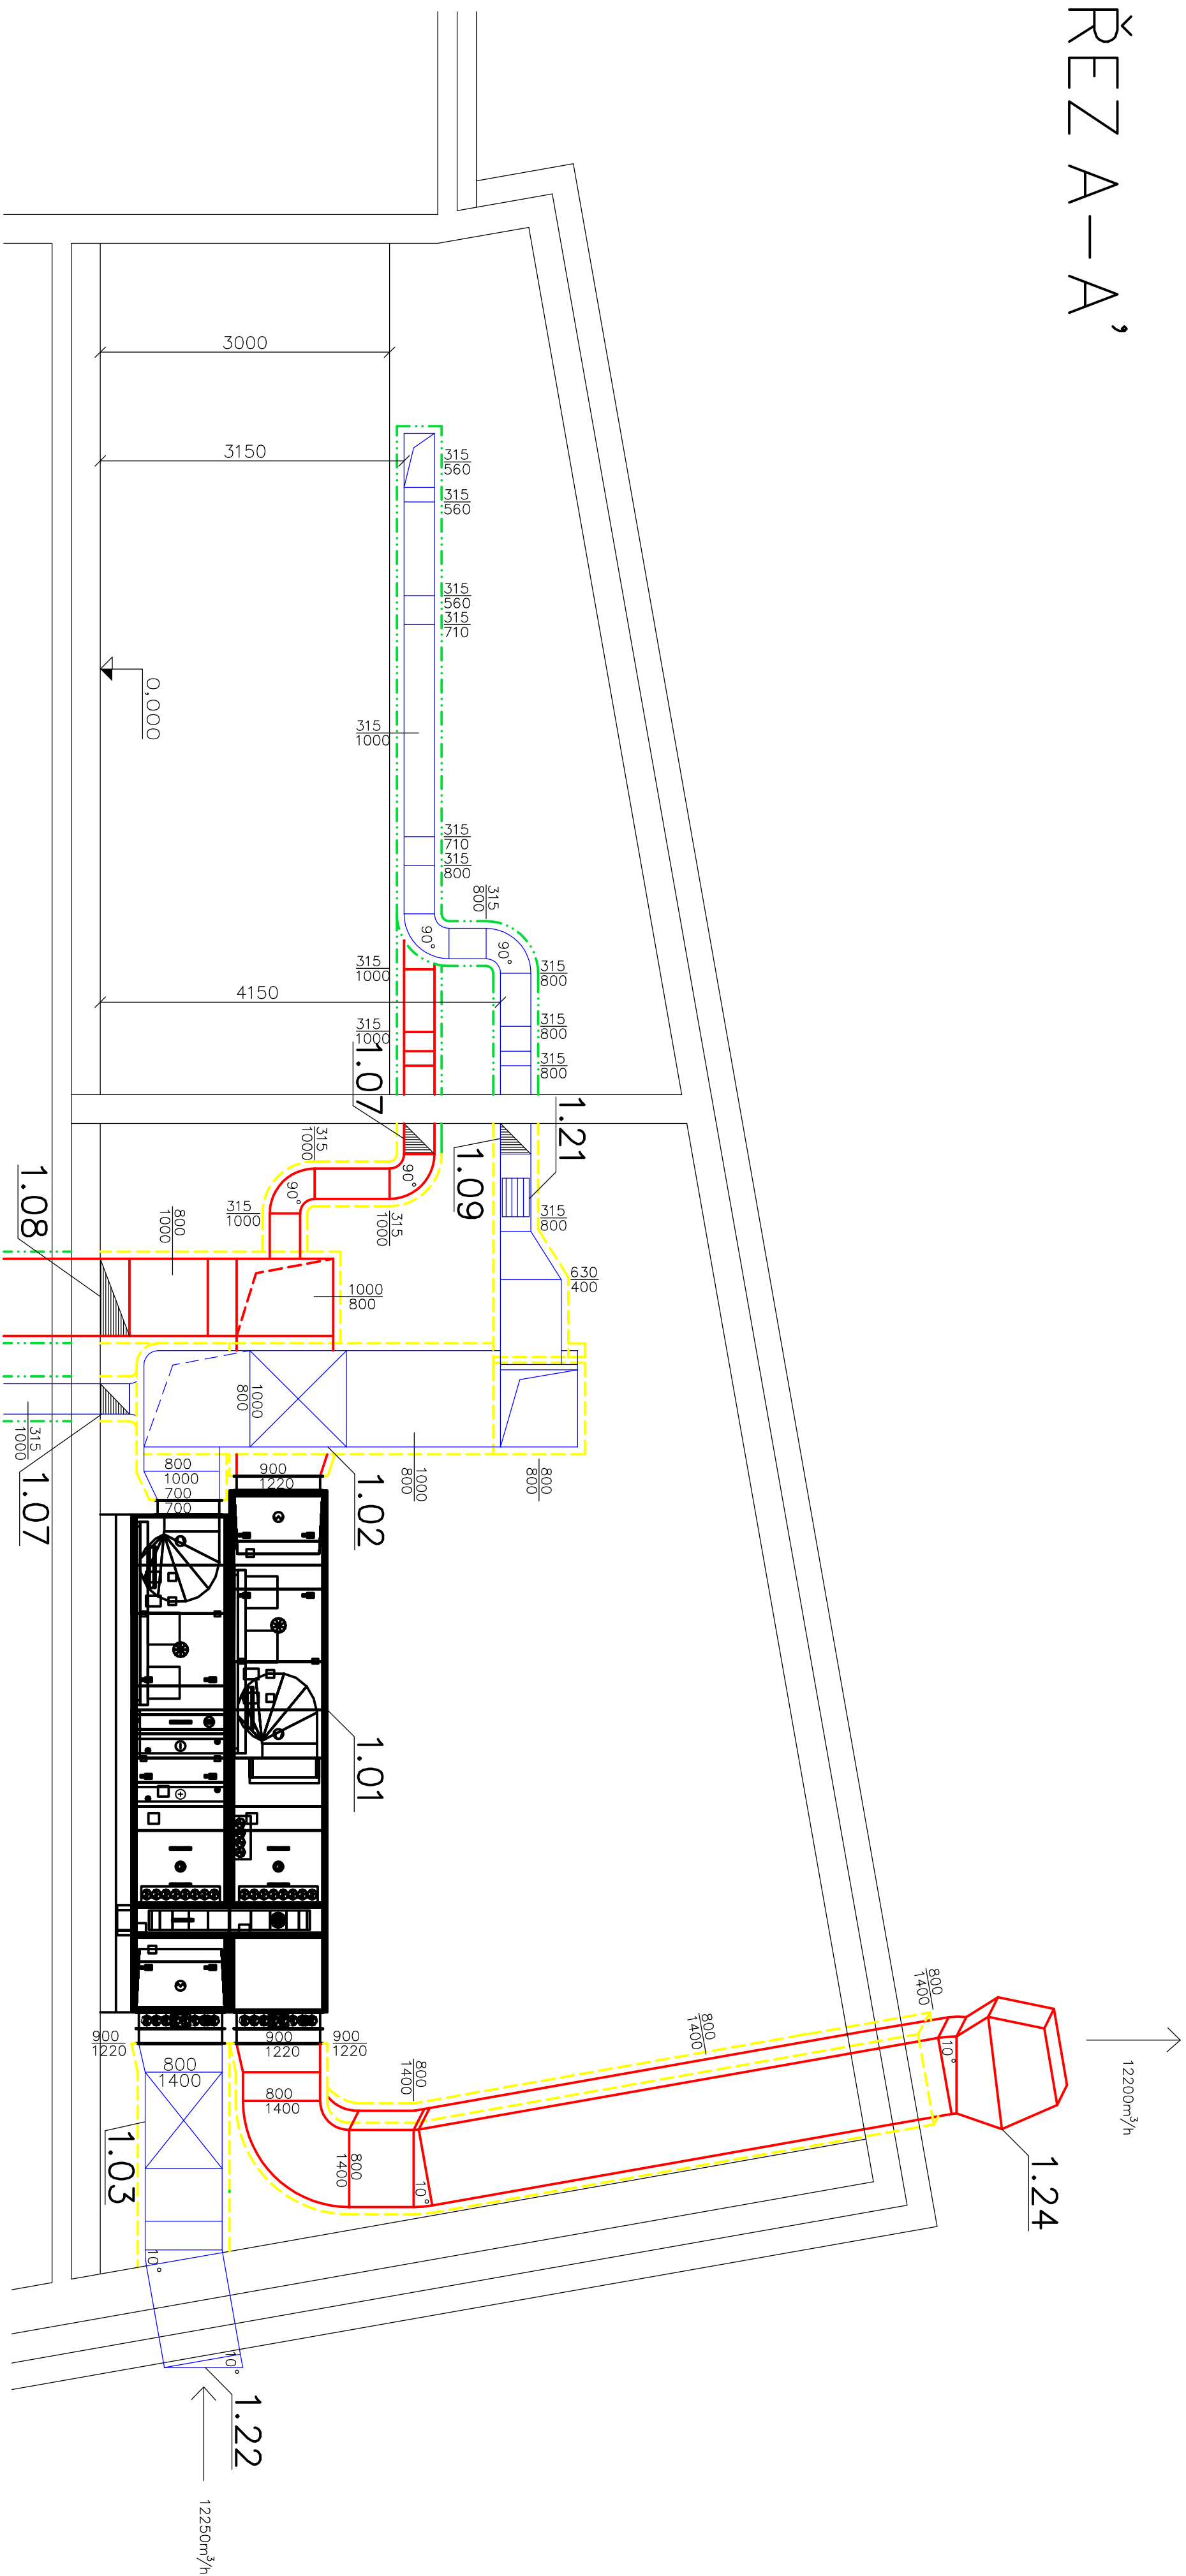


ŘEZ B—B’

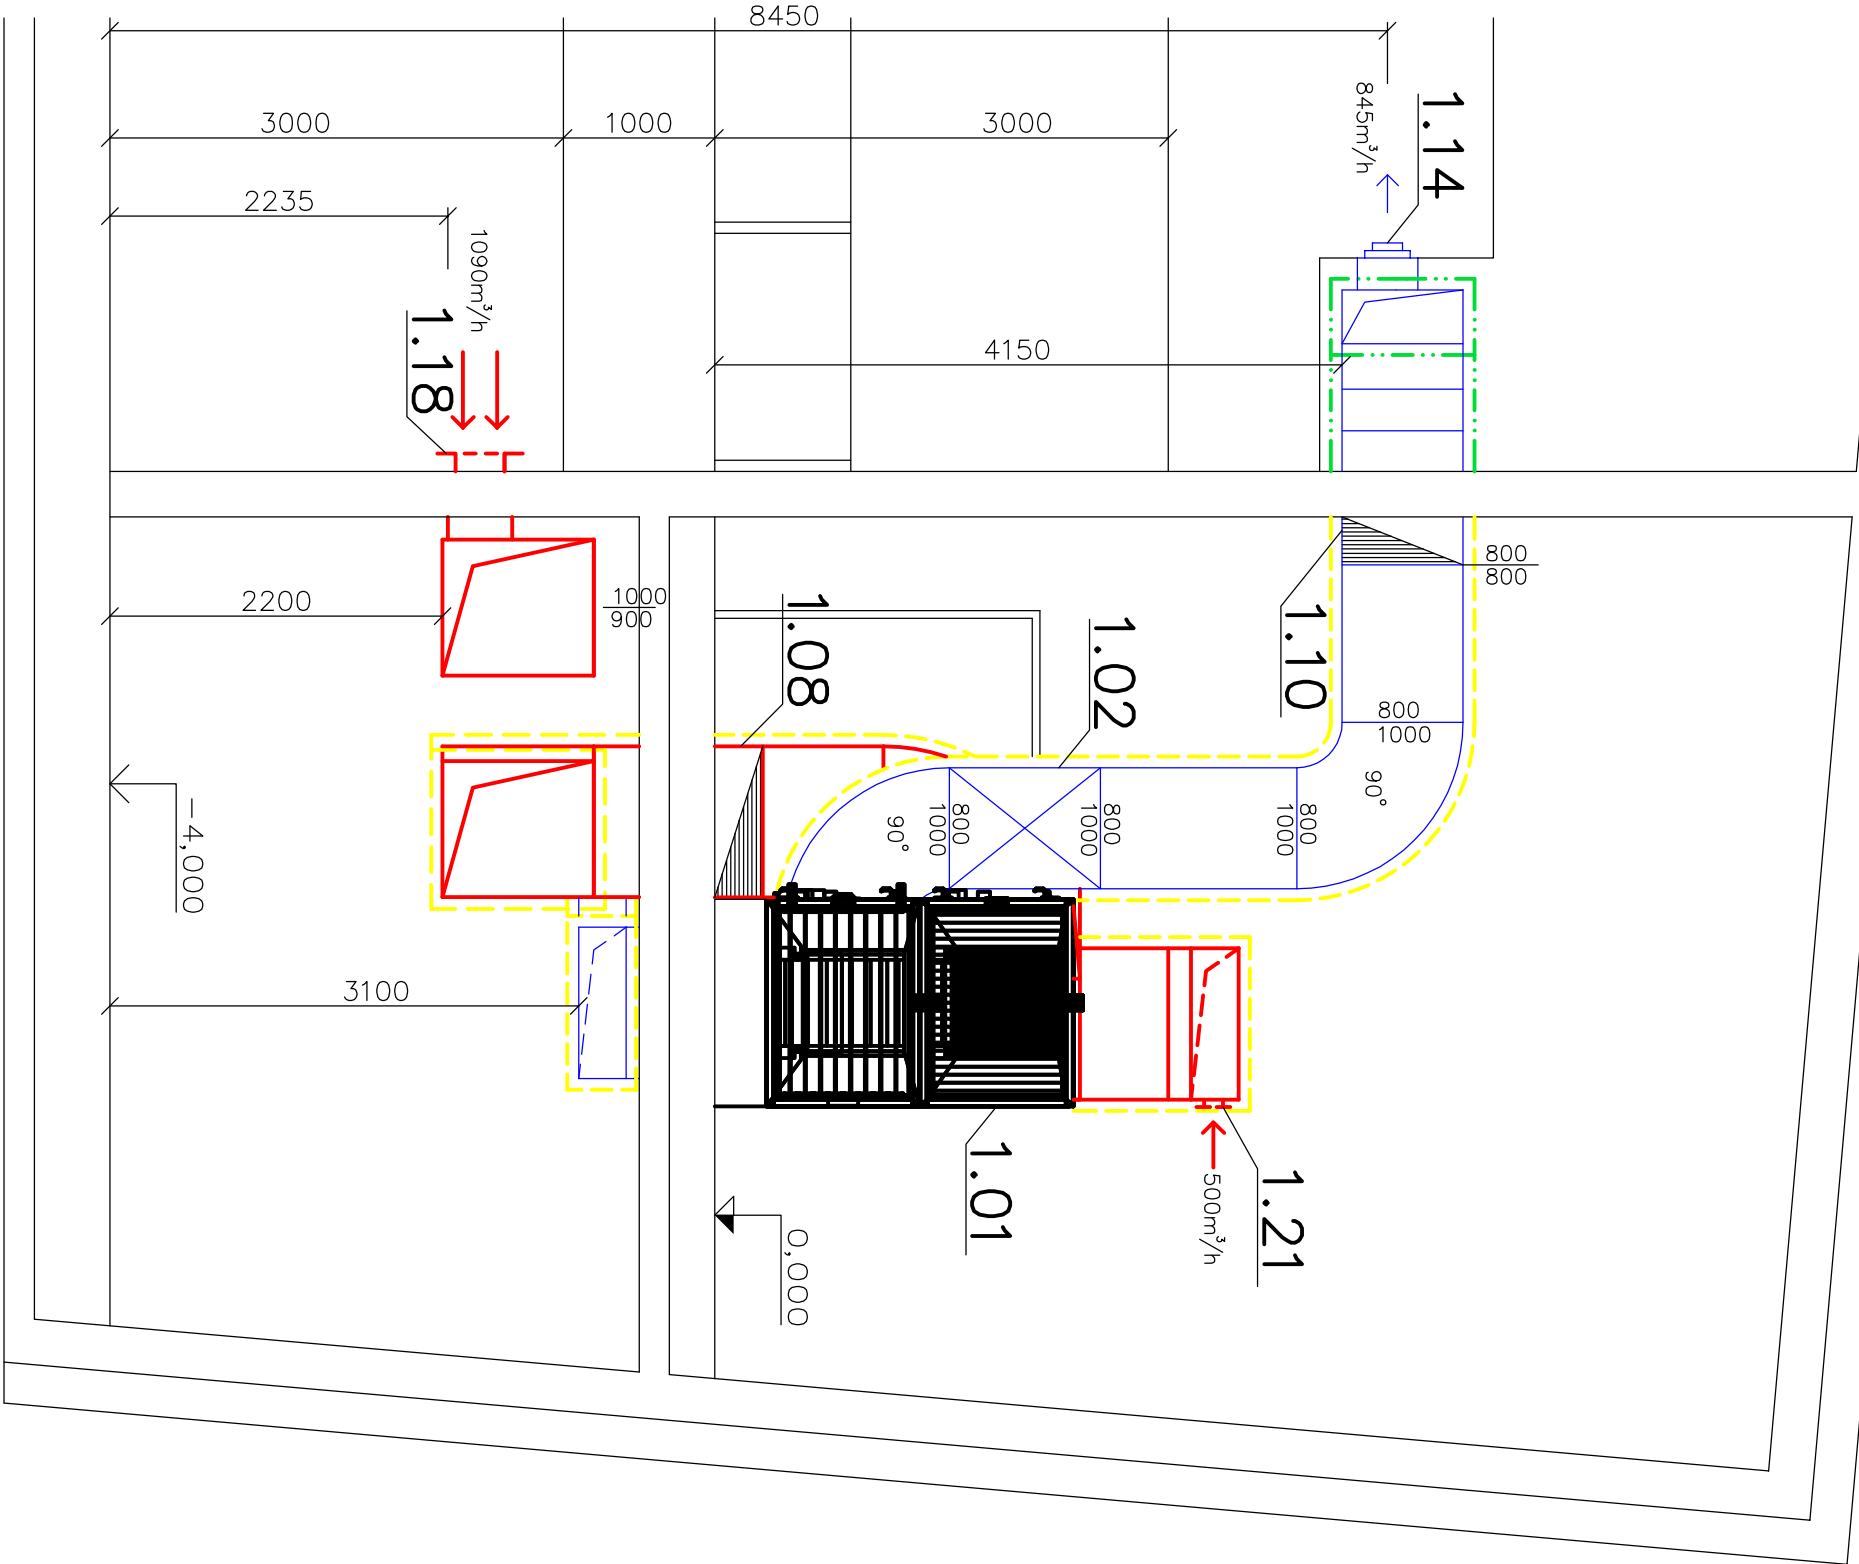

ŘEZ C—C’

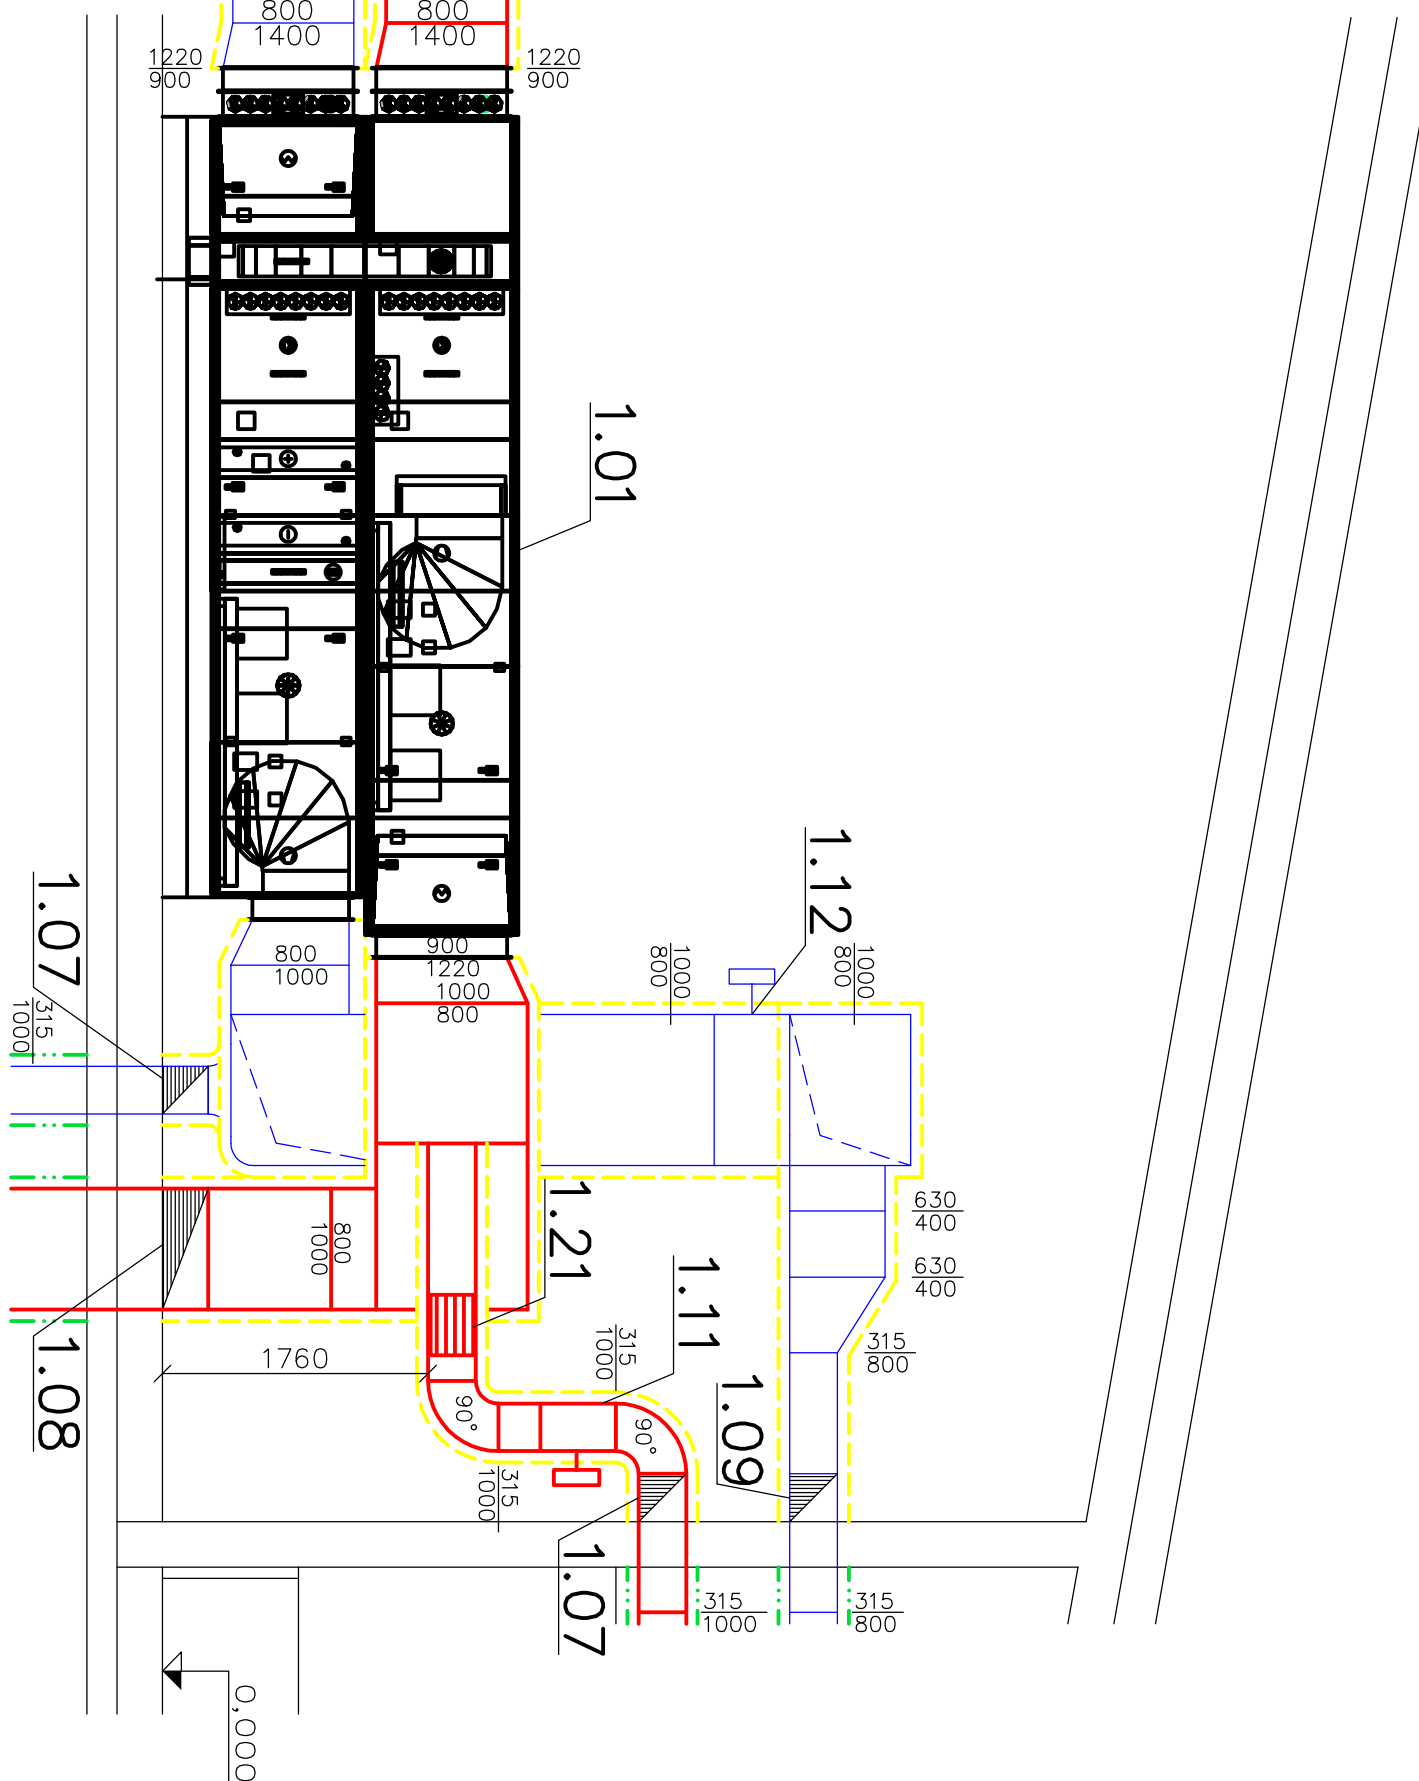

LEGENDA VZT ZAŘÍZENÍ

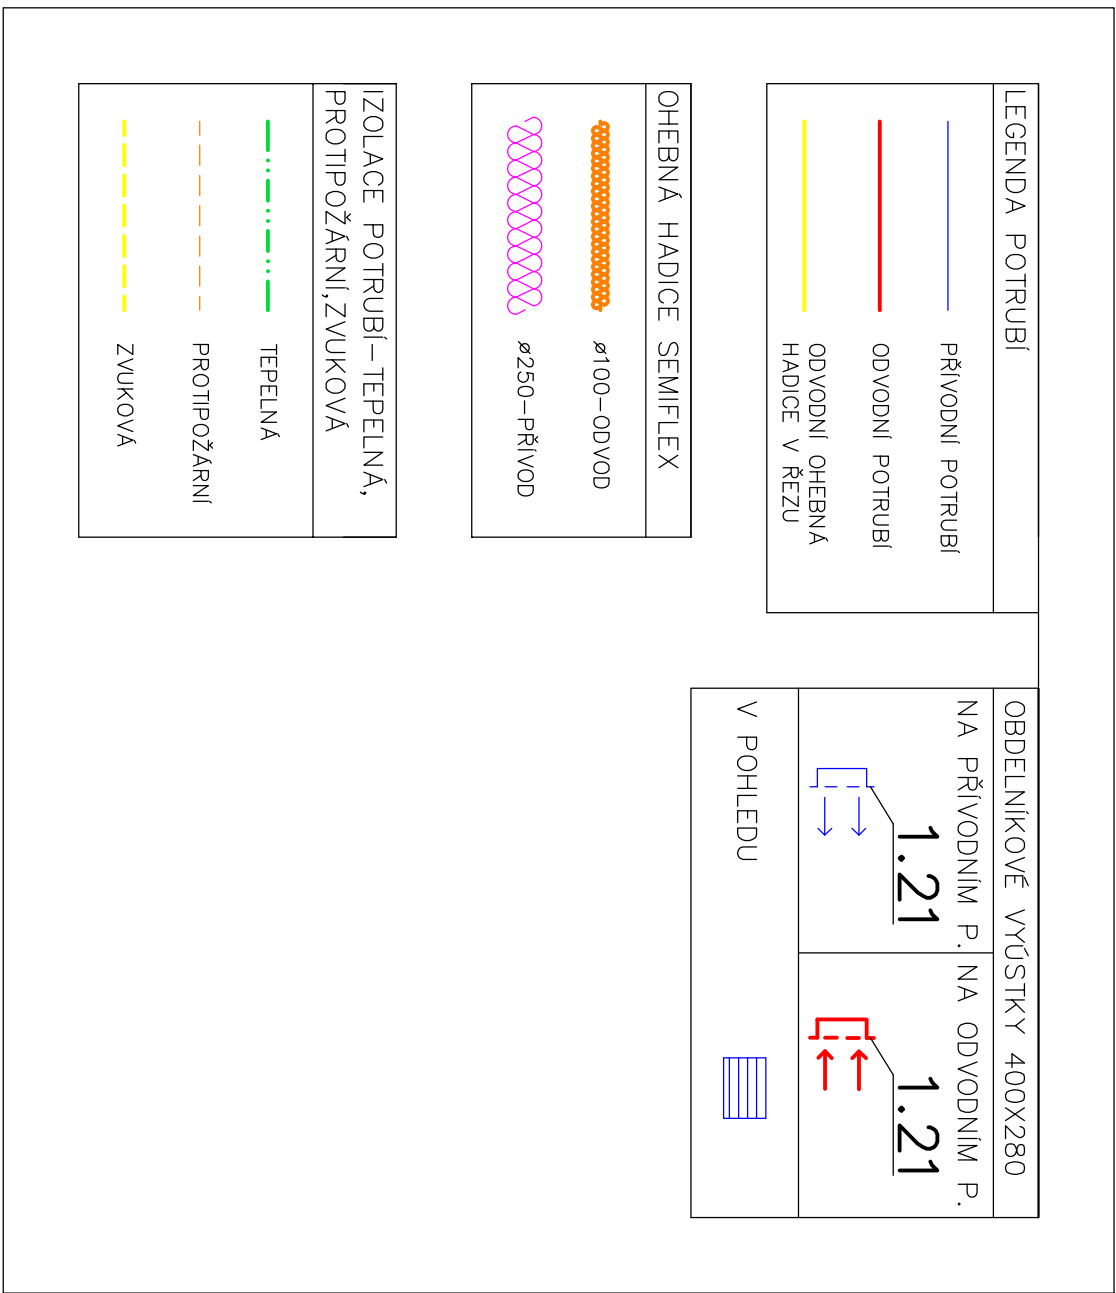

0,000=1NP=366mm.m. BpV

BAKALÁŘSKÁ PRÁCE		VUT V BRNĚ FAKULTA STAVEBNÍ	
STUDENT	JAKUB HODULA	VUT V BRNĚ FAKULTA STAVEBNÍ	URČENÍ PRÁCE
VEDOUcí BAKALÁŘSKÉ PRÁCE	ING. OLGA RUBINOVA, Ph.D.		
STAVBA	VZDUCHOTECHNIKA KULTURNÍHO CENTRA	FORMÁT	A1
DATA	05 / 2012	Č. VÝKRESU	3
OBRAZ VÝKRESU	ŘEZY		